


m. ZIELONA GÓRA  
 ul. Szosa Kisielińska – ul. Trójmiejska,  
 Nazwa jednostki ewidencyjnej: 085201/1 m. Zielona Góra  
 Numer identyfikator obrębu: 085201/1.0043,  
 dz. nr 581/6, 1079, 822/10, 1077/8, 1077/17,  
**MAPA SYTUACYJNO-WYSOKOŚCIOWA  
 DO CEŁÓW PROJEKTOWYCH**

skala 1:500  
 Zakres aktualizacji zaznaczony linią przerywaną  
 Układ współrzędnych: „2000”. Poziomi odniesienia „Kronstadt 86”  
 Wykonano na podstawie mapy sytu-wys. Zielonej Góry,  
 w skali 1:500, sekcje: 5.167.25.20.3.3, 5.167.25.25.1.1  
 oraz pomiaru uzupełniającego wykonanego 10.04.2017r.  
 przez geodeta uprawnionego Mirosława Ryszczewskiego.  
 Numer uprawnień zawodowych: 9432, zakres: 1, 2, 4.  
 Nie wyklucza się istnienia w terenie innych niż wykazanych na niniejszej mapie urządzeń  
 podziemnych, których brak jest informacji w instytucjach  
 branżowych.  
 Mapę uzupełniono uzgodnionymi projektowanymi sieciami uzbrojenia terenu.  
 ks. r. 11/2017  
 Identyfikator zgłoszenia: DR-GE.6640.342.2017.PC  
 Data opracowania mapy: 20.04.2017 r.

Powiadzam się, że niniejszy dokument został  
 opracowany w wyniku prac geodezyjnych  
 i kartograficznych, których rezultaty zawiera  
 upełni techniczny wpisany do ewidencji  
 materiałów planimetrycznej zbiórca geodezyjnego  
 i kartograficznego.  
**PREZYDENT MIASTA ZIELONA GÓRA**  
 (Dział w sprawie: geodezji i kartografii)  
**F.0852 2017 380**  
 (Data wydania: 13-04-2017)  
 z up. PREZYDENTA MIASTA  
 mgr inż. Mirosława Ryszczewski  
 kierownik  
 Biura Geodezji i Katastru  
 Geodeta Miejski

**GEODETA UPRAWNIONY  
 MIROSŁAW RYSZCZEWSKI**  
 Świad. Nr 9432 MGPIB  
 Zielona Góra, ul. Spawaczy 5 71/11  
 tel. 0601938524, dom. (068) 3227326  
 (telefon 970454542, NIP 973-039-16-15)

**USŁUGI GEODEZYJNE  
 MIROSŁAW RYSZCZEWSKI**  
 65-119 Zielona Góra  
 ul. Spawaczy 5 71/11  
 tel. 0601938524, dom. (068) 3227326  
 (telefon 970454542, NIP 973-039-16-15)

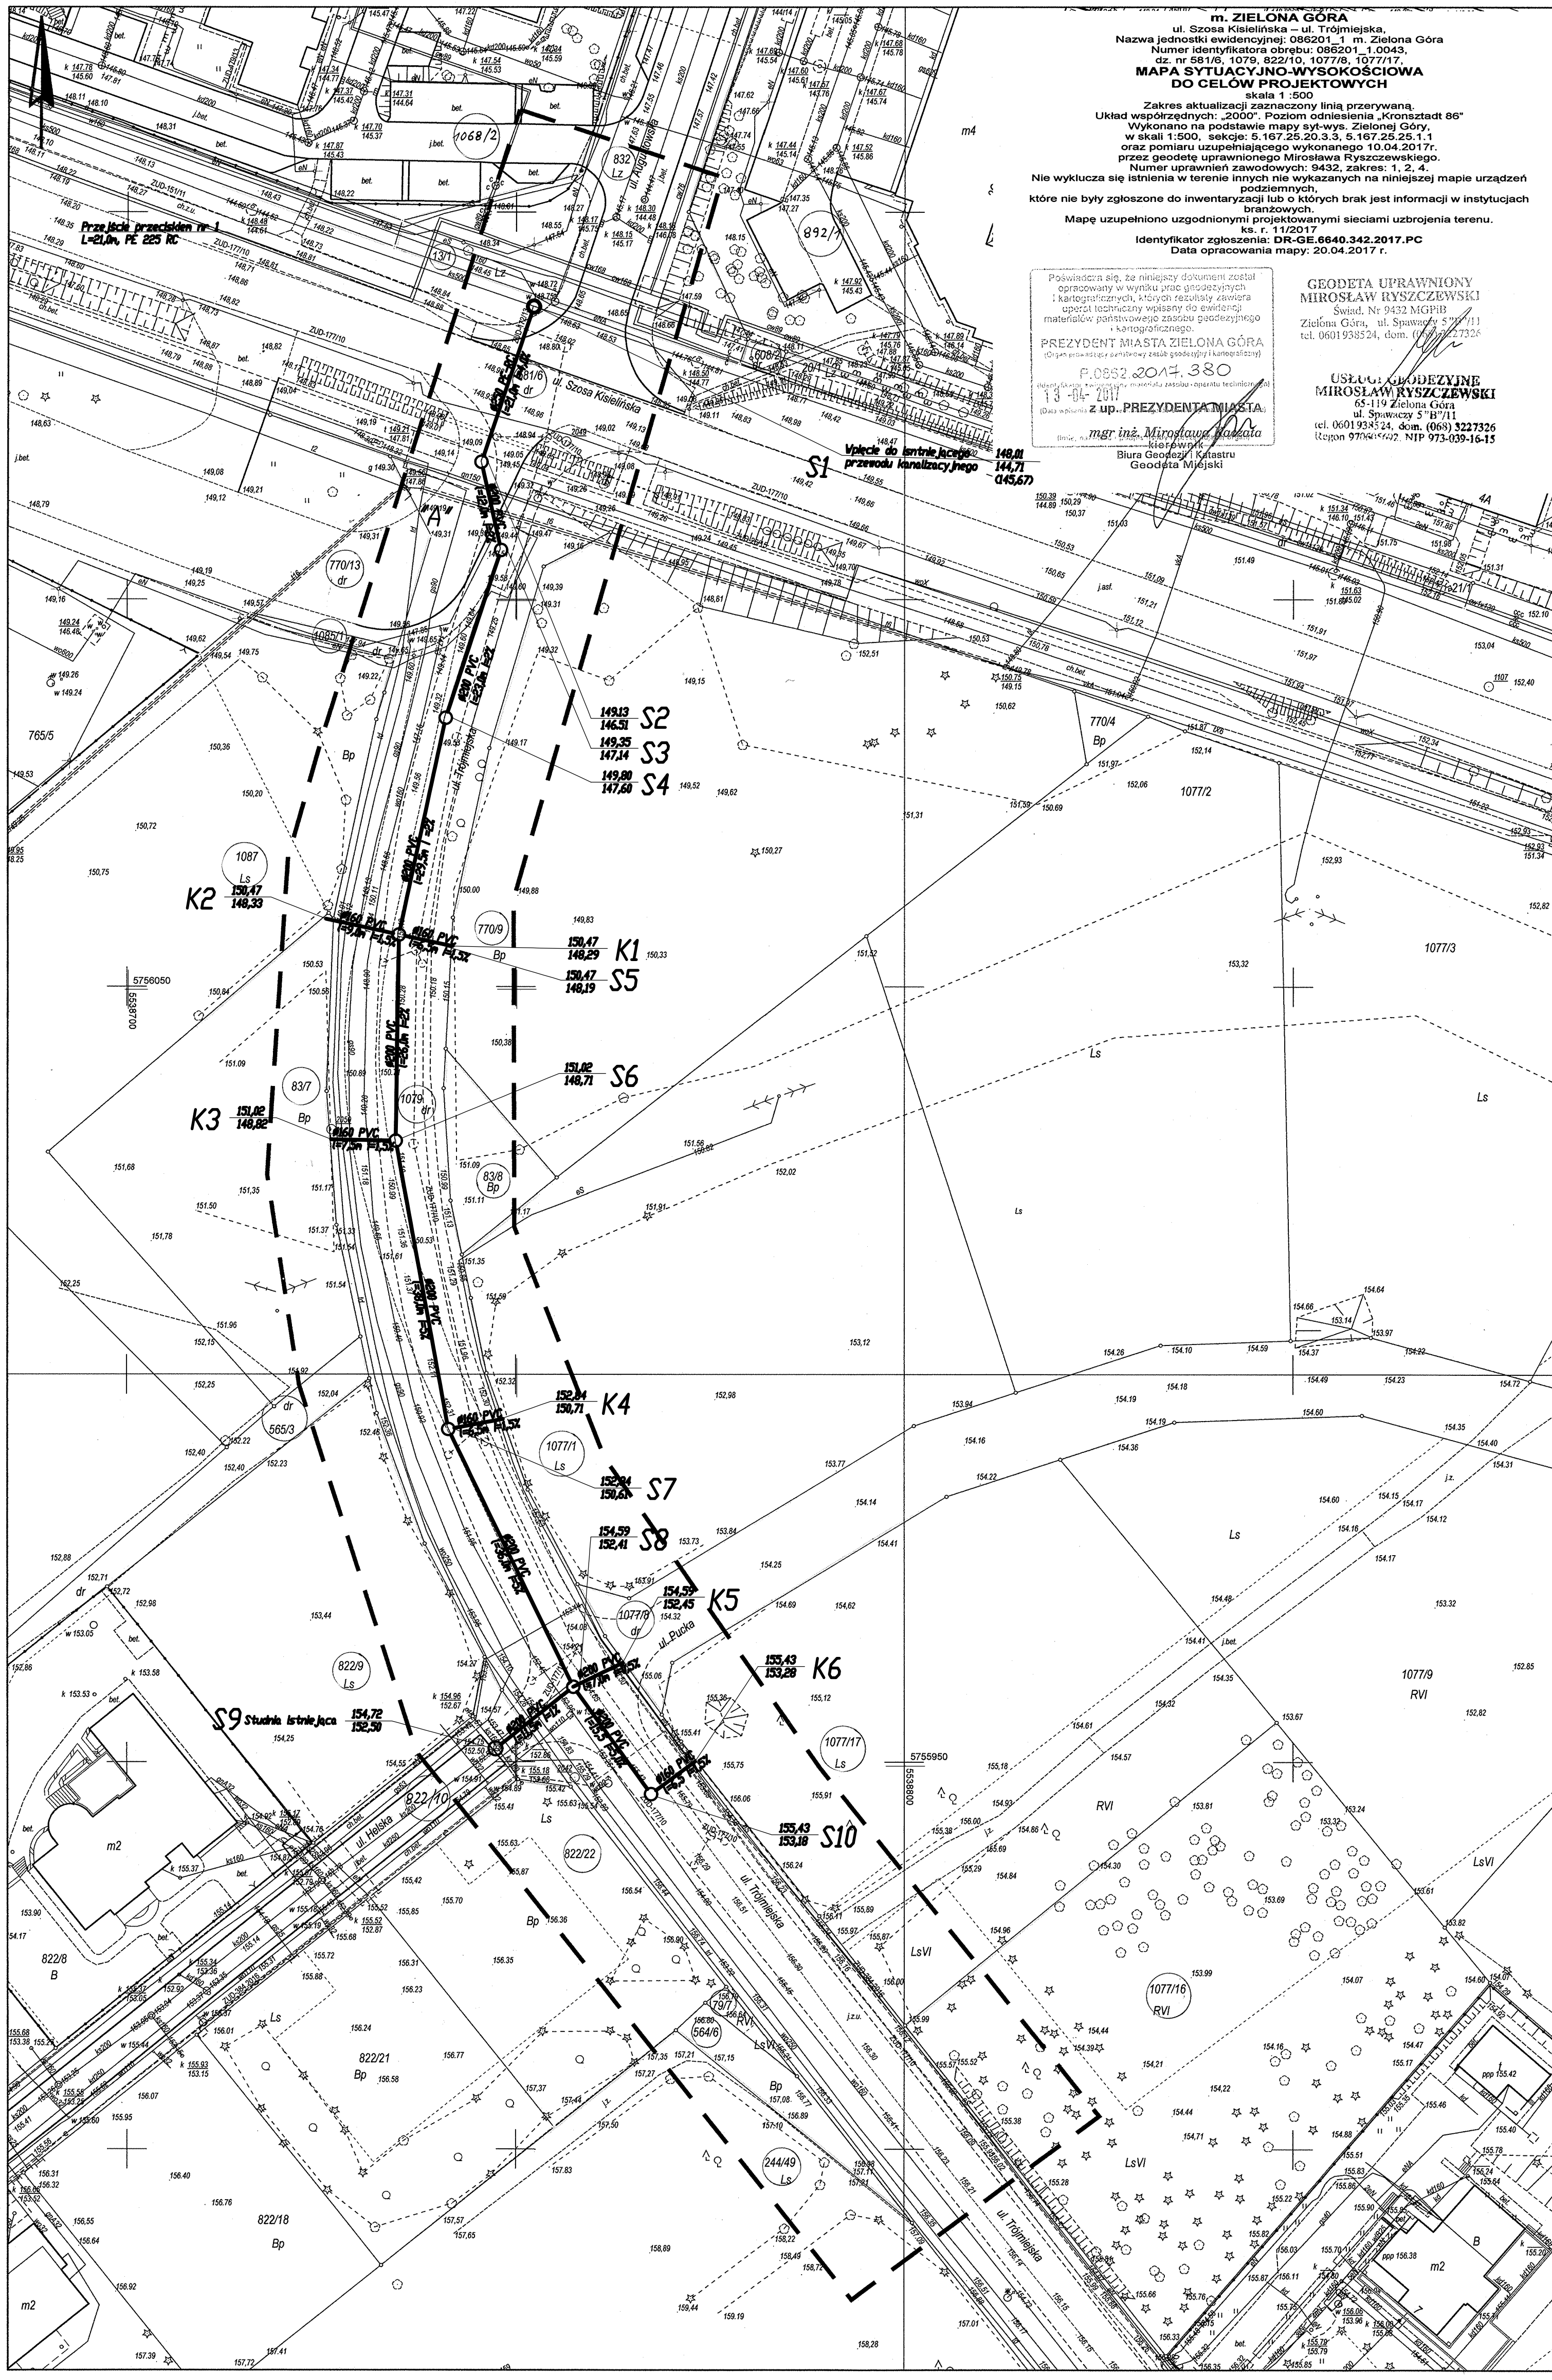

**Oznaczenia:**

- projektowana sieć kanalizacji sanitarnej
- nr studni kanalizacyjnej
- rzeźnia pokrywy studni
- rzeźnia dna studni
- opis przewodu średnica / materiał
- długość odcinka / spadek

USŁUGI PROJEKTOWE I DORADZTWA TECHNICZNEGO

Nazwa	Projekt zagospodarowania terenu-sieć kanalizacji sanitarnej				Skala rys.
Lokalizacja	Zielona Góra, osiedle Kaszubskie, Szosa Kisielińska dz. nr 822/10; 1069/5; 581/6				1:500
Projektant	Nazwisko i imię	Nr uprawn.	Data	Podpis	Rys. nr
	mgr inż. Joanna Rapacz-Pawicka		13.05.2017		1
Sprawdził	mgr inż. Marcin Wojcicka		13.05.2017		Zlec. nr