



Rzut piwnicy skala 1:100

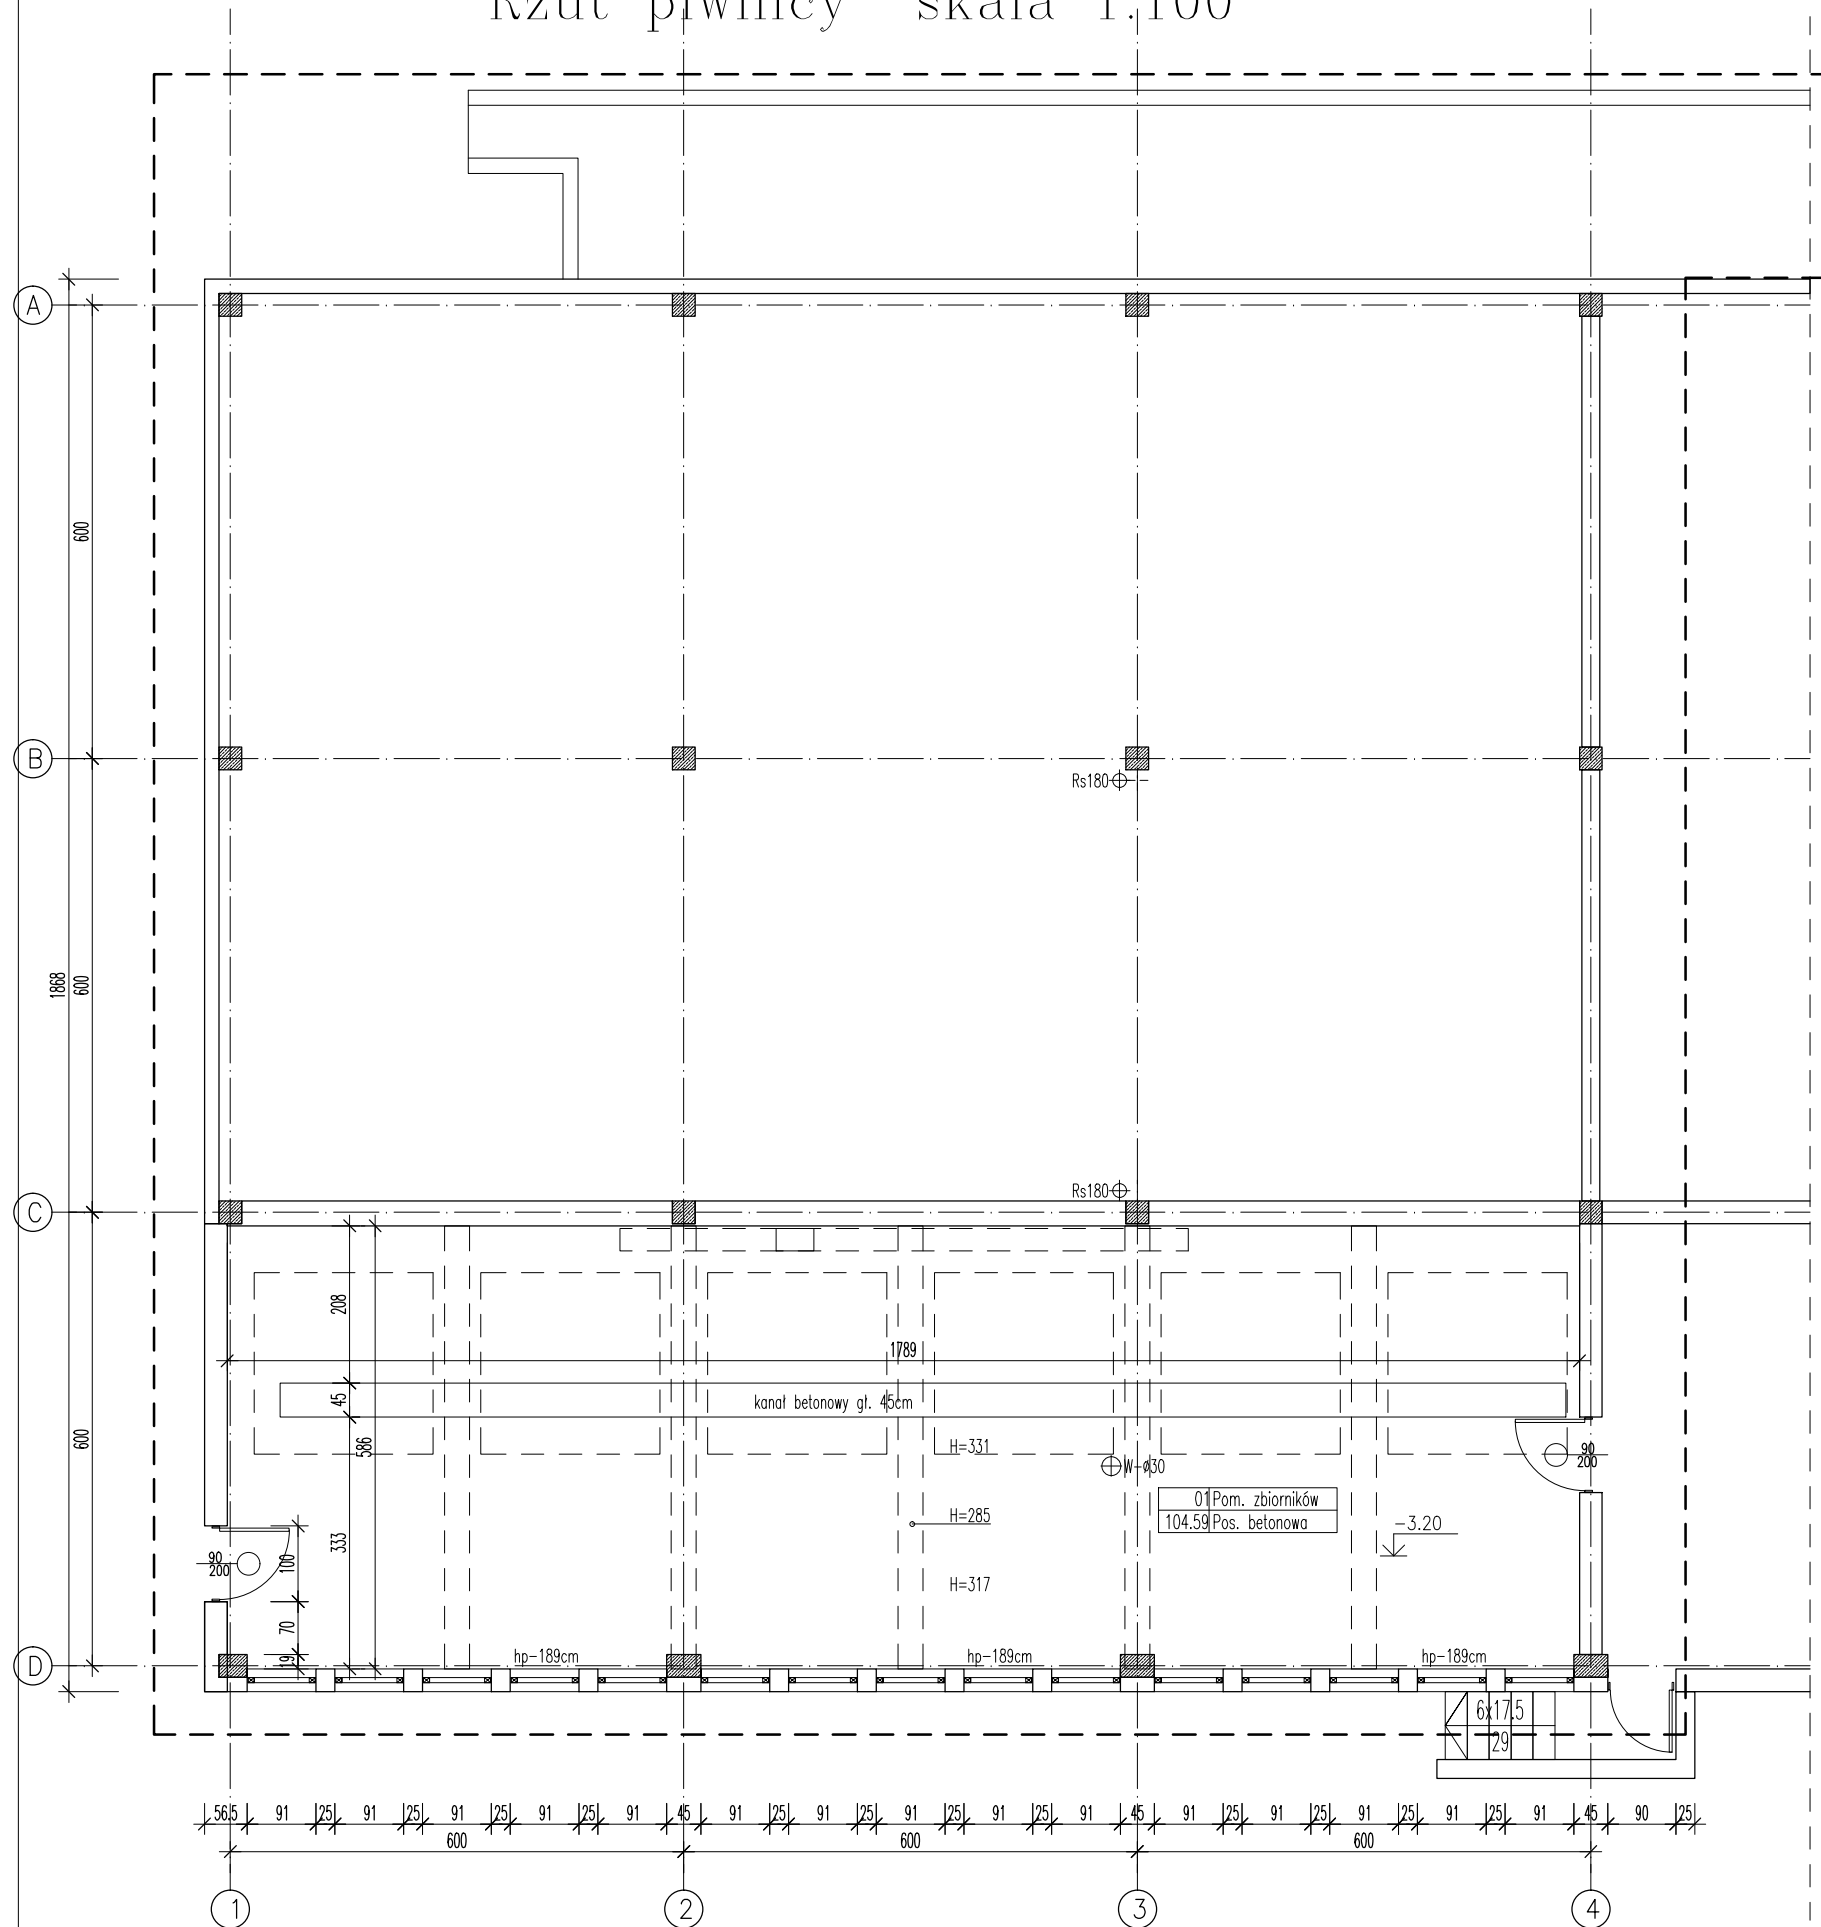

Rzut parteru skala 1:100

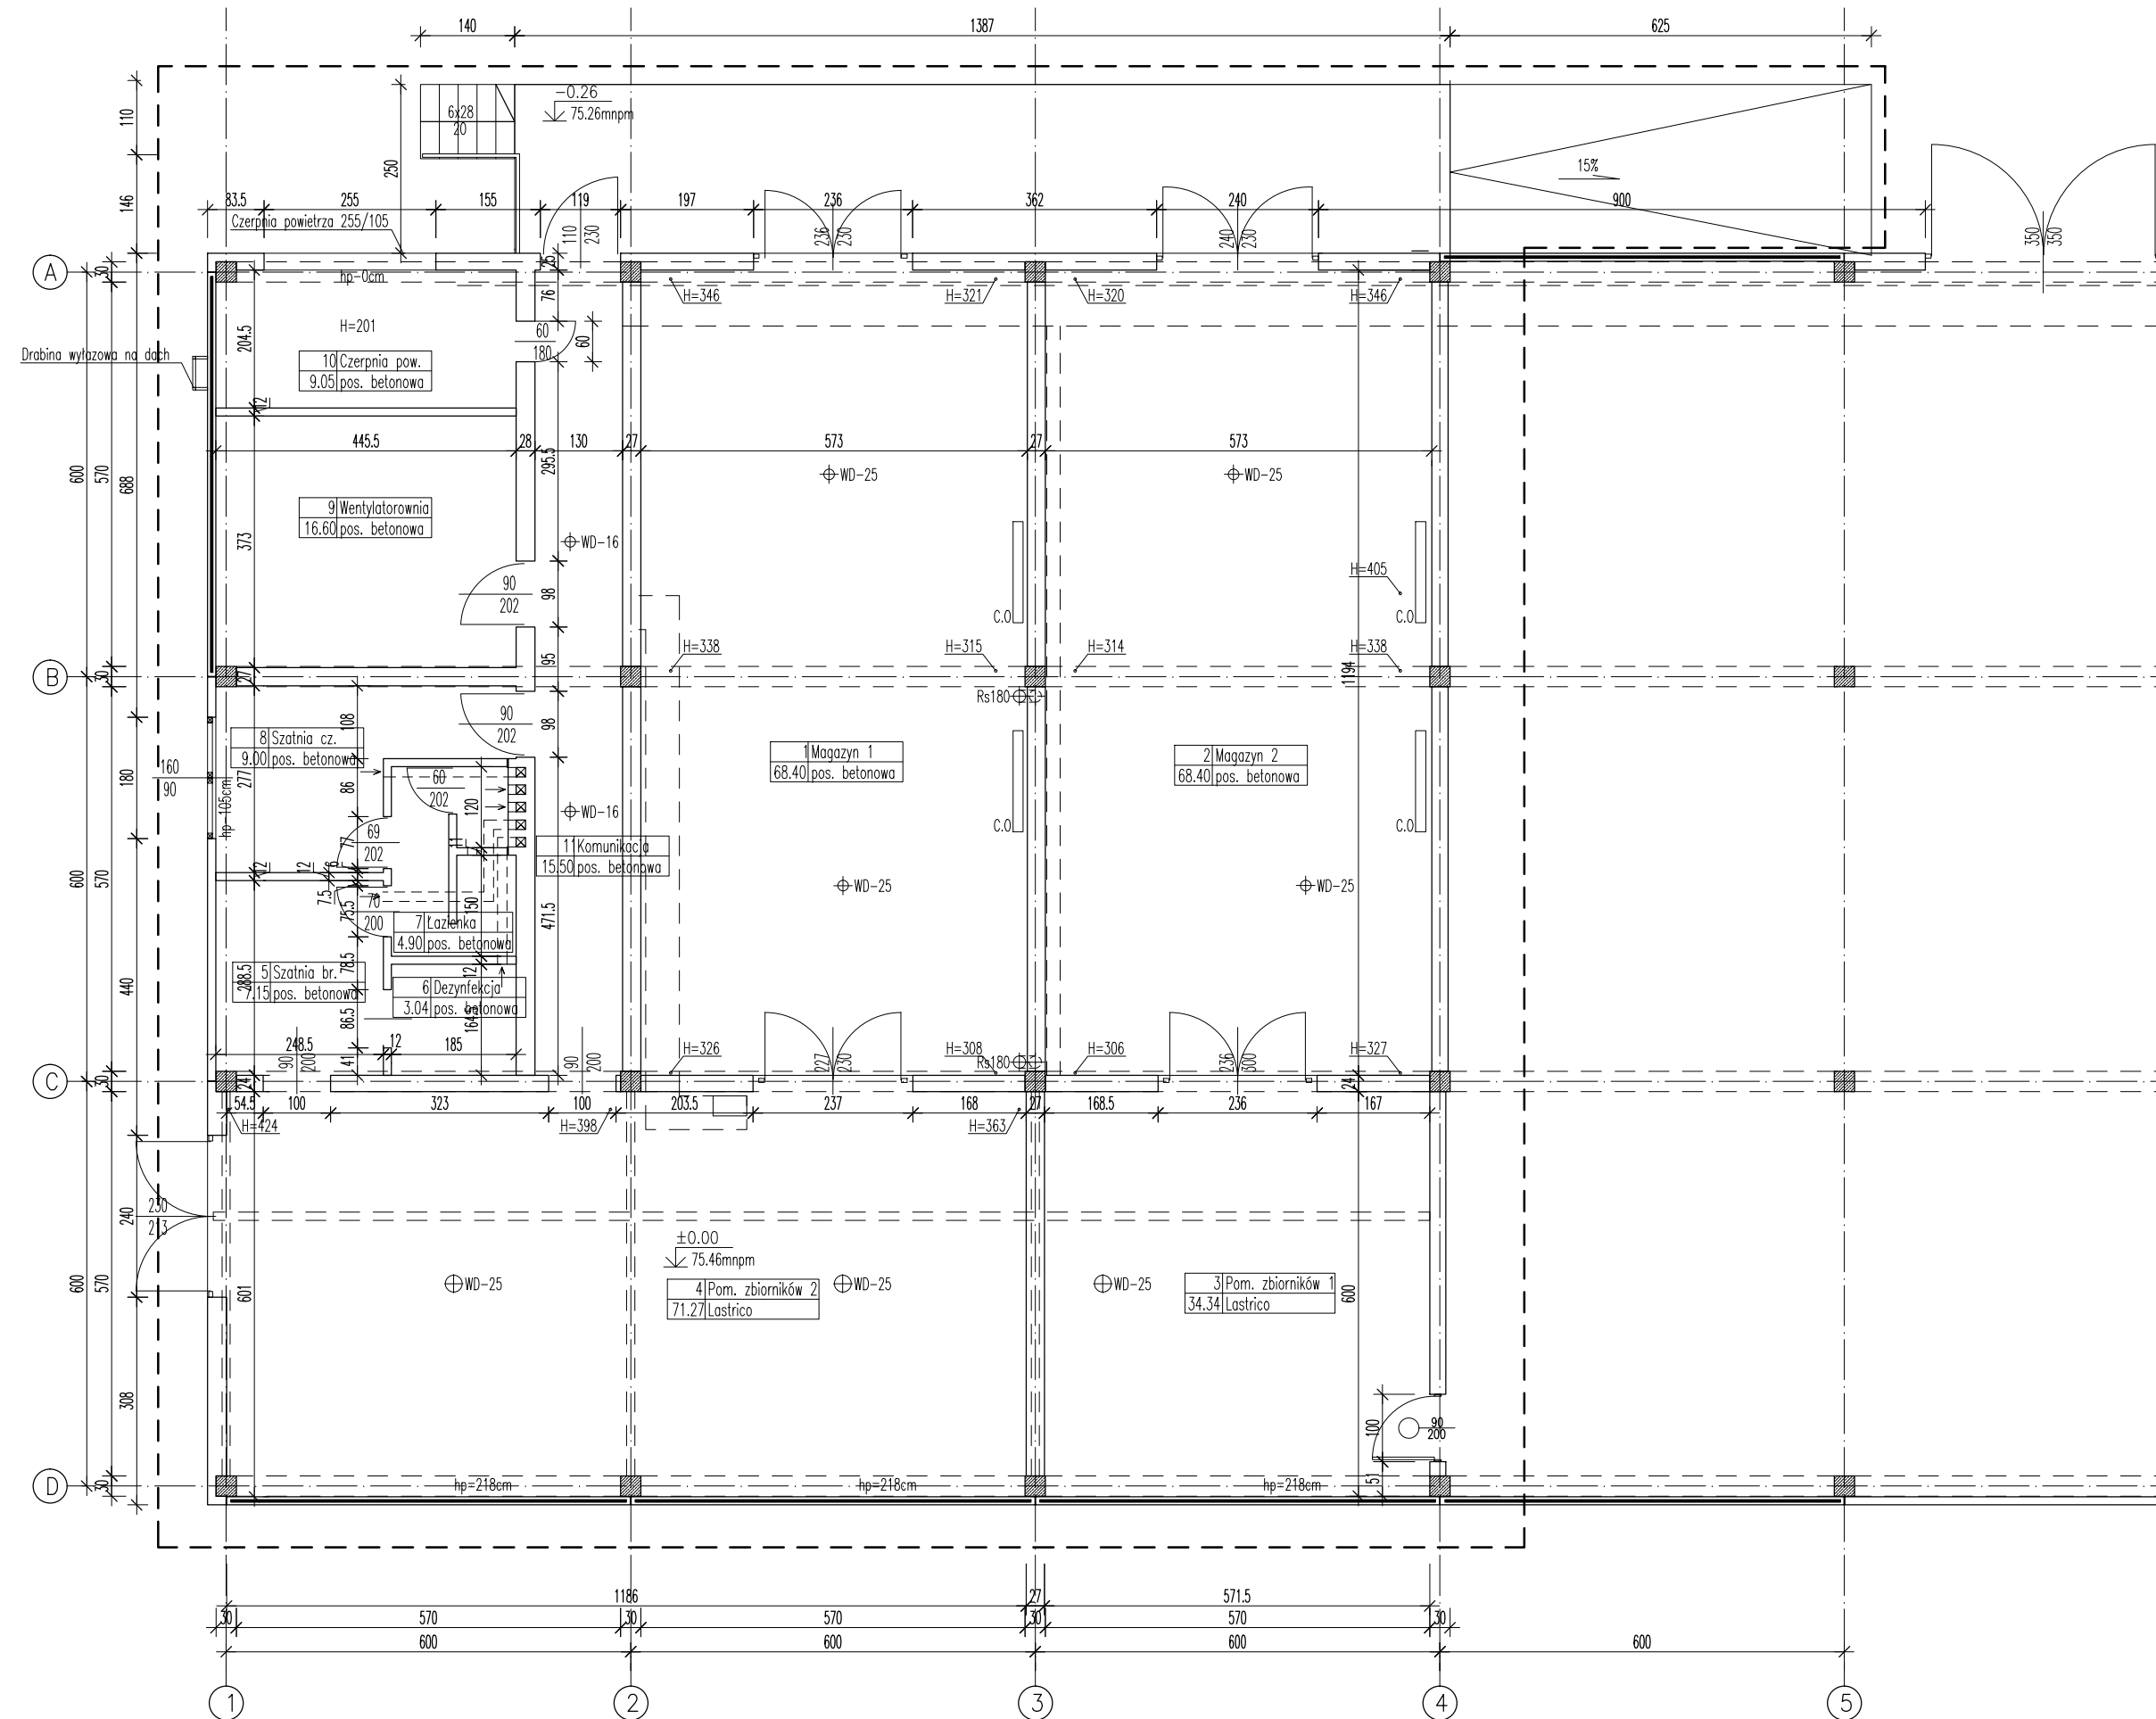

LEGENDA:

--- - obszar opracowania

ZESTAWIENIE POMIESZCZEŃ PIWNICY

Numer pom.	Nazwa pomieszczenia	Materiał posadzki	Powierzchnia [m2]
01	Pom. zbiorników	pos. betonowa	104.59
Razem			104.59

ZESTAWIENIE POMIESZCZEŃ PRZYZIEMIA

Numer pom.	Nazwa pomieszczenia	Materiał posadzki	Powierzchnia [m2]
1	Magazyn 1	pos. betonowa	68.40
2	Magazyn 2	pos. betonowa	68.40
3	Pom. zbiorników 1	Lastrico	34.34
4	Pom. zbiorników 2	Lastrico	71.27
5	Szatnia brudna	pos. betonowa	7.15
6	Dezynfekcja	pos. betonowa	3.04
7	Lazienka	pos. betonowa	4.90
8	Szatnia czysta	pos. betonowa	9.00
9	Wentylatorownia	pos. betonowa	16.60
10	Czerpnia powietrza	pos. betonowa	9.05
11	Komunikacja	pos. betonowa	15.50
Razem			307.7

±0.00 = 75.46m n.p.m.

Inwestor: "Zielonogórskie Wodociągi i Kanalizacje" Sp. z o.o.  
ul. Zjednoczenia 110A, 65-120 Zielona Góra

Biuro projektów: **gjs** "ARCHITEKTURA I BUDOWNICTWO" Pracownia Projektowa s.c.  
65-240 Zielona Góra ul. Akademicka 15  
tel.: (68) 320 27 65 k.: 605 891 473 e-mail: biuro@gjs.pl

Inwestycja: Remont i ocieplenie części budynku reagentów na terenie SW w Zawadzie.  
Zielona Góra ul. Zawada-Kozuchowska  
dz. nr 1210/1, 53/12 obręb 0057, Zielona Góra

Projektant: mgr inż. arch. Grazyna Gielarowska  
upr. arch.-bud. 5/79/ZG  
Architektura: mgr inż. arch. Witold Godziszewski  
Opracowanie: podpis  
Architektura: podpis

Tytuł rysunku: RZUT PATERU + PIWNICA - INWENTARYZACJA

Skala: 1:100 Data: 03.2018 Branża: A Nr projektu: Stadium: INW. Nr rysunku: 2.0.I

Niniejszy rysunek oraz rozwiązania w nim zawarte są własnością gjs ARCHITEKTURA I BUDOWNICTWO P.z.s.c. ich powielenie lub przekazywanie osobom trzecim bez zgody właściciela jest łamaniem Ustawy o prawie autorskim (Dz.Ust. z 24.06.93 r. 1994.).