

Rzut parteru skala 1:100

Schemat budynku skala 1:500

Projektowany hydrant wewnętrzny węzkowy H52 z węzłem półsztywnym dł 15m. Wymiary hydrantu w mm: szer. 420/wys. 540/gł. 175.
UWAGA !!! Hydrant należy montować na takiej wysokości aby zawór hydrantowy był umieszczony na wysokości 1350mm od poziomu podłogi.
Dopuszcza się odchyłki tego wymiaru w zakresie +/- 100mm.
2 SZT.

Hp 520.15



Gaśnica – wg PN-EN 3-7+A1:2008
Gaśnica proszkowa ABC/E o masie 2kg
4 KPL.

ZNAKI PODŚWIETLANE



JEDNOSTRONNE

Jednostronne oznaczenie
Oprawa awaryjna AWAX EXIT M. Czas pracy 1h, Tryb pracy
Sieciowo-awaryjna lub awaryjna. IP65
Wymiary 276/143/44mm
4 kpl


ZNAKI LUMINESCENCYJNE



Oznaczenie kierunku ewakuacji
2 kpl

UWAGA! Znaki ewakuacyjne wg wymagań normy PN EN ISO 7010: 2012

zasięg rzutu strumienia wody z hydrantu

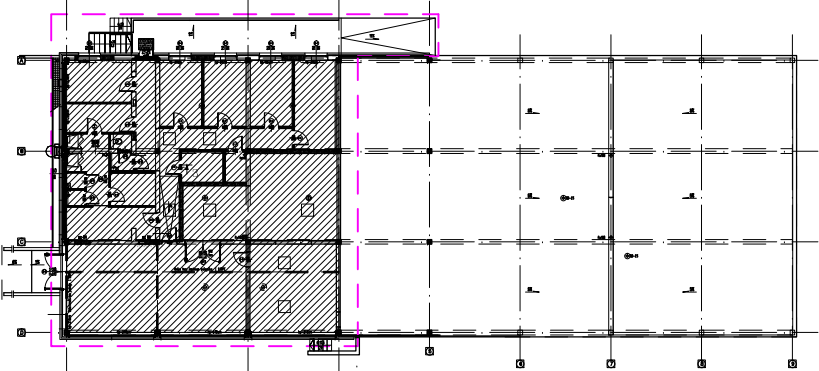

LEGENDA:

- obszar opracowania
- ściany istniejące
- ściany projektowane/ zamurowania
- wyburzenia + demontaż stolarki
- ściany projektowane, lekkie GK

ILOŚĆ MIEJSC W SZATNI CZYSTEJ –11
ILOŚĆ MIEJSC W SZATNI BRUDNEJ –11

ZESTAWIENIE POMIESZCZEŃ

Numer pom.	Nazwa pomieszczenia	Materiał posadzki	Powierzchnia [m2]
1	Pok. brygadzysty	Płytki ceramiczne	12.18
2	Pok. pomiar	Płytki ceramiczne	12.30
3	Pok. Z-cy Kier.	Płytki ceramiczne	12.18
4	Pok. Kierownika	Płytki ceramiczne	15.94
5	Komunikacja	Płytki ceramiczne	30.40
6	Magazyn	Pos. betonowa	48.98
7	Warsztat automat.	Istn. pos. Lastrico	34.34
8	Warsztat elektr.	Istn. pos. Lastrico	71.30
9	Szatnia brudna	Płytki ceramiczne	12.81
10	Pralnia	Płytki ceramiczne	6.42
11	WC	Płytki ceramiczne	3.05
12	Łazienka	Płytki ceramiczne	12.82
13	Szatnia czysta	Płytki ceramiczne	8.34
14	Pok. śniadań	Płytki ceramiczne	12.15
15	Pom. techn	Płytki ceramiczne	5.5
16	Pom. gosp	Płytki ceramiczne	2.75
Razem			301.5

±0.00=75.46m n.p.m.

Inwestor:

"Zielonogórskie Wodociągi i Kanalizacje" Sp. z o.o.
ul. Zjednoczenia 110A, 65-120 Zielona Góra

Biuro projektów :

gjjg "ARCHITEKTURA I BUDOWNICTWO"
Pracownia Projektowa s.c

65-240 Zielona Góra
ul. Akademicka 15
tel.: (68) 320 27 65
k. : 605 891 473
e-mail: biuro@gjjg.pl

Inwestycja Remont i ocieplenie części budynku reagentów na terenie SUW w Zawadzkiej
Zielona Góra ul. Zawada-Kozuchowska
dz. nr 1210/1, 53/12 obręb 0057, Zielona Góra

Projektant	mgr inż. arch. Grażyna Gielarowska upr. arch.-bud. 5/79/ZG	podpis
Architektura Opracowanie	mgr inż. arch. Witold Godziszewski	podpis
Architektura		podpis

Tytuł rysunku: SCHEMAT BUDYNKU, RZUT PARTERU,
OZNAKOWANIE EWAKUACYJNE. GAŚNICE. HYDRANTY

Skala:	Data:	Branża:	Nr projektu:	Stadium:	Nr rysunku:
1:100 1:500	06.2018	A		PW	4.1.A

Niniejszy rysunek oraz rozwiązania w nim zawarte są własnością gjjg"ARCHITEKTURA I BUDOWNICTWO" P.P.s.c.ich powołanie lub przekazywanie osobom trzecim bez zgody właściciela jest łamaniem Ustawy o prawie autorskim(Dz.Ust.nr24.p.83 z 1994r.)