


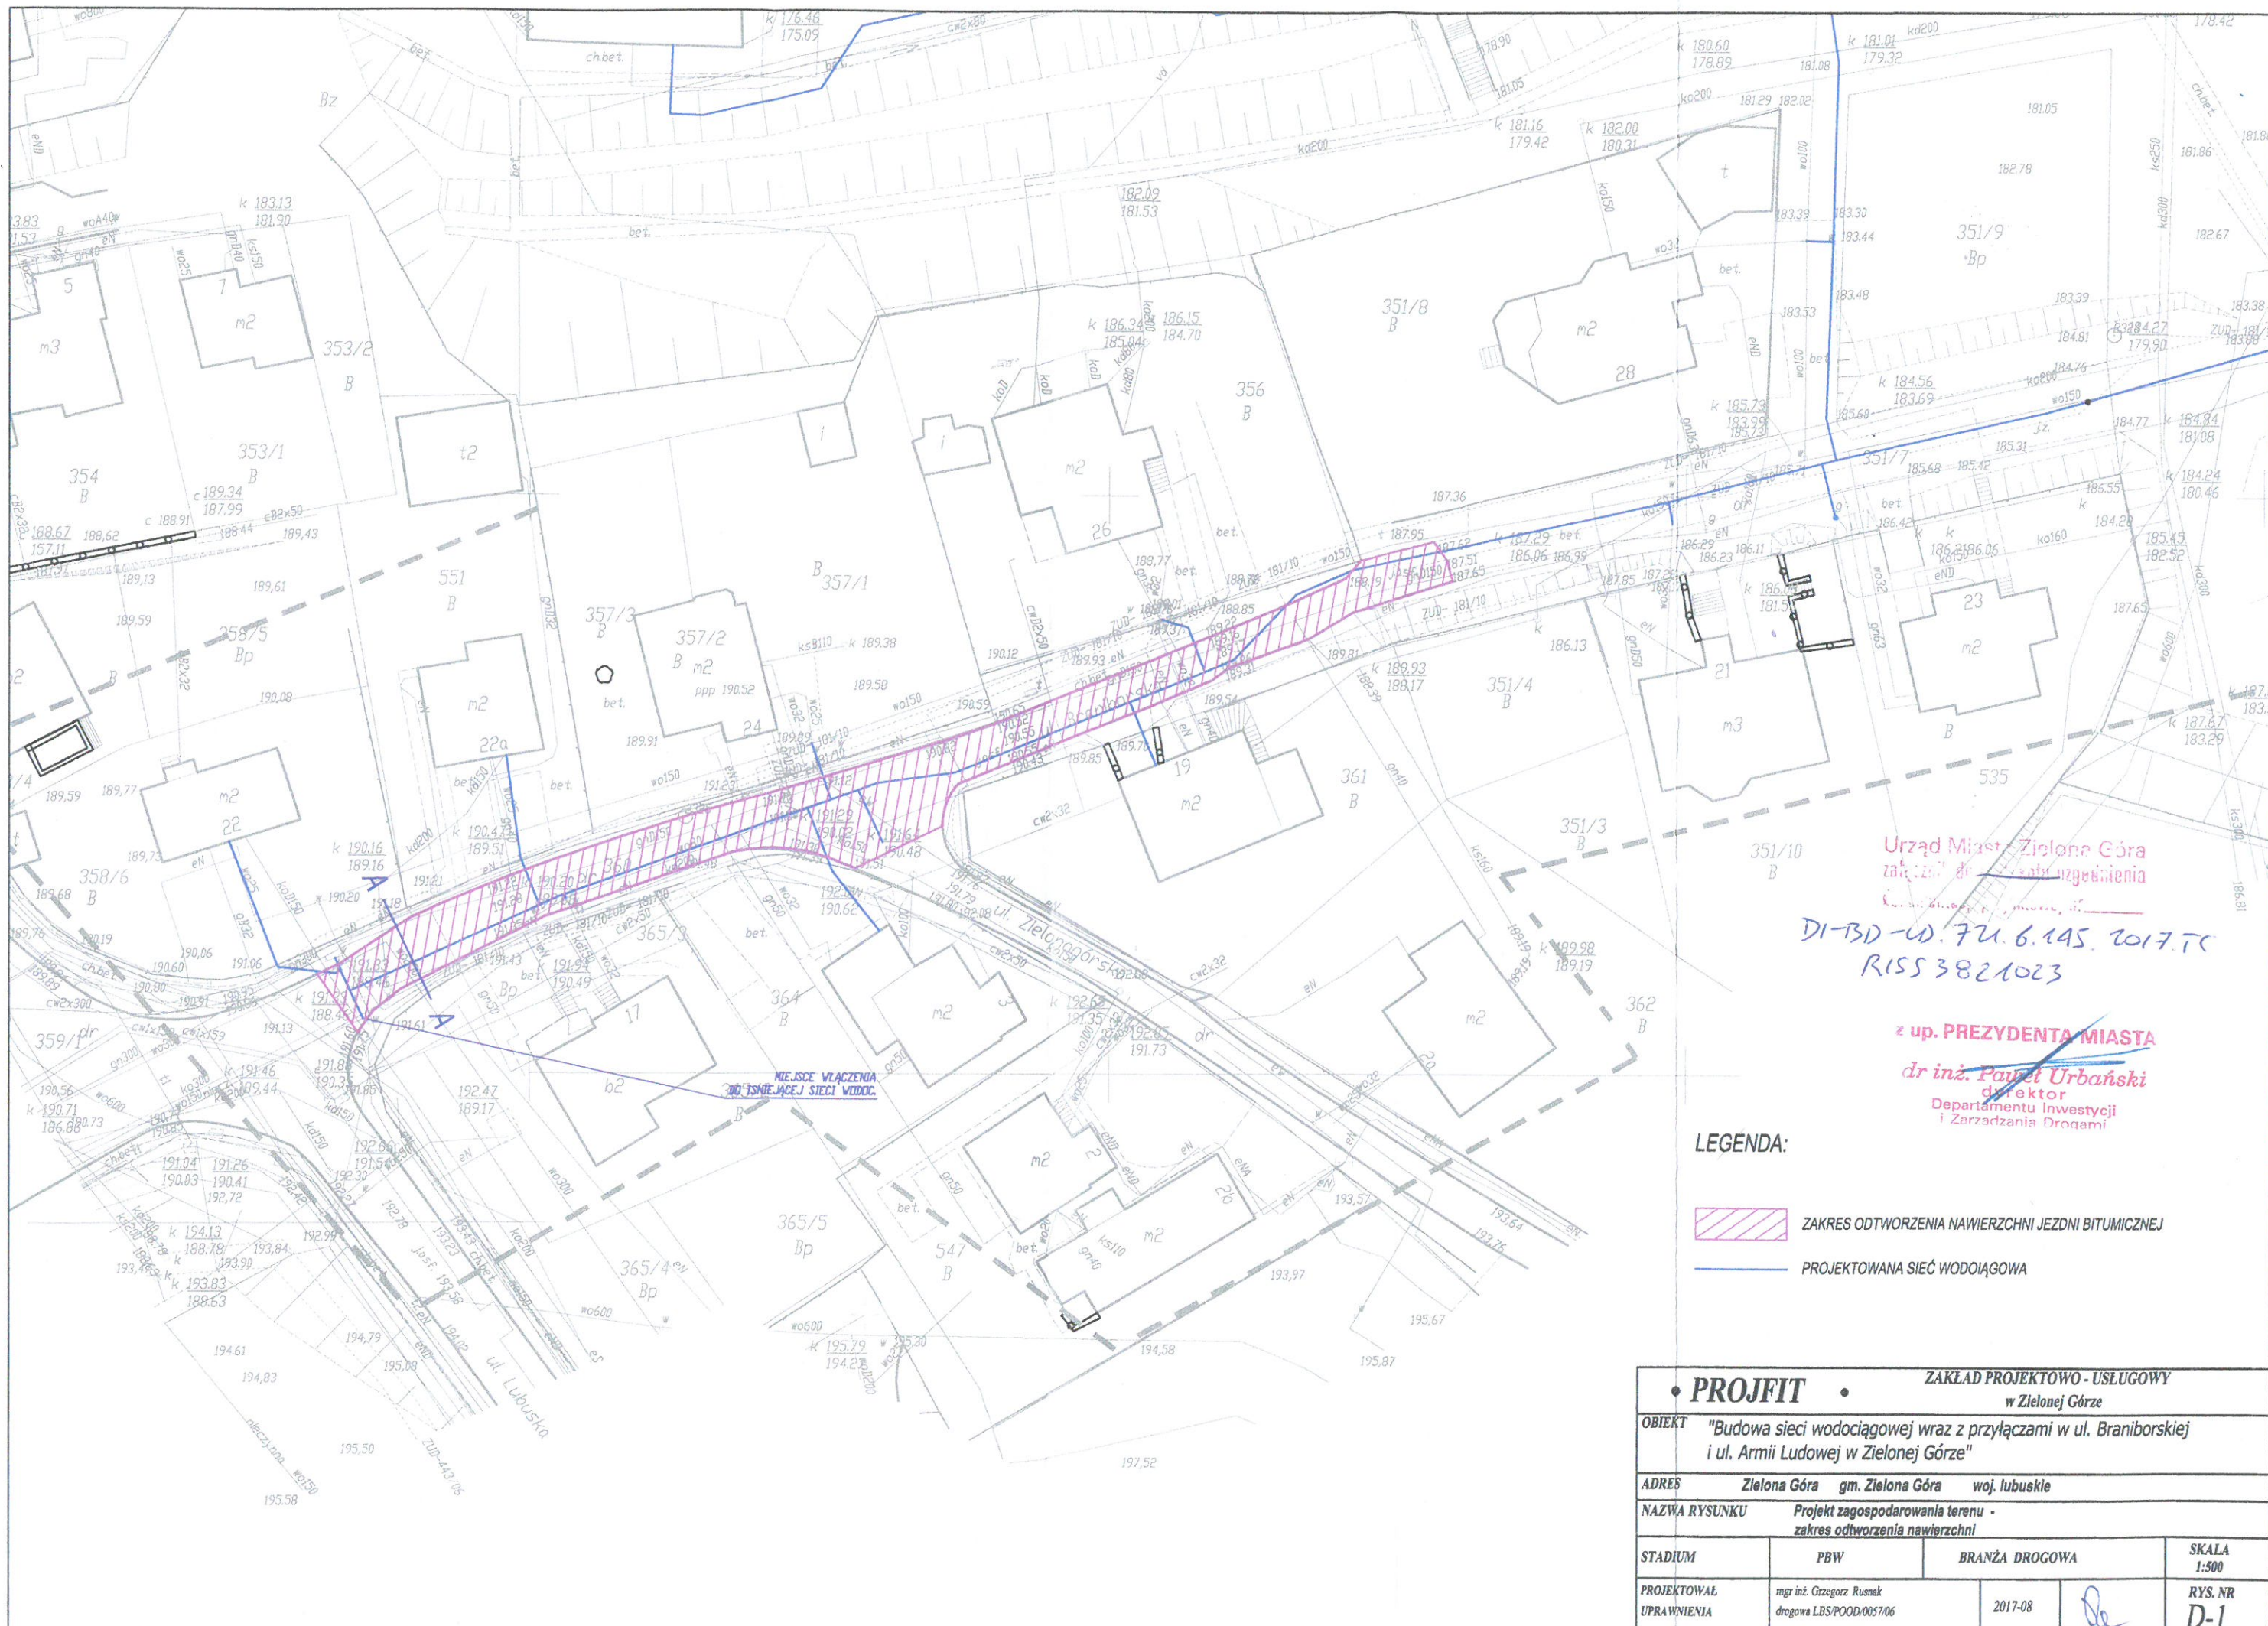

Urząd Miasta Zielona Góra
zakład do zaopiniowania
DI-BD-UD.72.6.145.2017.TC
RISS 3821023

z up. PREZYDENTA MIASTA
dr inż. Paweł Urbański
dyrektor
Departamentu Inwestycji
i Zarządzania Drogami

LEGENDA:

- ZAKRES ODTWORZENIA NAWIERZCHNI JEZDNI BITUMICZNEJ
- PROJEKTOWANA SIĘĆ WODOCIĄGOWA

• PROJFIT •		ZAKŁAD PROJEKTOWO - USŁUGOWY w Zielonej Górze				
OBIEKT	"Budowa sieci wodociągowej wraz z przyłączami w ul. Braniborskiej i ul. Armii Ludowej w Zielonej Górze"					
ADRES	Zielona Góra gm. Zielona Góra woj. lubuskie					
NAZWA RYSUNKU	Projekt zagospodarowania terenu - zakres odtworzenia nawierzchni					
STADIUM	PBW		BRANŻA DROGOWA			SKALA 1:500
PROJEKTOWAŁ	mgr inż. Grzegorz Rusnak			2017-08		RYS. NR D-1
UPRAWNIENIA	drogowa LBS/POD/0057/06					