


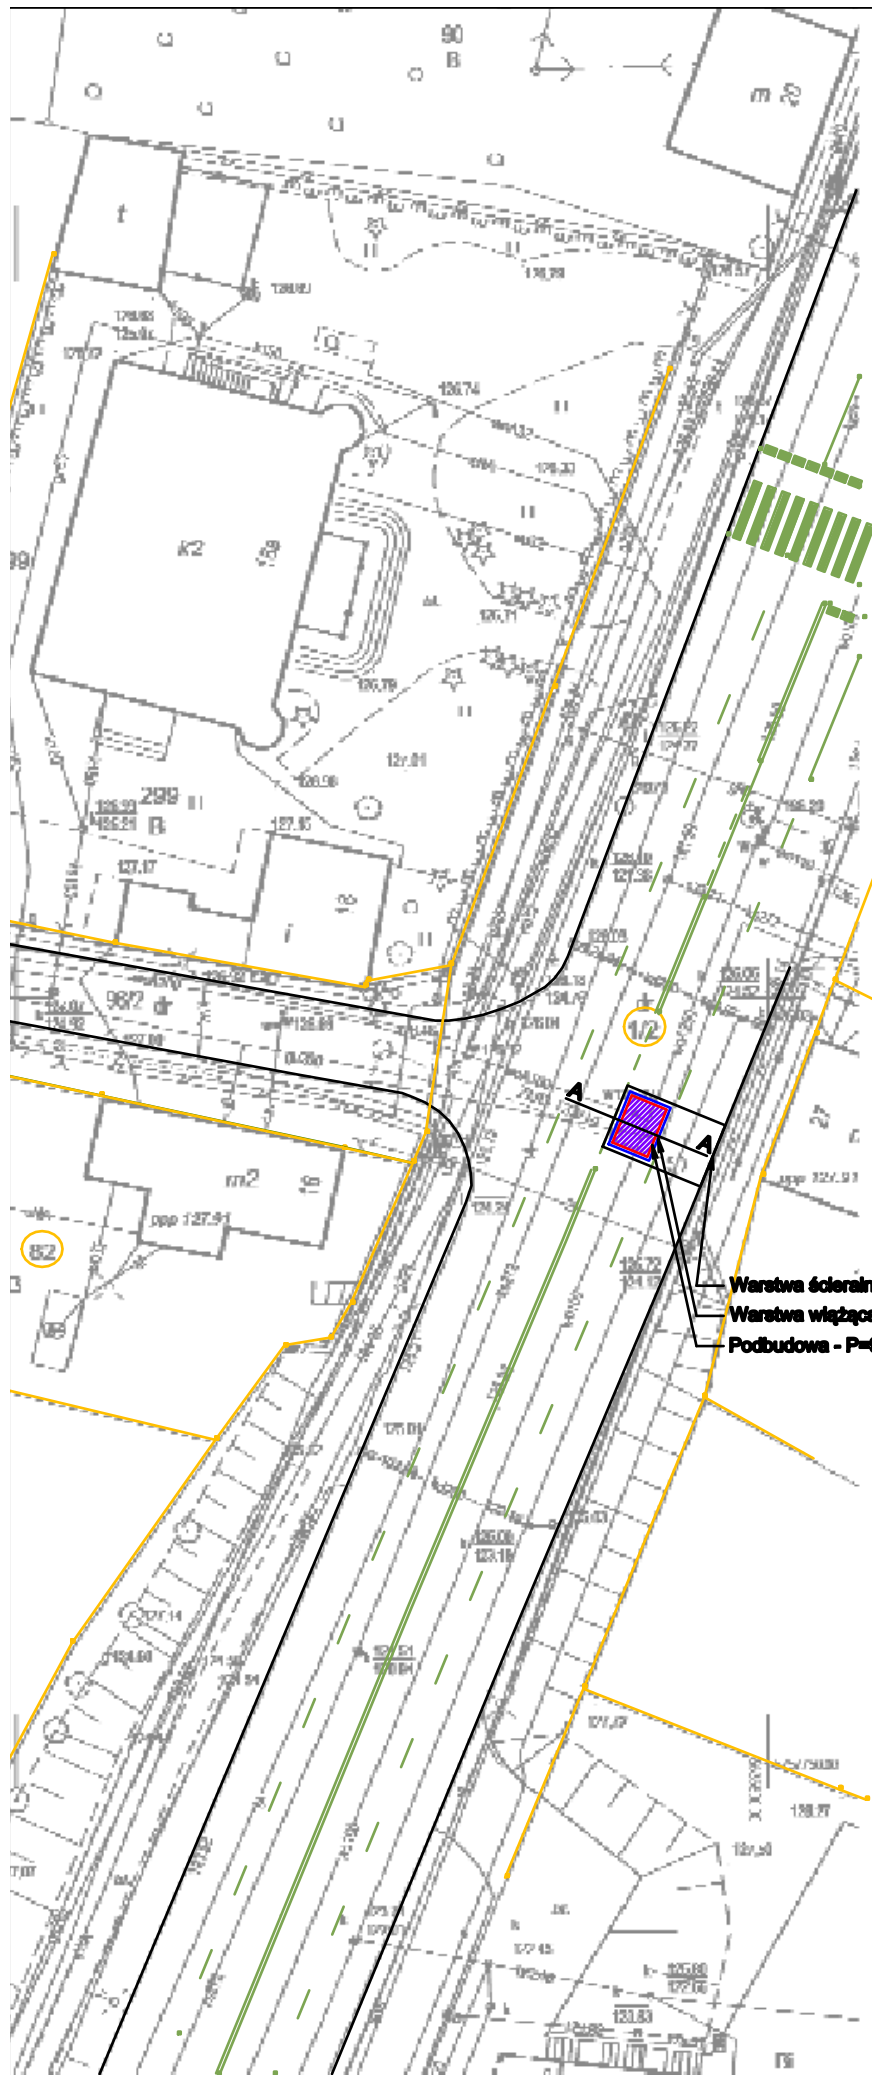

Mapa do celów projektowych

skala 1 : 500

jedn. ewid.: 086201_1, miasto Zielona Góra, obręb: 086201_1.0006,
działki nr 62/29, 96/1, 96/2, 254/5, ul. Strumykowa, wg. zakresu

Mapę niniejszą opracowano dla celów projektowych w zakresie określonym przepisami
Ministra Gospodarki Przestrzennej i Budownictwa z dnia 21 lutego 1995r [Dz. U. Nr 25 poz. 133]
Mapę sporządzono na podstawie mapy zasadniczej w skali 1:500, oraz porównania mapy z terenem
wykonanego w dniu 10.06.2019r. Mapa wykonana w układzie „Krańsztaft 86”, poziom odniesienia „Krańsztaft 86”,
ark mapy zasadniczej nr 5.167.25.13.1.1, 5.167.25.13.1.2, 5.167.25.13.1.3. Nie wyklucza się istnienia
w terenie innych nie wykazanych na niniejszej mapie urządzeń podziemnych, które nie były zgłoszone
do inwentaryzacji powykonawczej. W granicach projektowanej inwestycji brak jest służebności gruntowych
mających wpływ na zagospodarowanie gruntów. Mapę uzupełniono o projektowane sieci uzgodnione w ZUDP.
Mapa wykonana przez firmę AZYMUT BUDiK Marcin Skrzypek, geodeta uprawniony
mgr inż. Marcin Skrzypek upr. nr 18957. Zakres aktualizacji oznaczono na mapie linią przerywaną.

ID : DR-GC.6640.435.2019.MR
Sporządził dnia 08.07.2019r.



mgr inż. Marcin Skrzypek
Geodeta Uprawniony
66-401 Ochla
ul. Kuczkowska
tel. kom. 91 15 15 12

AZYMUT
BIURO USŁUG GEODEZYJNYCH I INŻYNIERSKICH
Marcin Skrzypek
05-410 Zielona Góra, ul. Fabryczna 13 A
NIP 925-111-71-07, REGON 080103441
tel. 603 94 70 02

Wyrażam zgodę na niniejszą inwestycję, zgodnie z
opracowaniem w sprawie planu zagospodarowania
terenu, który jest przedmiotem niniejszego
dokumentu, w tym w zakresie, w jakim
dotyczy on zagospodarowania terenu, w tym
zakresu, w jakim jest przedmiotem niniejszego
dokumentu.

PREZYDENT MIASTA ZIELONA GÓRA
(organ władzy państwowej, który kieruje i kontroluje)
P.0362. 2019. 747
09-07-2019
Branża: Geodezja i Inżynieria
mgr inż. Mirosław Kozłowski
kierownik
Biura Geodezji i Inżynierii
Geodeta Miejski

Warstwa ścierna - P=16,0m2
Warstwa wiążąca - P=11,0m2
Podbudowa - P=9,0m2

LEGENDA:

— istniejąca krawędź ulicy
— granica działki

Zamawiający: Zielonogórskie Wodociągi i Kanalizacji Sp. z o.o. ul. Zjednoczenia 118A 66-120 Zielona Góra		Jednostka opracowująca: PROMART BIURO PROJEKTÓW ul. M. K. 118A 66-120 Zielona Góra	
Nazwa i adres obiektu budowlanego: BUDOWA SIECI WODOCIĄGOWEJ Ø100 A-C NA SIEĆ Ø100 PE WRAZ Z PRZYŁĄCZAMI I ODGAŁĘZIENIAMI DO BUDYNKÓW USYTUOWANYCH PRZY UL. STRUMYKOWEJ			
Stadium projektu:		PROJEKT WYKONAWCZY	
Tytuł rysunku:		Projekt odtworzenia nawierzchni	
Stwierdził:	Inty i zamieścił:	Nr opracowania:	Opisano:
Opracował:	mgr inż. Janek Włodarczyk		
Data: 10. 2019 r.		Nr rysunku: 1	Skala: 1:500