

Mapa do celów projektowych

Skala 1:500

Województwo: lubuskie; Powiat: m.Zielona Góra

Jednostka ewidencyjna: 086201_1, m.Zielona Góra

Identyfikator obrębu: 086201_1.0060

Zielona Góra, ul. Przylep – Dziątkowa

Wykonano na podstawie istniejącej mapy zasadniczej w skali 1:500, sekcja: 5.168.24.25.1.1, 5.168.24.25.1.3, 5.168.24.25.1.4, 5.168.24.25.3.2, 5.168.14.25.3.1, 5.168.24.25.3.3, podstawie mapy z terenem, oraz planów uzupełniającego wykonanego 03.09.2019 r. przez firmę GEOLEX – reprezentowaną przez geodetę uprawnionego Pawła Olejnika – upr.nr 19308 zakres 1,2.


Granice działek i uchyty wniesiono na podstawie danych zasobu Powiatowego Urzędu Dokumentacji Geodezyjnej i Kartograficznej w Zielonej Górze – operaty 494/11, 240/95, 80/63, 372/04, 542/13, 353/03, 166/69, 553/14, 594/12. Nie wykaza się ich zmian na niniejszej mapie sieci i urządzeń podziemnych, które nie były zgłoszone do inwentaryzacji powykonawczej, i o których brak jest informacji w testujących brzożach.

W granicach projektowanej inwestycji nie ustalono granic obciążonych służebnościami gruntowymi ujętymi w KW.

Identyfikator zgłoszenia: GS-1.6640.11019.2019; Data opracowania mapy: 06.09.2019 r.
Wykonał: GEODETA UPRAWNIONY mgr inż. Paweł Olejnik
Układ wysokości: Kronsztad

GEOLEX Paweł Olejnik
65-101 ZIELONA GÓRA
tel.kom. 501 53 13 81, tel. 693 370 53 07
NP 925-153-36-50, Reg. 971323655

Arkusz 1(2)

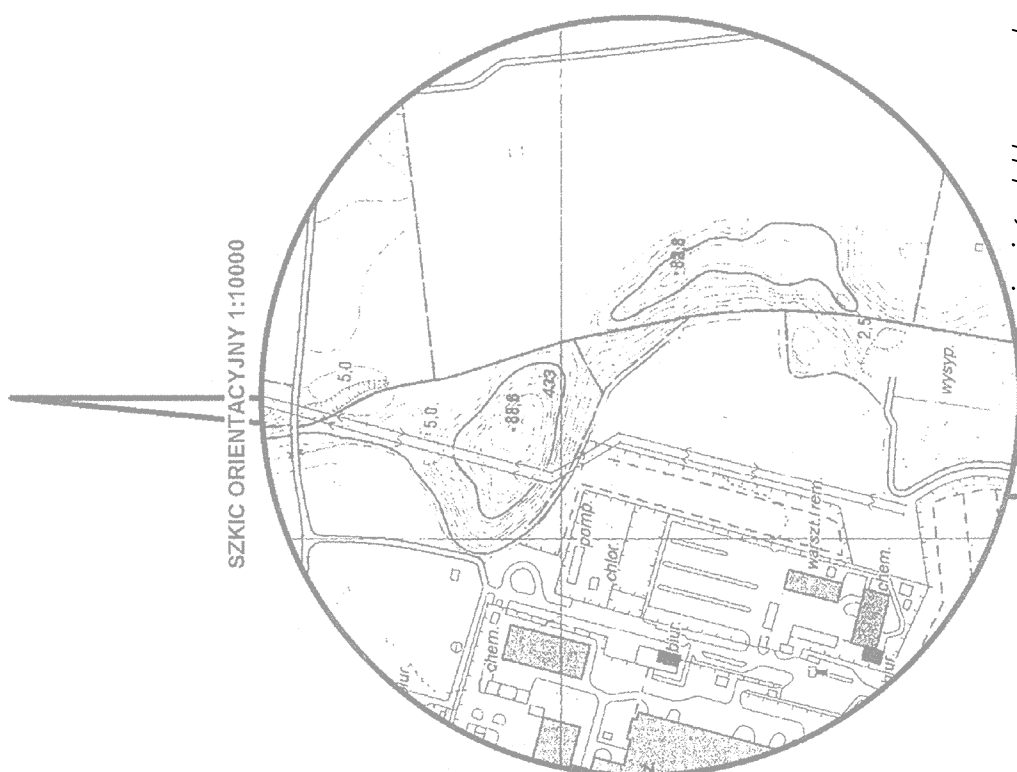


proj. sieć elektroenergetyczna SN 15kV
ist. linia napowietrzna SN 15kV do demontażu

OCHRONA OD PORAZEN
UZWIĘNIENIE OCHRONNE

Opis: Sieć elektroenergetyczna SN 15kV Zielona Góra ul. Przylep-Dziątkowa	SKALA 1:500	RYSUJEK 1
Tenel: Projekt zagospodarowania terenu	Uprawnienia	Data
Wykonawca opracowania	130900ZG	03.2020r
Projektował	mz. Włodzisław Świątek	
Sprawił	mz. Włodzisław Świątek	03.2020r

ZA ZGODNOŚĆ
Z USTAWĄ
Arkadiusz Świątek

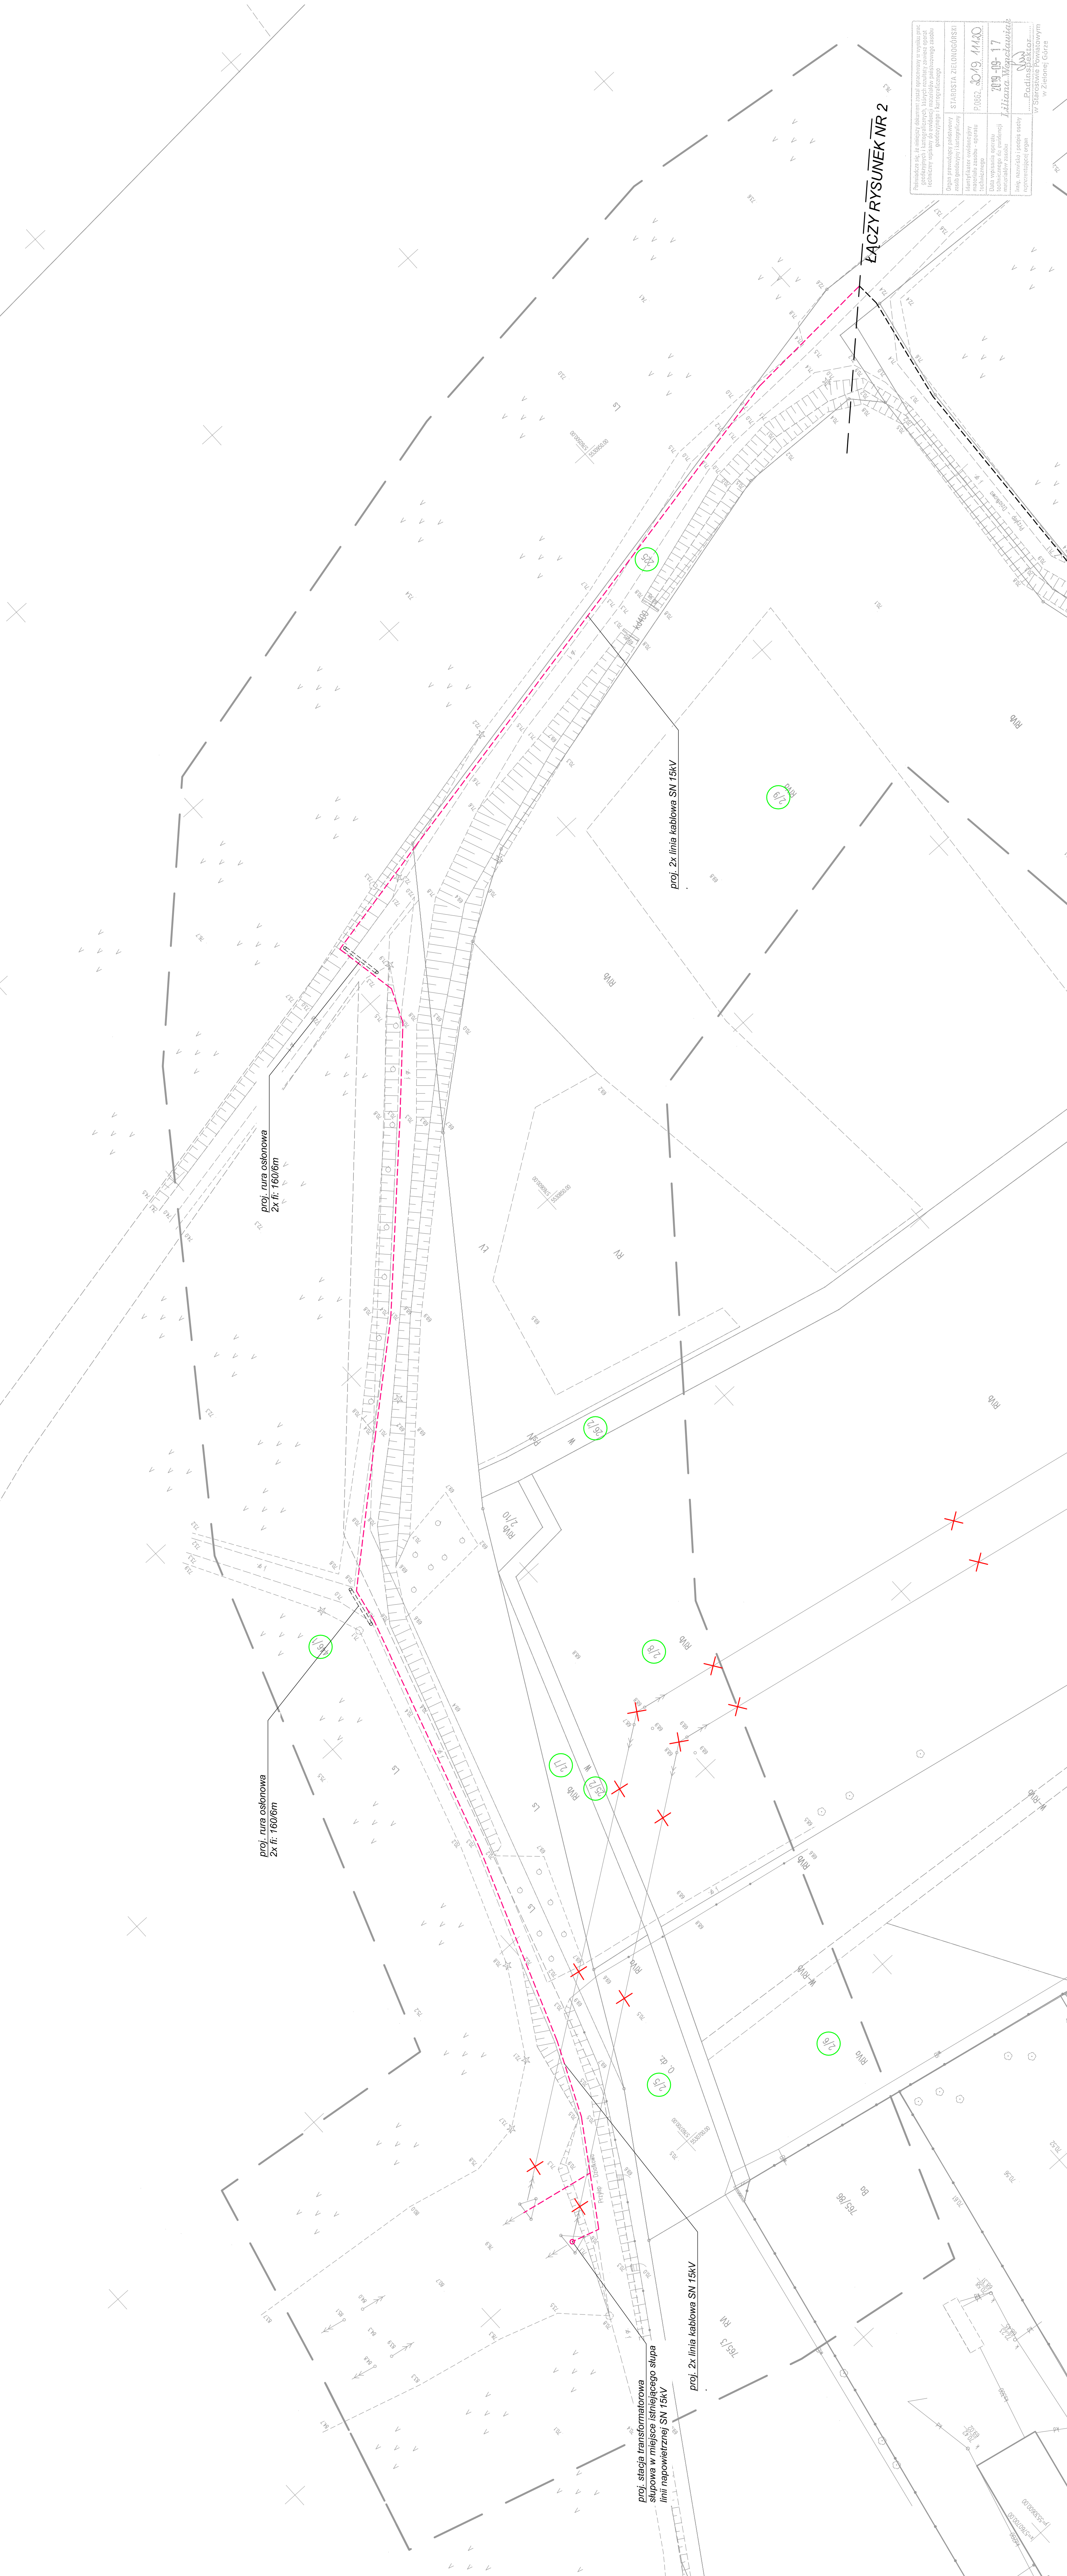

Pozostałe ul. i uliczki dokumentacji geodezyjnej w tymże gminie (dotychczasowe i planowane) zostały uwzględnione w projekcie i nie zostały uwzględnione w projekcie.	
Opis: Sieć elektroenergetyczna SN 15kV Zielona Góra ul. Przylep-Dziątkowa	SKALA 1:500
Opis: Sieć elektroenergetyczna SN 15kV Zielona Góra ul. Przylep-Dziątkowa	RYSUJEK 1
Opis: Sieć elektroenergetyczna SN 15kV Zielona Góra ul. Przylep-Dziątkowa	Uprawnienia
Opis: Sieć elektroenergetyczna SN 15kV Zielona Góra ul. Przylep-Dziątkowa	Data
Opis: Sieć elektroenergetyczna SN 15kV Zielona Góra ul. Przylep-Dziątkowa	Wykonawca opracowania
Opis: Sieć elektroenergetyczna SN 15kV Zielona Góra ul. Przylep-Dziątkowa	130900ZG
Opis: Sieć elektroenergetyczna SN 15kV Zielona Góra ul. Przylep-Dziątkowa	03.2020r
Opis: Sieć elektroenergetyczna SN 15kV Zielona Góra ul. Przylep-Dziątkowa	Projektował
Opis: Sieć elektroenergetyczna SN 15kV Zielona Góra ul. Przylep-Dziątkowa	mz. Włodzisław Świątek
Opis: Sieć elektroenergetyczna SN 15kV Zielona Góra ul. Przylep-Dziątkowa	Sprawił
Opis: Sieć elektroenergetyczna SN 15kV Zielona Góra ul. Przylep-Dziątkowa	mz. Włodzisław Świątek
Opis: Sieć elektroenergetyczna SN 15kV Zielona Góra ul. Przylep-Dziątkowa	03.2020r