STUDNIE UJĘCIOWE
w m. ZAWADA

Rys. 7a Szczegółowy wykaz elementów obudowy studni

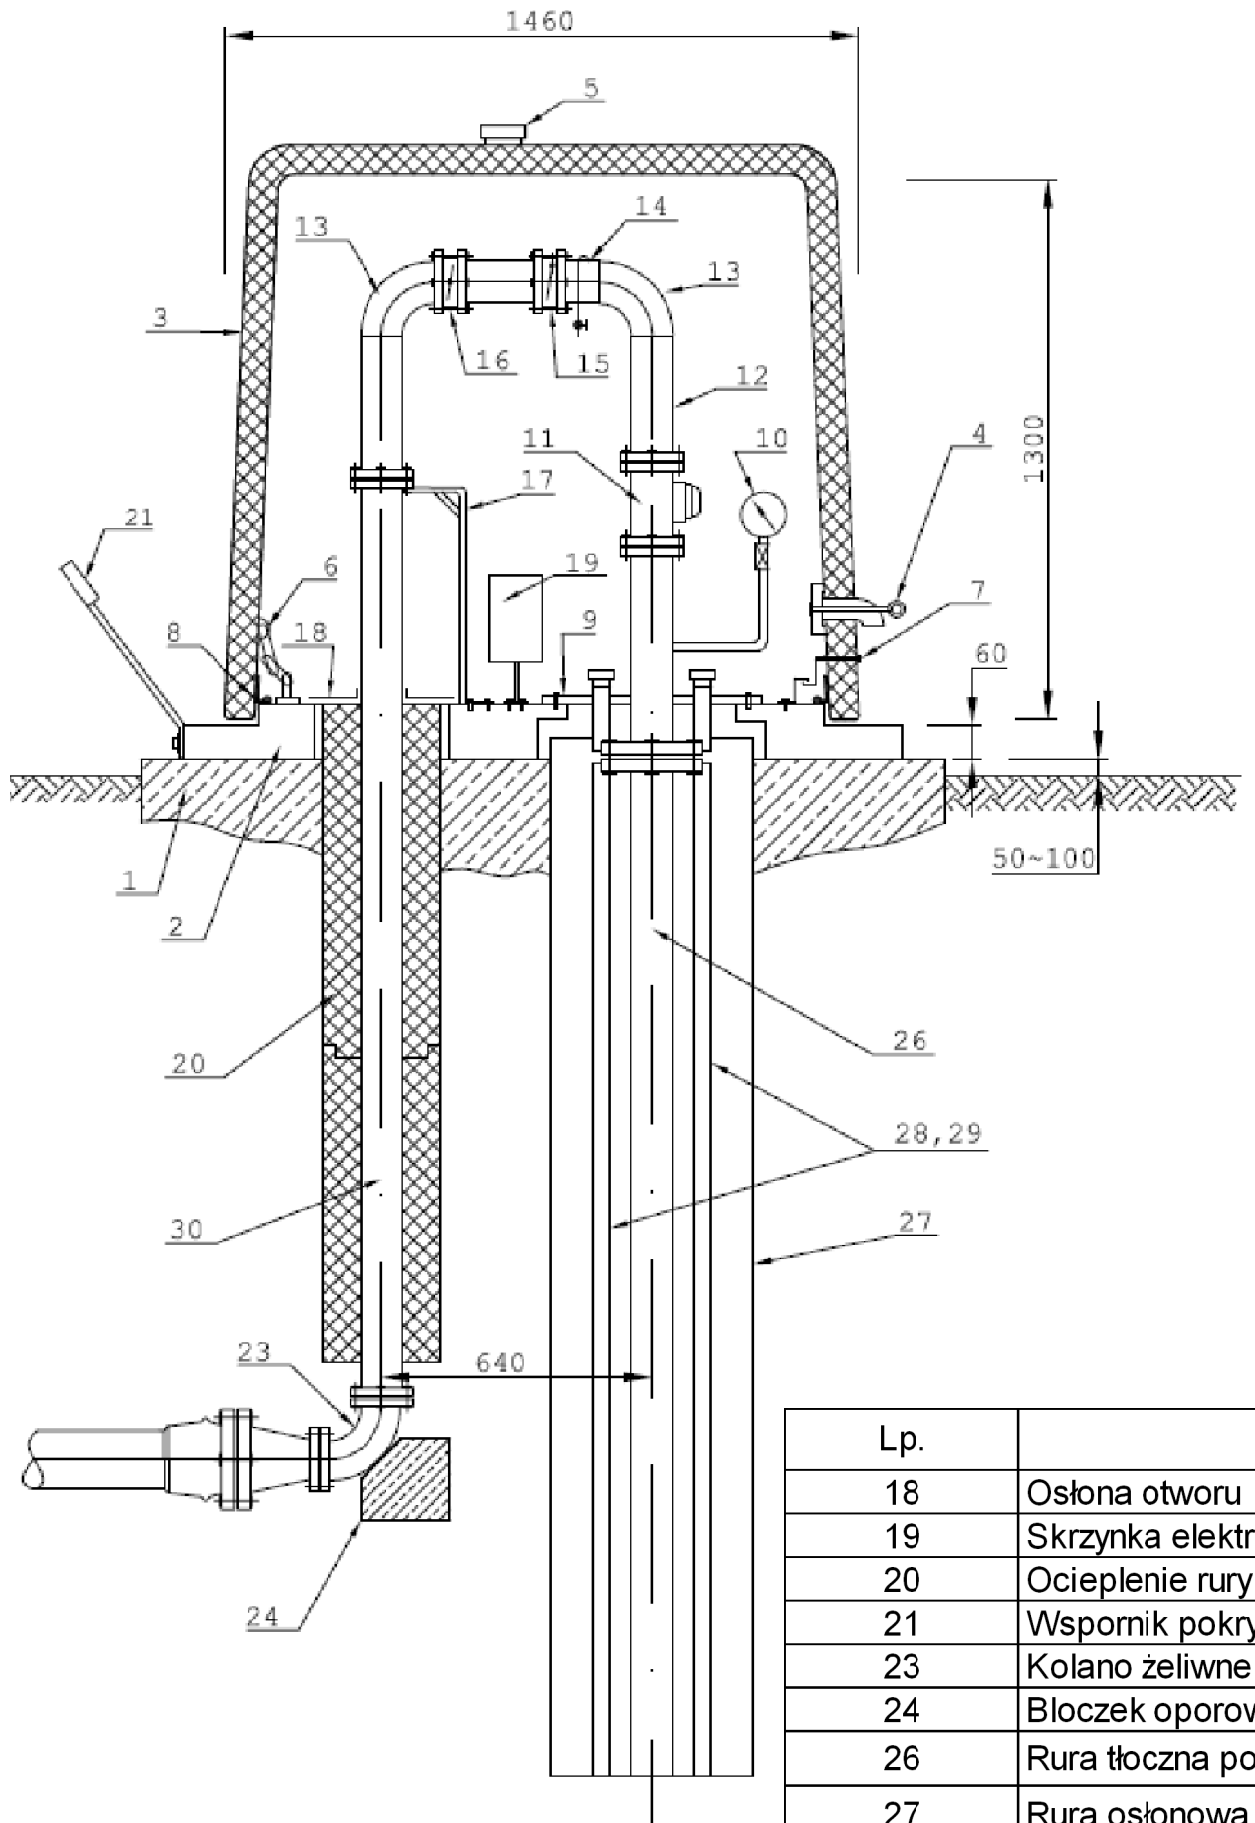

Lp.	Nazwa elementu
1	Wylewka betonowa (wystająca do100mm nad terenem) o wymiarach 1,8x1,4 m, h=0,2 m beton C12/15
2	Podstawa obudowy dł=1,66m; Sz=1,1m;gr=0,1m.
3	Pokrywa obudowy dł=1,34m; sz=0,8m;wys=1,3m.
4	Wlot powietrza
5	Kominek wentylacyjny
6	Zawiasy wewnętrzne
7	Zamek pokrywy
8	Uszczelka pokrywy
9	Głowica studni głębinowej
10	Manometr 1,6 Mpa
11	Wodomierz prosty
12	Rurociąg ocynkowany
13	Kolana ocynkowane
14	Rurociąg ocynkowany z zaworem czerpalnym
15	Przepustnica zwrotna bezkołnierzowa
16	Przepustnica zaporowa bezkołnierzowa

Lp.	Nazwa elementu
18	Osłona otworu
19	Skrzynka elektryczna hermetyczna
20	Ocieplenie rury wodociągowej
21	Wspornik pokrywy
23	Kolano żeliwne dwukołnierzowe ze stopką
24	Bloczek oporowy
26	Rura tłoczna pompy głębinowej
27	Rura osłonowa studni
28	Rura 32mm do pomiaru gwizdawką poziomu wody
29	Rura 32mm do wprowadzenia urządzenia zabezpieczającego
30	Podejście rury wodociągowej

ESKO PIŚ s.c.
ul. Sikorskiego 19, 65-454 Zielona Góra
tel. (68) 451-85-86, fax (68) 451-85-85
e-mail: sekretariat@esko.org.pl

ESKO Przedsiębiorstwo Inżynierii Środowiska s.c.

Inwestor:	"Zielonogórskie Wodociągi i Kanalizacja" Sp. z o.o. ul. Zjednoczenia 110 A, 65-120 Zielona Góra		
Zadanie inwestycyjne:	"PODŁĄCZENIE NOWO ODWIERCONYCH OTWORÓW STUDZIENNYCH, DLA STUDNI 8P, 9P, 10P NA UJĘCIU WODY PODZIEMNEJ W ZAWADZIE"		
Obiekt:	STUDNIE UJĘCIOWE WODY PODZIEMNEJ		
Adres obiektu:	działka nr 282/1 obręb 57 - Zawada, działka nr 1 obręb 56 - Jany		
Stadium projektu:	PROJEKT BUDOWLANY		*Skala:* —
Branża:	TECHNOLOGICZNA		
Tytuł rysunku:	Szczegółowy wykaz elementów obudowy studni		*Rys. nr:* 7a
	Imię i nazwisko:	*Numer uprawnień:*	*Podpis/data:*
Projektował:	*mgr inż. Andrzej Baczmański*	*14/93/ZG specjalność: instalacyjna*	*05.2016r.*
Sprawdził:	*mgr inż. Bożena Markowska*	*16/2000/GW specjalność: instalacyjna*	*05.2016r.*
Opracował:	*mgr inż. Filip Wilga*		*05.2016r.*