RZUT PARTERU-FRAGMENT
SKALA 1:100

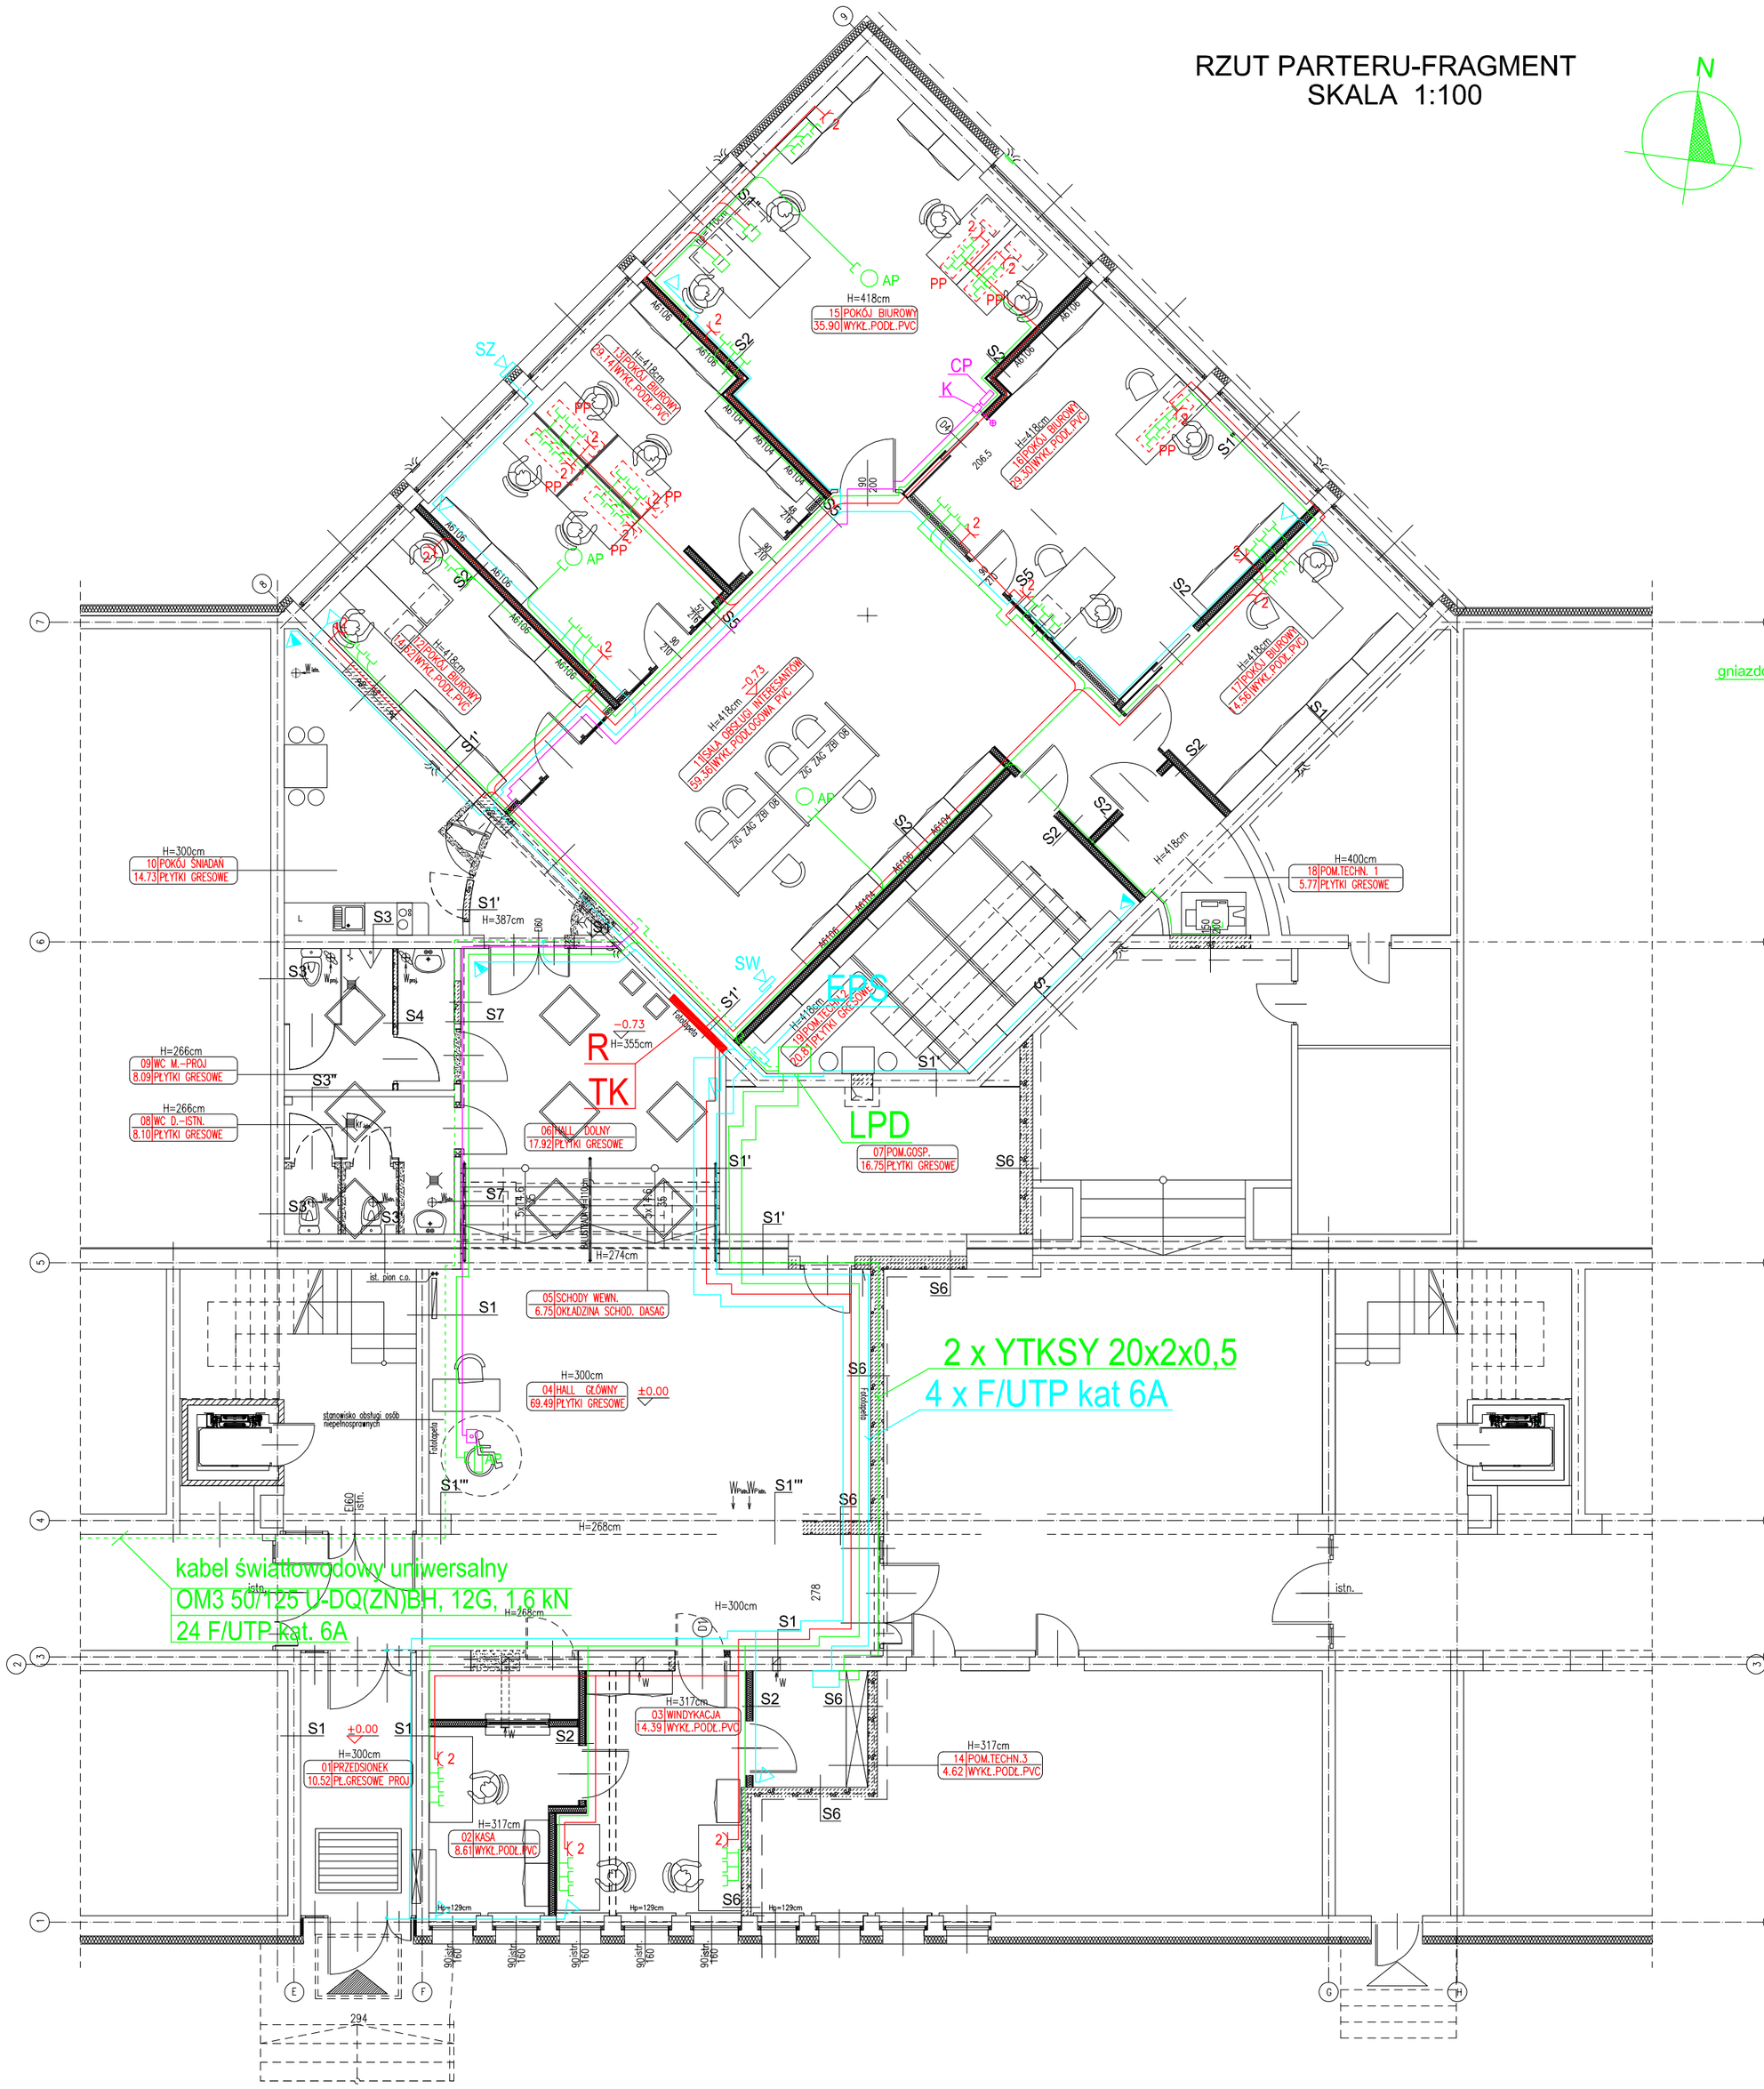

ZESTAWIENIE POMIESZCZEŃ - FRAGMENT PARTERU

Numer pom.	Nazwa pomieszczenia	Materiał posadzki	Powierzchnia [m2]
02	KASA	WYKŁ.PODŁOGOWA PVC	8.61
03	WINDYKACJA	WYKŁ.PODŁOGOWA PVC	14.39
07	POM.GOSP.	PŁYTKI GRESOWE	16.75
08	WC D. - DO PRZEBUDOWY	PŁYTKI GRESOWE	8.10
09	WC M.	PŁYTKI GRESOWE	8.09
10	POKÓJ ŚNIADAŃ	PŁYTKI GRESOWE	14.73
11	SALA OBSŁUGI INTERESANTÓW	WYKŁ.PODŁOGOWA PVC	59.36
12	POKÓJ BIUROWY	WYKŁ.PODŁOGOWA PVC	14.62
13	POKÓJ BIUROWY	WYKŁ.PODŁOGOWA PVC	29.14
15	POKÓJ BIUROWY	WYKŁ.PODŁOGOWA PVC	35.90
16	POKÓJ BIUROWY	WYKŁ.PODŁOGOWA PVC	29.30
17	POKÓJ BIUROWY	WYKŁ.PODŁOGOWA PVC	14.56
	POWIERZCHNIA UŻYTKOWA		253.55
01	PRZEDSIONEK	PŁYTKI GRESOWE PROJEKTOWANE	10.52
04	HALL GŁÓWNY	PŁYTKI GRESOWE	69.49
05	SCHODY WEWN.	OKŁADZINA SCHOD. DASAG	6.75
06	HALL DOLNY	PŁYTKI GRESOWE	17.92
	POWIERZCHNIA RUCHU		104.68
18	POM.TECHN. 1	PŁYTKI GRESOWE	5.77
19	POM.TECHN.2	PŁYTKI GRESOWE	20.81
14	POM.TECHN.3	WYKŁ.PODŁOGOWA PVC	4.62
	POWIERZCHNIA GOSPODARCZA		31.20
	POWIERZCHNIA NETTO		389.43

Stanowisko informatyczne

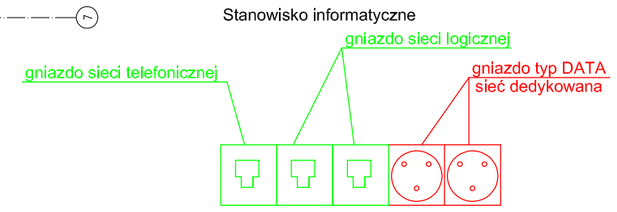

OZNACZENIA

- 2 — 2 x gniazdo elektryczne typ DATA ~230V/16A/Z
- gniazdo RJ45
- LPD — Lokalny Punkt Dystrybucyjny - projektowana szafa wisząca 600x800 wys: 42U
- TK — Rozdzielnica sieci dedykowanej
- Instalacja okablowania strukturalnego F/UTP kat.6A, 4 pary 24AWG, LSZH
- Instalacja sieci dedykowanej stanowisk informatycznych YDYp2o3x2,5 p/t
- Instalacja sygnalizacji włamania
- Instalacja przyzywowa osób niepełnosprawnych
- AP — Access Point instalowany naścienne (PoE 802.11b/g/n)
- EPS — 3 ekspandery centrali SSWIN CA64EPS w obudowie
- cyfrowa czujka dualna(PIR+mikrofale) typ SILVER oraz akustyczna czujka zbicia szyby typ INDIGO
- cyfrowa czujka dualna(PIR+mikrofale) typ SILVER
- kontaktron
- manipulator sensoryczny INT-KSG-BSB
- SW — wewnętrzny sygnalizator akustyczno - optyczny SPW-220 R
- SZ — zewnętrzny sygnalizator akustyczno - optyczny SP-4006 R
- przycisk dzwnkowy Instalacji przyzywowej
- K — kasownik instalacji przyzywowej
- CP — centrala przyzywowa
- PP — puszka podlogowa 10 modułów 215x255mm

Instalacja w pomieszczeniach końcowych prowadzona w kanale instalacyjnym 35x80 typ DLP białym
Uchwyt montażowy 10 modułów DLP z ramką aluminiową - Legrand Mosaic

Inwestor:
"Zielonogórskie Wodociągi i Kanalizacje" Sp. z o.o.
ul. Zjednoczenia 110A, 65-120 Zielona Góra

Biuro projektów :
gj "ARCHITEKTURA I BUDOWNICTWO" Pracownia Projektowa s.c
65-240 Zielona Góra
ul. Akademicka 15
tel. : (68) 3202765
fax. : (68) 3290718
e-mail: biuro@gjg.pl

Inwestycja
Przebudowa wraz ze zmianą sposobu użytkowania sali konferencyjnej
Zielona Góra, ul. Zjednoczenia dz. nr 26/1 obręb nr 2

Projektant Architektura	mgr inż. arch. Grażyna Gielarowska upr. arch.-bud. 5/79/ZG	podpis
Projektant Inst. elektryczne	inż. Andrzej Wrotkowski upr. inst-inż. 182/76/ZG	podpis
Sprawdzający Inst. elektryczne	mgr inż. Tadeusz Baranowski upr. inst-inż. 114/82/ZG	podpis

Tytuł rysunku:
RZUT PARTERU - FRAGMENT
INSTALACJA NISKOPRĄDOWE, SIEĆ DEDYKOWANA

Skala:	Data:	Branża:	Nr projektu:	Stadium:	Nr rysunku:
1:100	12.2013	E		PW	12.0.E

Niniejszy rysunek oraz rozwiązania w nim zawarte są własnością gjg"ARCHITEKTURA I BUDOWNICTWO"P.P.n.c.,ich powielanie lub przekazywanie osobom trzecim bez zgody właściciela jest łamaniem Ustawy o prawie autorskim(Dz.Ust.nr24,p.83 z 1994r.)