Lekka ściana szkieletowa przeszklona w systemie Yawal
SKALA 1:50

Widok 1

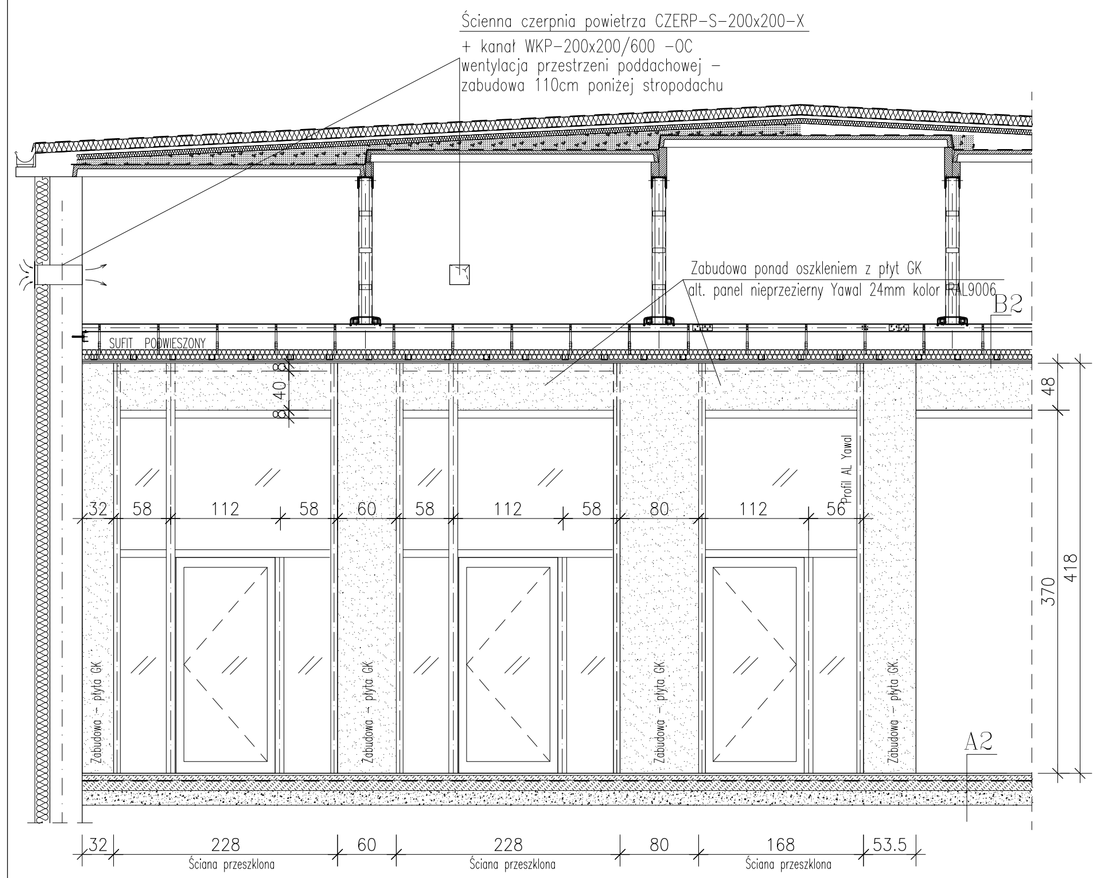

WIDOK 2

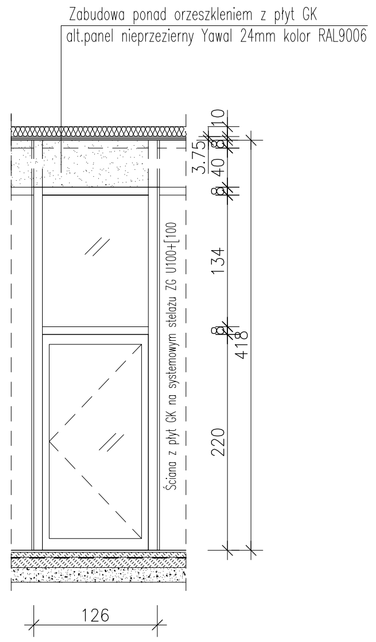

WIDOK 3

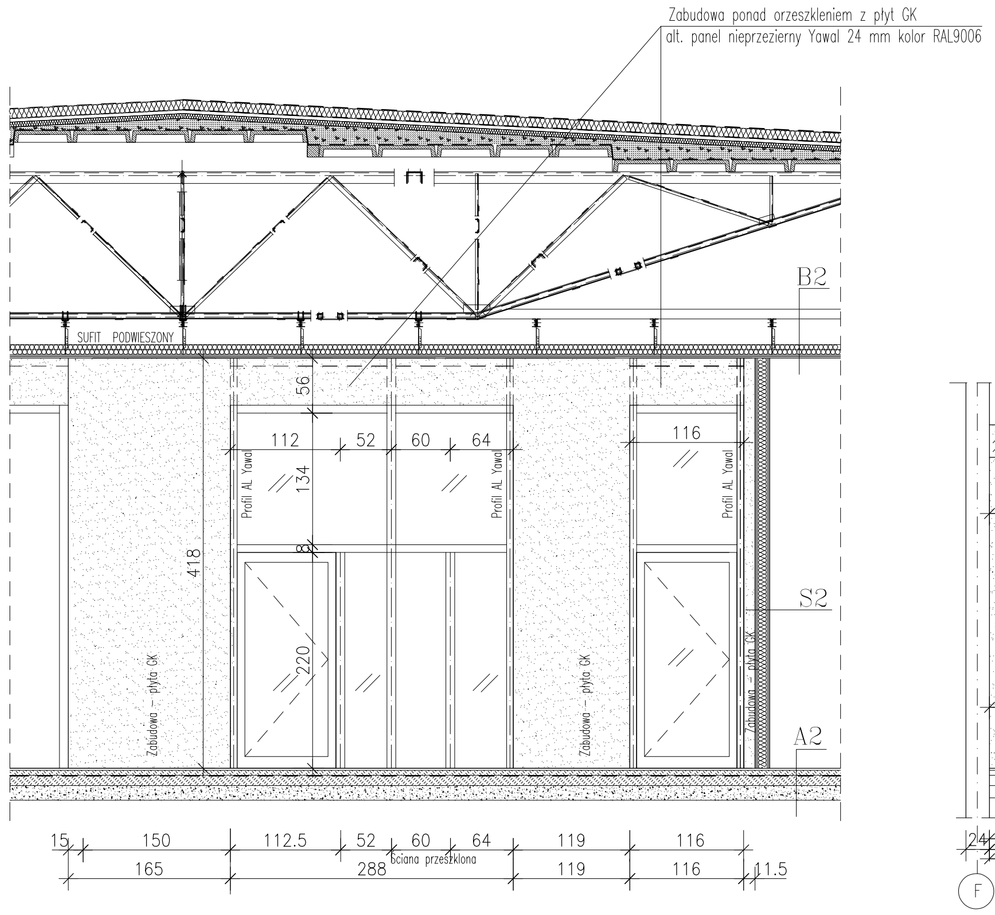

Widok 4

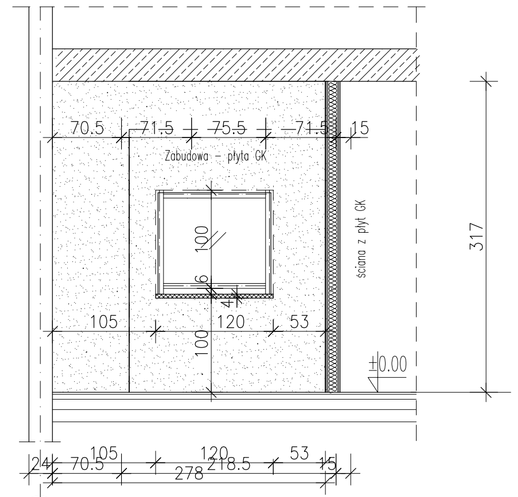

Lokalizacja ścian szkieletowych w systemie Yawal
SKALA 1:200

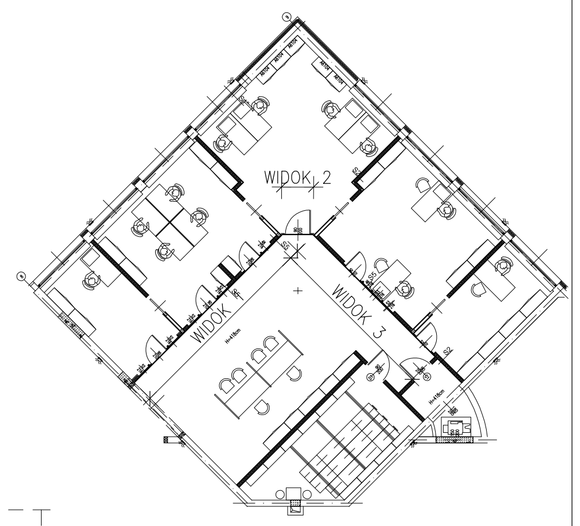

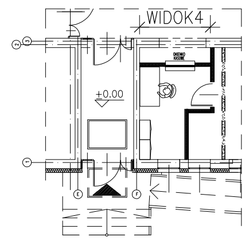

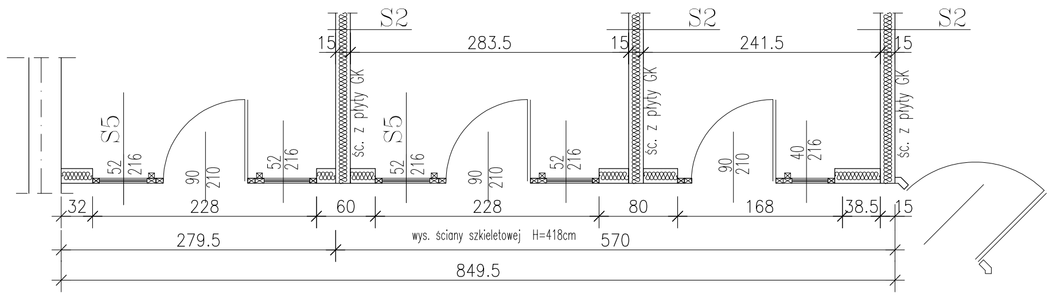

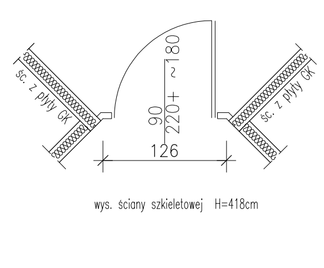

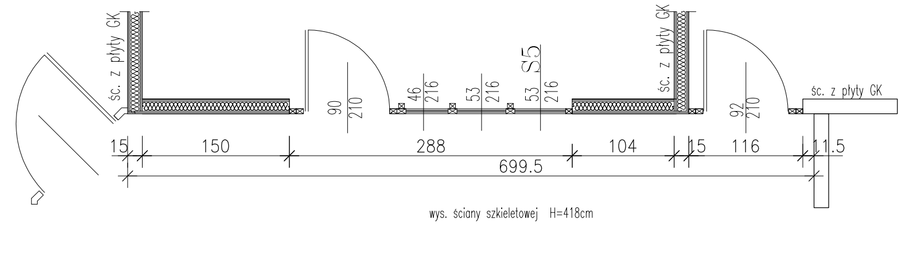

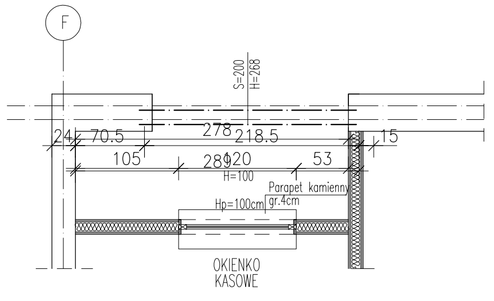

S2	ŚCIANA WEWN. DZIAŁOWA LEKKA (BIURA)
–	Malowanie farbami akrylowymi zmywalnymi do ścian Tikkurila
–	Szpachla wyrównawcza+szlifowanie
2x1.25cm	Płyta GK na systemowym ruszcie metalowym
10cm	Ruszt systemowy metalowy ZG profil CW100 wypełniony wełną miner. PANELROCK gr.8cm
2x1.25cm	Płyta GK na systemowym ruszcie metalowym
–	Szpachla wyrównawcza+szlifowanie
–	Malowanie farbami akrylowymi zmywalnymi do ścian Tikkurila

S5	ŚCIANA WEWN. PROJ. (BIURA)
5–8cm	Systemowa ściana szkieletowa częściowo przeszklona w systemie Yawal wg rys. stolarki

A2	POSADZKA (BIURA)
0.3cm	Wykładzina podłogowa PVC POLYFLOR
0.5–3.0cm	Wylewka samopoziomująca ATLAS SAM–100
–	Istn. konstrukcja i uwarstwienie podłoża beton.

B2	SUFIT PODWIESZONY – PRZEGRODA PPOŻ. EI60
175–205cm	Przestrzeń nad sufitem podwieszonym oraz istn.konstrukcja stalowa kratowa
15cm	ROCKMIN–mata z wełny miner. ukł.na suficie
3 (3,75)cm	Sufit podwieszony z płyty gipsowo–kartonowych RIGIPS RIGIMETR mocowane na konstrukcji krzyżowej jednopoziomowej z profili CD 60 okładzina płyty GKF 3x12,5mm lub 2x15mm

UWAGA:
Światło przejścia drzwi do pomieszczeń biurowych 90/200cm

Schematy konstrukcji ścian przeszklonych w systemie YAWAL

Lp:
1

Konstrukcja:
Poz.1 PBI 50N Okna i drzwi z naswietlami (B=2 185, H=4 180)

Ilość:
1

Opis:
Kolor profili:9006 Aluminium RAL 9006
Kolor okuć:9006 Aluminium RAL 9006
Wypełnienia:Panel 24mm .9-RAL(9006) + Panel 24mm .9-RAL(9006):szyba

Uwagi produkcyjne:

Widok:
Widok od wewnątrz

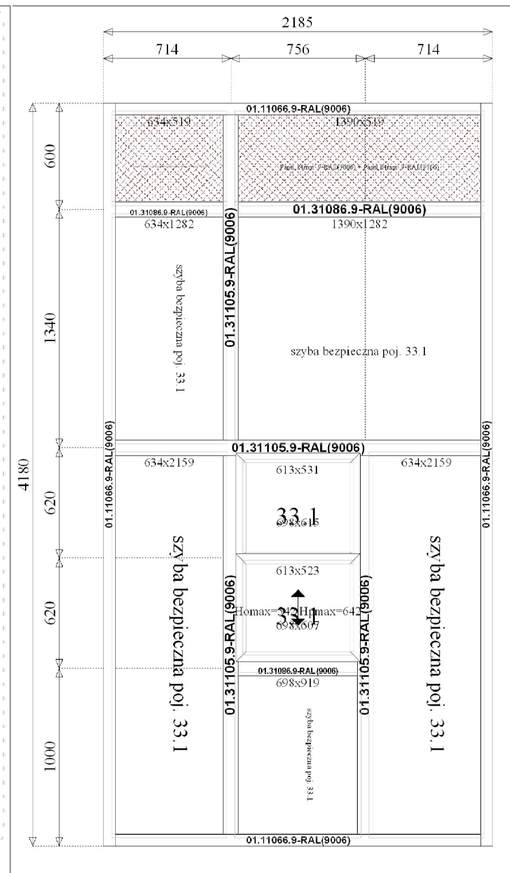

1 (6) 2 (6) 3 (6) 4 (6) 5 (6) 6 (6)

Inwestor:
Zielonogórskie Wodociągi i Kanalizacje Sp. z o.o.
ul. Zjednoczenia 110 A 65–001 Zielona Góra

Biuro projektów :
"ARCHITEKTURA I BUDOWNICTWO" Pracownia Projektowa s.c.
65–240 Zielona Góra
ul. Akademicka 15
tel. : (68) 3202765
fax. : (68) 3290718
e–mail: biuro@gjg.pl

Inwestycja
Przebudowa wraz ze zmianą sposobu użytkowania sali konferencyjnej Zielona Góra, ul. Zjednoczenia dz. nr 26/1 obręb nr 2

Projektant Architektura	mgr inż. arch. Grażyna Gielarowska upr. arch.–bud. 5/79/ZG	podpis
Opracowała Architektura	mgr inż. arch. Kinga Gielarowska	podpis

Tytuł rysunku:
Widok części ściany szkieletowej w systemie Yawal pomieszczeń biurowych Widoki nr 1, 2, 3.

Skala:	Data:	Branża:	Nr projektu:	Stadium:	Nr rysunku:
1:50	12.2013	A		PW	7.0.1.W

Niniejszy rysunek oraz rozwiązania w nim zawarte są własnością gjg"ARCHITEKTURA I BUDOWNICTWO" P.S.c.Ich powielanie lub przekazywanie osobom trzecim bez zgody właściciela jest łamaniem ustawy o prawie autorskim(Dz.Ust.nr24,z.83 z 1994r.)