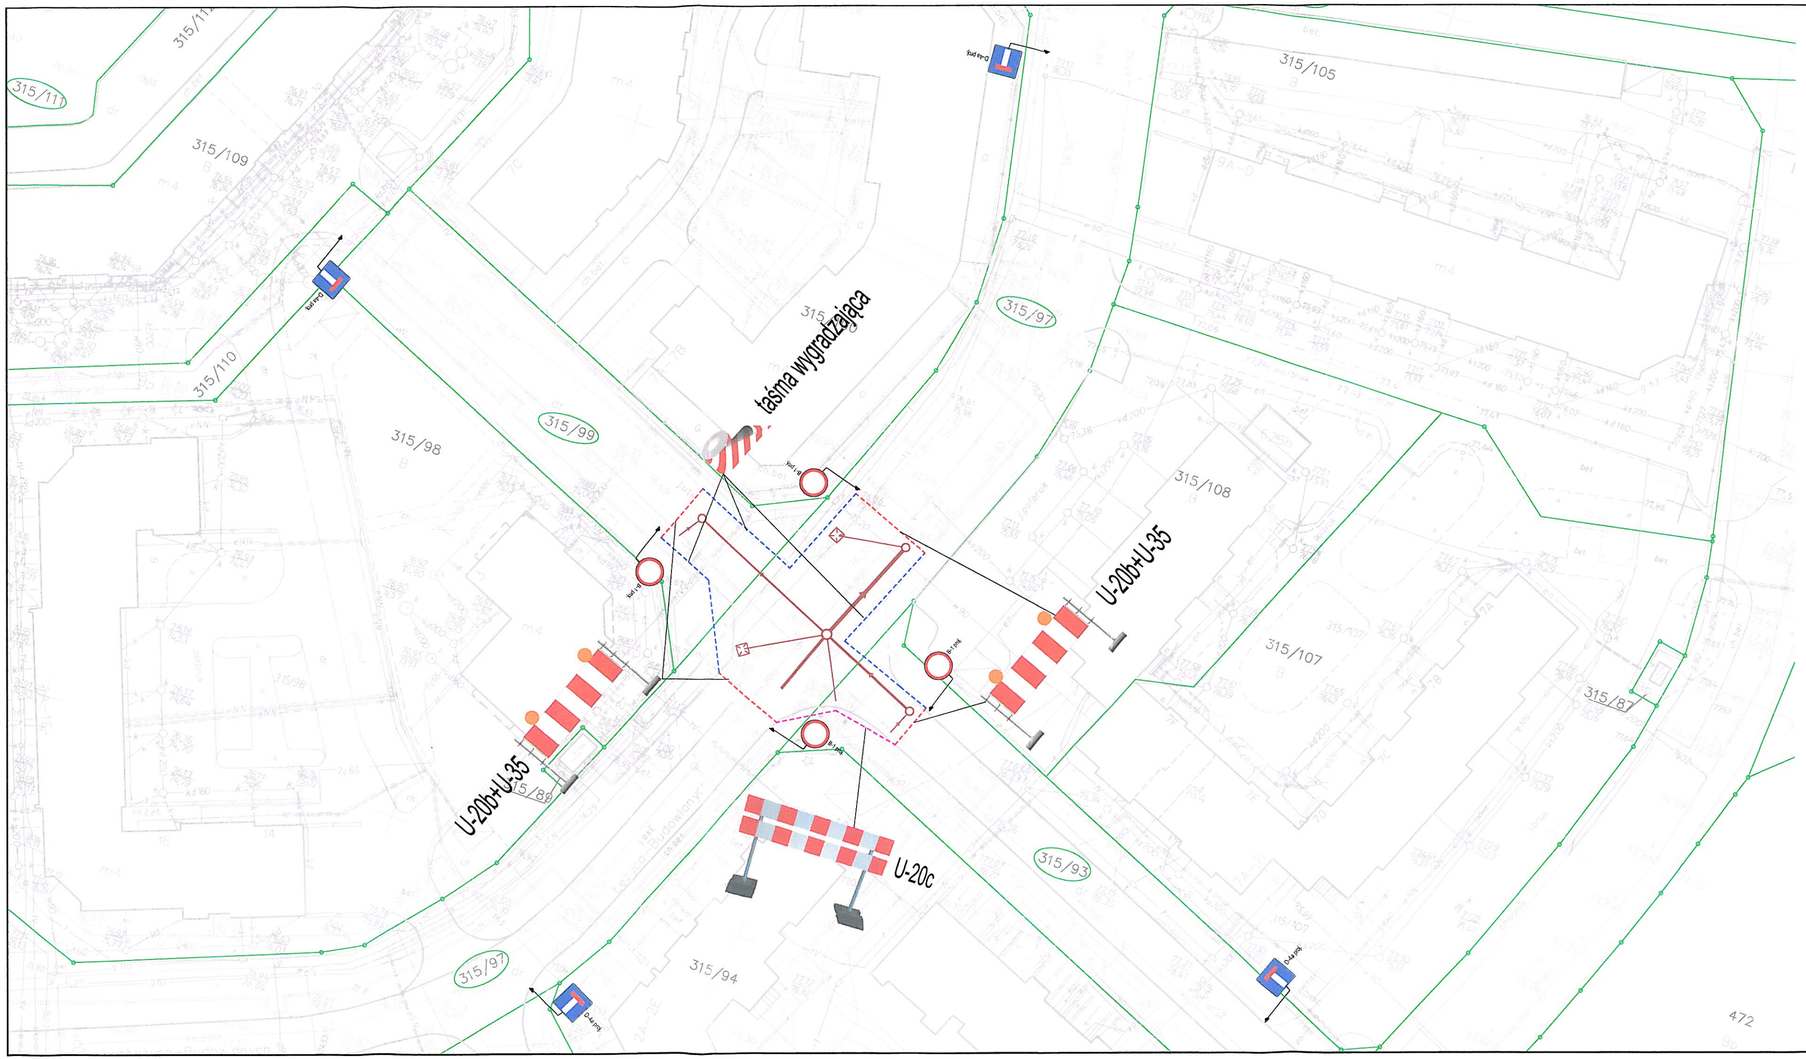

LEGENDA:

- GRANICE DZIAŁEK
- PROJEKTOWANE BARIERY U-20A, U-20B
- PROJEKTOWANE BARIERY U-20C
- PROJEKTOWANA TAŚMA WYGRADZAJĄCA
- PROJEKTOWANA KANALIZACJA DESZCZOWA
- B-1 pnq - PROJEKTOWANE OZNAKOWANIE PIONOWE

ORGANIZACJA RUCHU

OLPRO
BIURO PROJEKTOWO-REALIZACYJNE **OLPRO**
65-722 Zielona Góra
ul. Dekoracyjna 3
tel. (fax) 068 456 15 53
email: olpro@poczta.onet.pl

Inwestycja:	Budowa kanalizacji deszczowej na Os. Czarkowo w ul. Łężyca - Budowlanych w Zielonej Górze.
Adres:	Os. Czarkowo - Zielona Góra
Działki:	314, 315/90, 315/93, 315/95, 315/97, 315/99, 315/111
Inwestor:	Zielonogórskie Wodociągi i Kanalizacje Sp. z o.o.
Umowa:	
Data:	02.2016
Rysunek:	CZASOWA ORGANIZACJA RUCHU -ETAP III
Skala:	1:500
Nr rysunku:	3
Stadium:	

Stanowisko:	Imię i nazwisko:	Uprawnienia:	Branża:	Podpis:
Projektant:	mgr inż. Maciej Emilianów		Drogowa	

01-130 tel. 7720. 7. EG 2016. ec