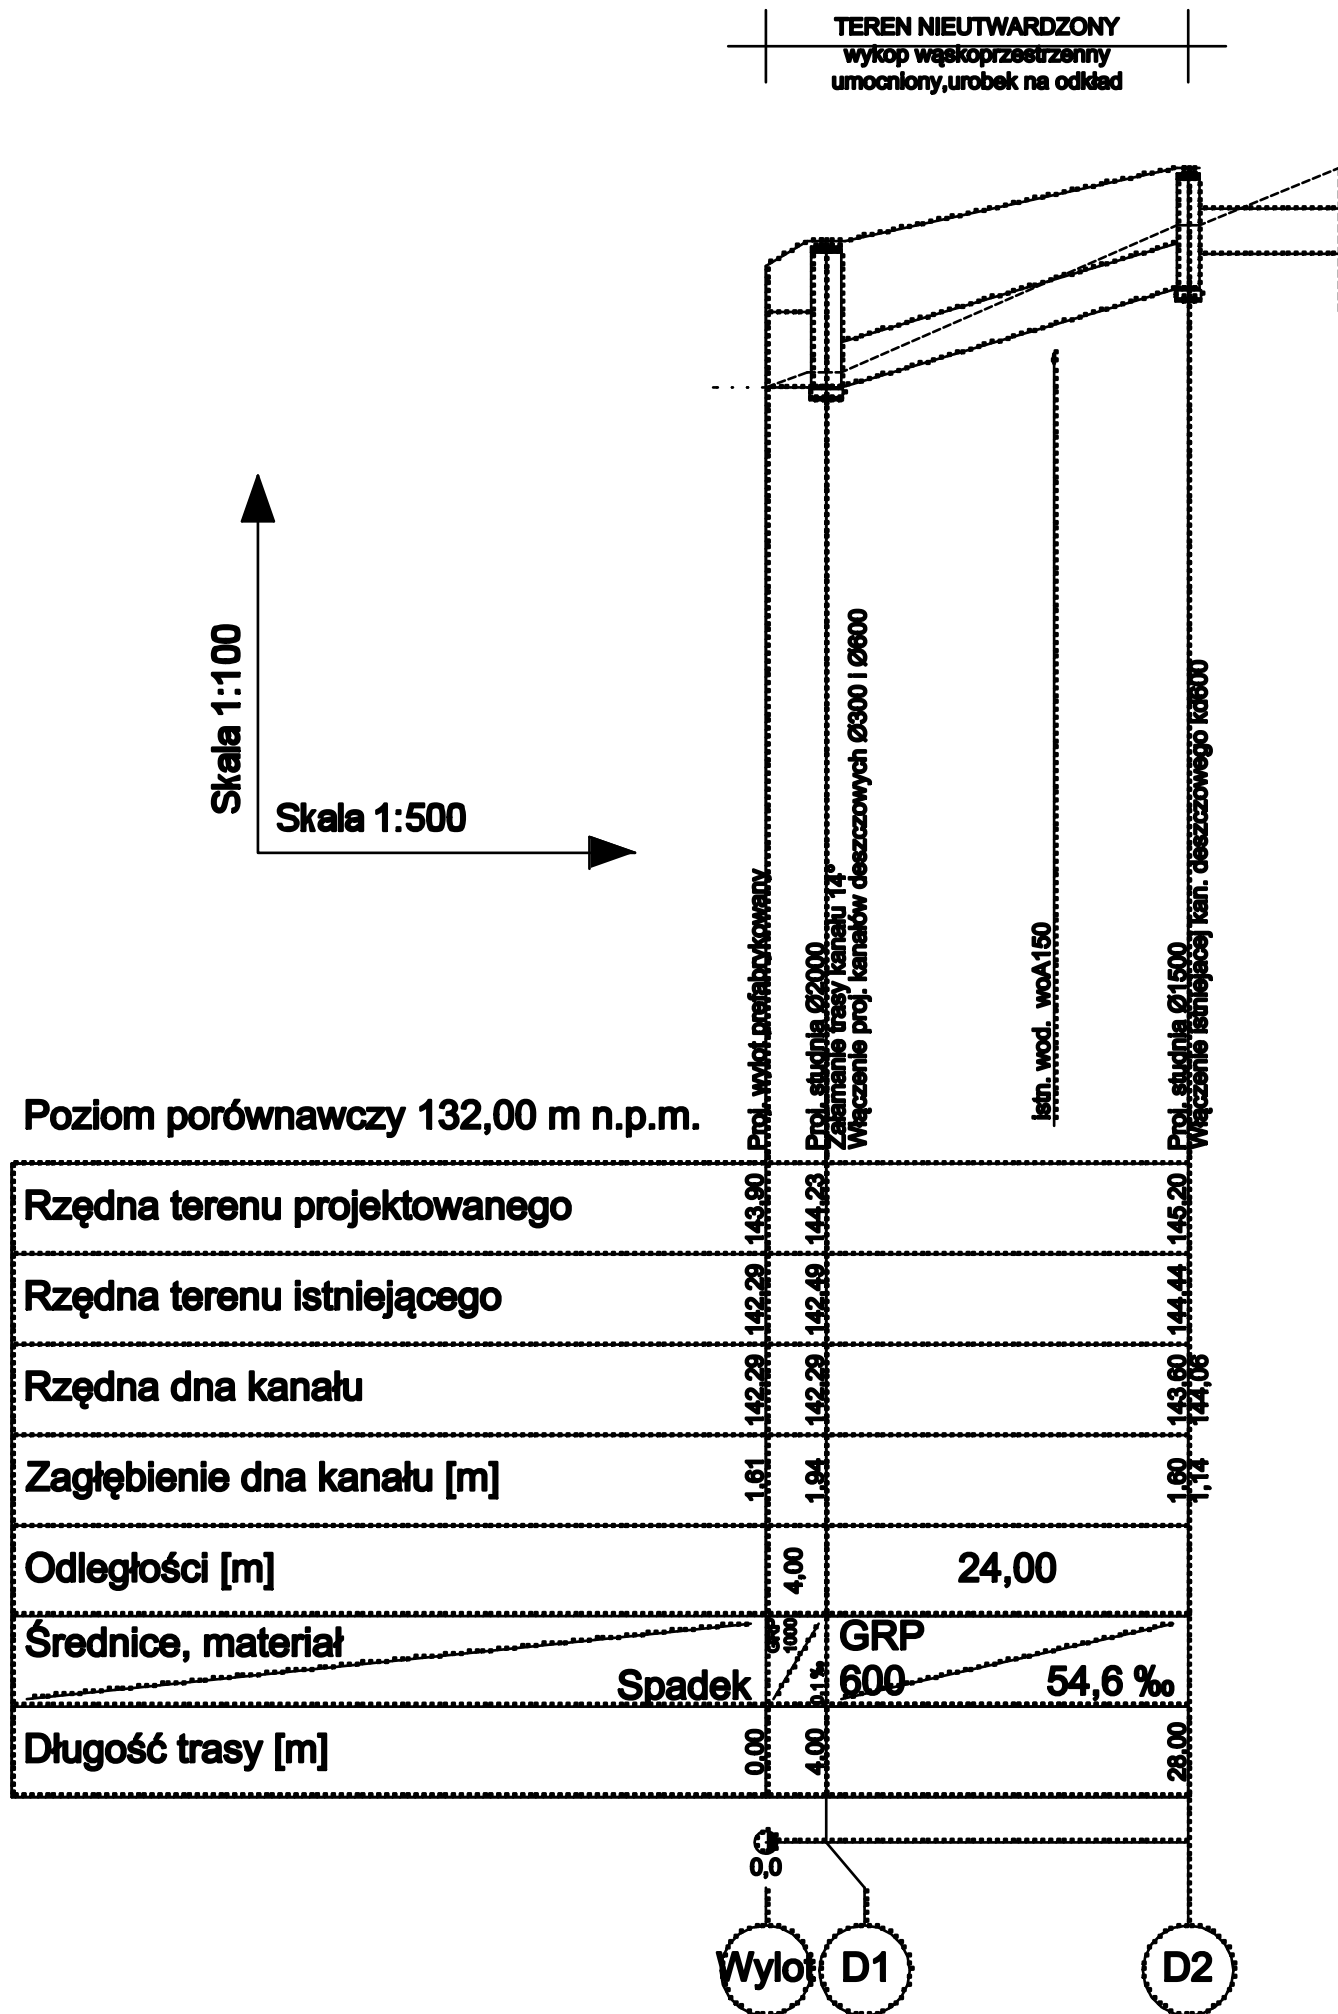


----- Teren istniejący
----- Teren projektowany

ESKO Przedsiębiorstwo Inżynierii Środowiska s.c. 	
Imię i nazwisko Zielonogórskie Wodociąg i Kanalizacja Sp. z o.o. ul. Zjednoczenia 110A, 62-120 Zielona Góra	
Nazwa inwestycji "BUDOWA I ROZKŁÓSKA SIĘCI KANALIZACJI SANITARNEJ ORAZ SYSTEMU KANALIZACJI DESZCZOWEJ W REJONIE ULIC NOWEJ I ORIANA W ZIELONEJ GÓRZE"	
Opis KANALIZACJA DESZCZOWA	
Adres obiektu działki nr 602, 603, 604/1, 604/2, 174 obręb 34; 22/13, 22/16 obręb 35 - ZIELONA GÓRA	
Stan projektu PROJEKT BUDOWLANY	Skala: 1:100/500
Strona SANITARNA	Str. nr 4
Typ projektu PROFIL PODŁUŻNY KANALIZACJI DESZCZOWEJ	
Projektant mgr inż. Marcin Sawczyński	Lubuskie Przedsiębiorstwo Inżynierii Środowiska s.c.
Sprawdzał mgr inż. Beata Markowska	04.2022