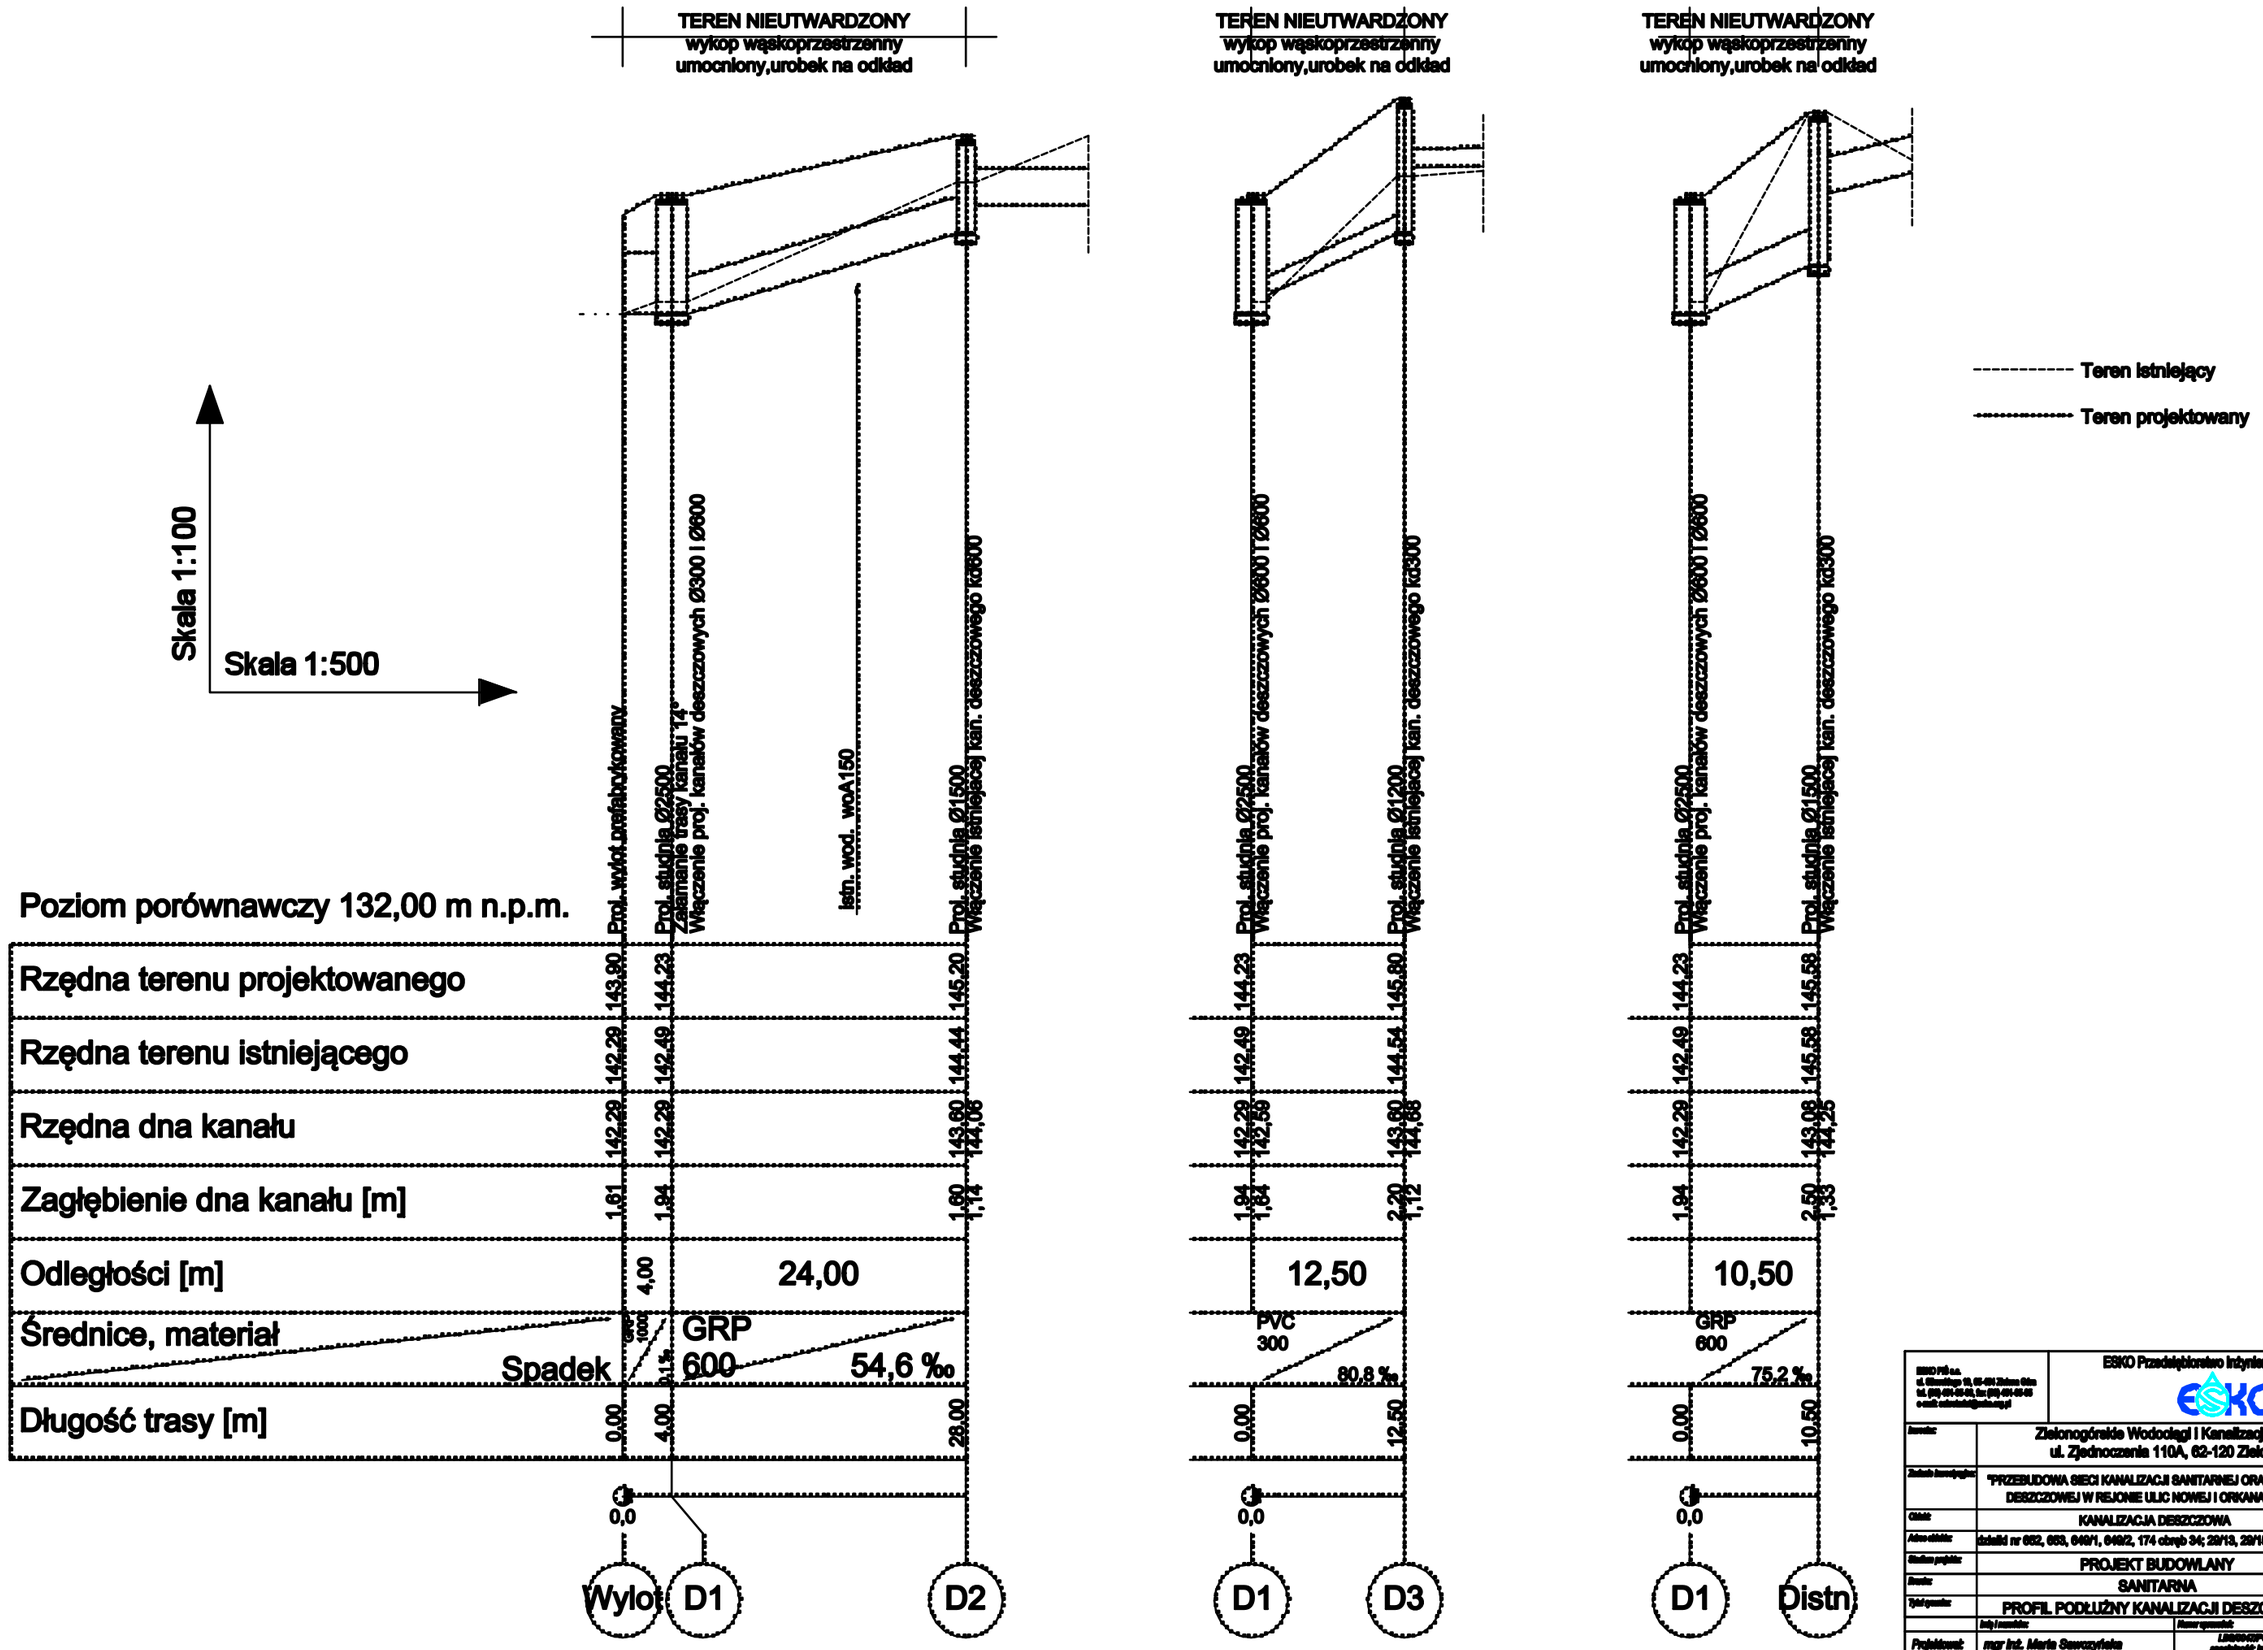

ESKO PB o.o. ul. Sikorskiego 19, 65-404 Zielona Góra tel. (68) 451-53-03, fax (68) 451-53-03 e-mail: esko-biuro@esko.org.pl	ESKO Przedsiębiorstwo Inżynierii Środowiska s.c. ESKO		
Inwestor:	Zielonogórskie Wodociągi i Kanalizacja Sp. z o.o. ul. Zjednoczenia 110A, 62-120 Zielona Góra		
Zadanie inwestycyjne:	"PRZEBUDOWA SIECI KANALIZACJI SANITARNEJ ORAZ SYSTEMU KANALIZACJI DESZCZOWEJ W REJONIE ULIC NOWEJ I ORKANA W ZIELONEJ GÓRZE"		
Obiekt:	KANALIZACJA DESZCZOWA		
Adres obiektu:	działki nr 652, 653, 649/1, 649/2, 174 obręb 34; 29/13, 29/15 obręb 35 - ZIELONA GÓRA		
Stadium projektu:	PROJEKT BUDOWLANY		Skala: 1:100/500
Branża:	SANITARNA		Rys. nr: 4
Tytuł rysunku:	PROFIL PODŁUŻNY KANALIZACJI DESZCZOWEJ		
	Imię i nazwisko:	Numer uprawnień:	Podpis/data:
Projektował:	mgr inż. Maria Sawczyńska	LBS/0042/POOS/09 specjalność instalacyjna	01.2010r.
Sprawdził:	mgr inż. Bożena Markowska	0020/0/0/97 specjalność instalacyjna	01.2010r.