



## PRZEKRÓJ A-A

**Właz żeliwny z wypełnieniem betonowym klasy D400  
nie wentylowany wg PN-87/H-74051/02 oraz PN-EN-124**

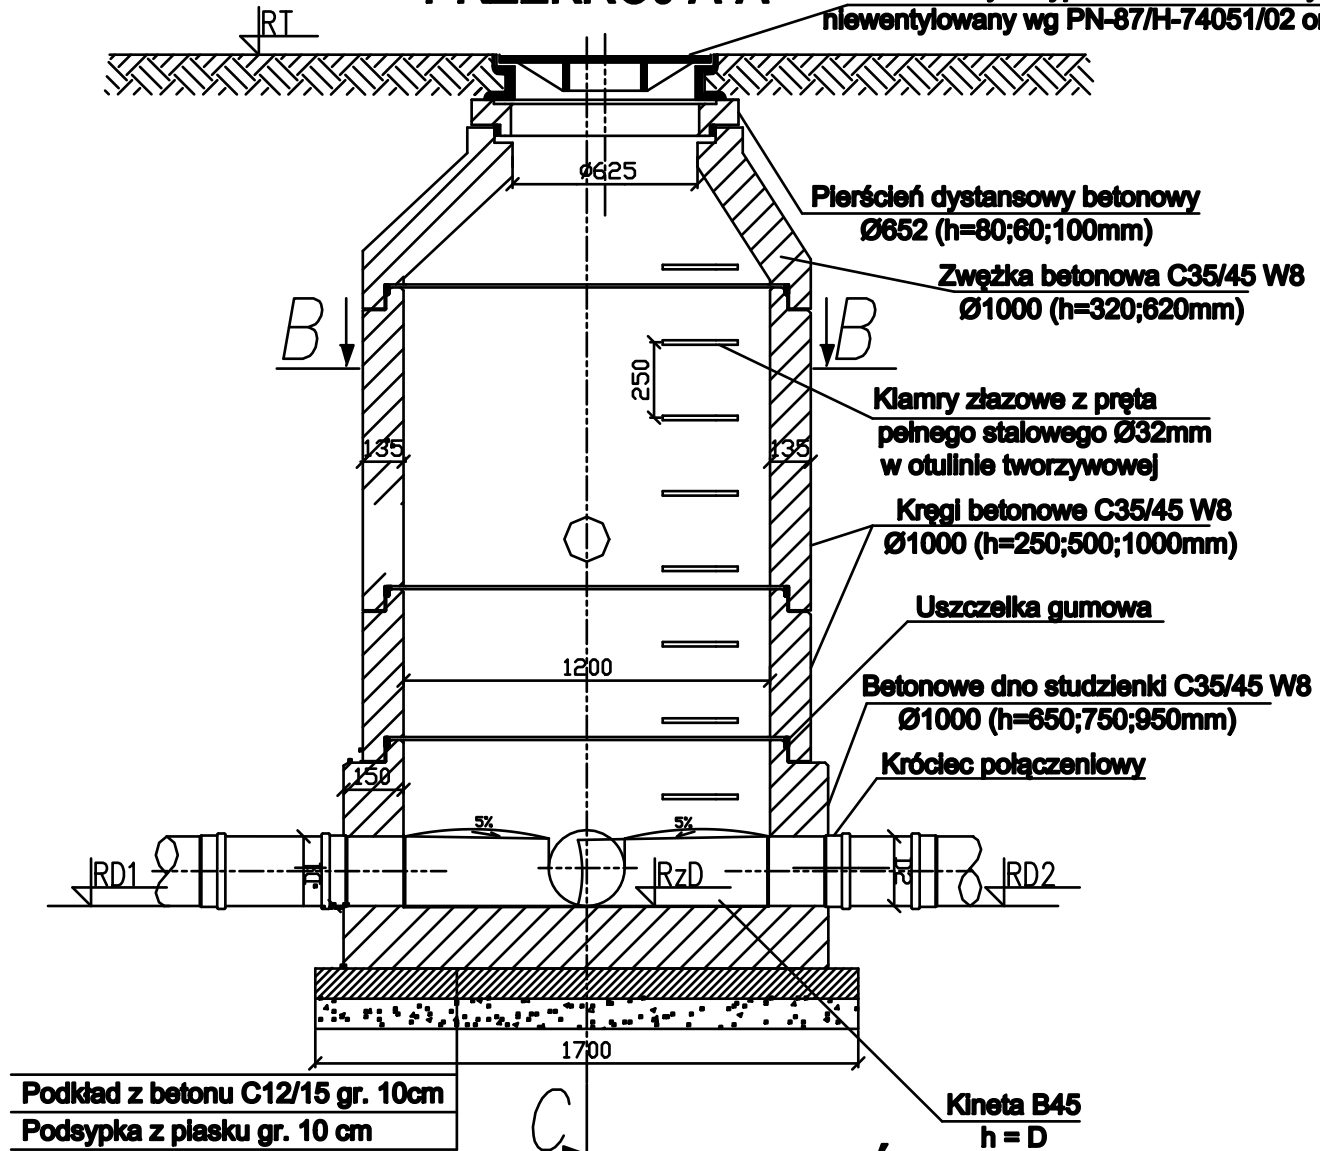


## PRZEKRÓJ B-B

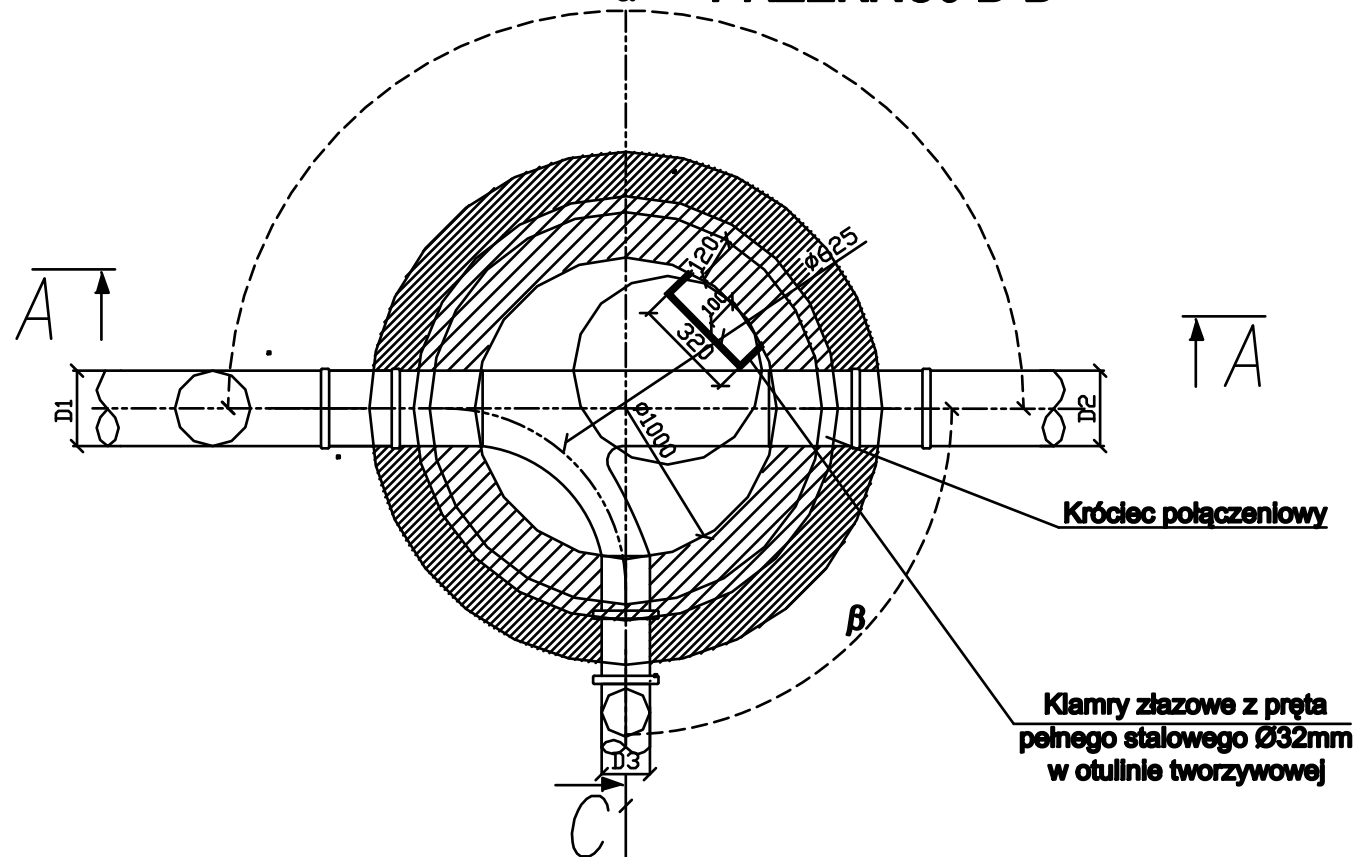

## PRZEKRÓJ C-C

**Właz żeliwny z wypełnieniem betonowym klasy D400  
nie wentylowany wg PN-87/H-74051/02 oraz PN-EN-124**

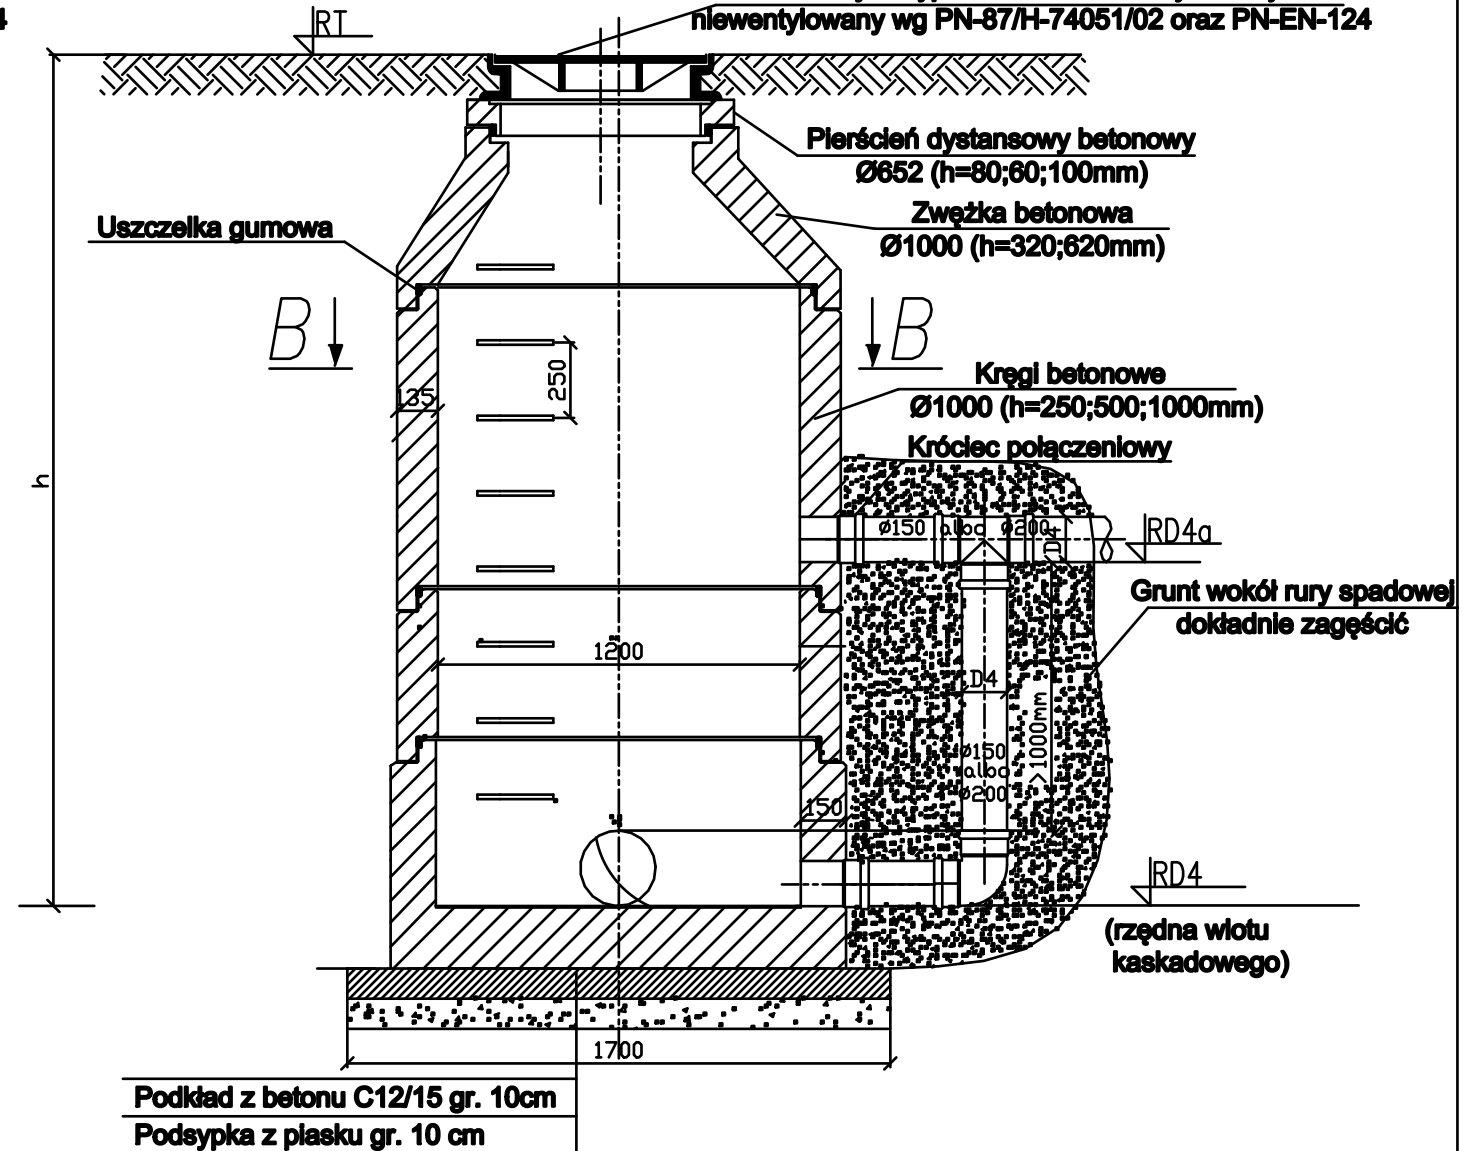

|   |  |   |  |
|---|--|---|--|
| <b>ESKO PIS s.a.</b><br>ul. Świerkowskiego 10, 65-404 Zielona Góra<br>tel. (91) 491-05-05, fax (91) 491-05-05<br>e-mail: sekretariat@esko.org.pl |  | <b>ESKO</b> Przedsiębiorstwo Inżynierii Środowiska s.c.                                                                             |  |
| <b>Inwestor:</b>   |  | <b>Zielonogórskie Wodociągi i Kanalizacja Sp. z o.o.</b><br><b>ul. Zjednoczenia 110A, 62-120 Zielona Góra</b>                       |  |
| <b>Zakres inwestycji:</b>   |  | <b>"PRZEBUDOWA SIECI KANALIZACJI SANITARNEJ ORAZ SYSTEMU KANALIZACJI DESZCZOWEJ W REJONIE ULIC NOWEJ I ORKANA W ZIELONEJ GÓRZE"</b> |  |
| <b>Obiekt:</b>   |  | <b>KANALIZACJA SANITARNA, KANALIZACJA DESZCZOWA</b>                                                                                 |  |
| <b>Adres obiektu:</b>   |  | <b>działki nr 652, 653, 649/1, 649/2, 174 obręb 34; 29/13, 29/15 obręb 35 - ZIELONA GÓRA</b>                                        |  |
| <b>Status projektu:</b>   |  | <b>PROJEKT BUDOWLANY</b>   |  |
| <b>Strona:</b>   |  | <b>SANITARNA</b>   |  |
| <b>Tytuł rysunku:</b>   |  | <b>STUDNIA REWIZYJNA BETONOWA Ø1200</b>                                                                                             |  |
| <b>Indy / numeracja:</b>   |  | <b>Numery sprząwek:</b>   |  |
| <b>Projektował:</b> mgr inż. Maria Sawczyńska   |  | LBS0047/PO0808<br>sprężynność: instalacyjna                                                                                         |  |
| <b>Sprawił:</b> mgr inż. Bożena Markowska   |  | 182000/SH<br>sprężynność: instalacyjna                                                                                              |  |
|   |  | <b>Podpis:</b>   |  |
|   |  | <b>Rys. nr:</b>   |  |
|   |  | <b>7a</b>   |  |
|   |  | <b>04.2017r.</b>   |  |
|   |  | <b>04.2017r.</b>   |  |