




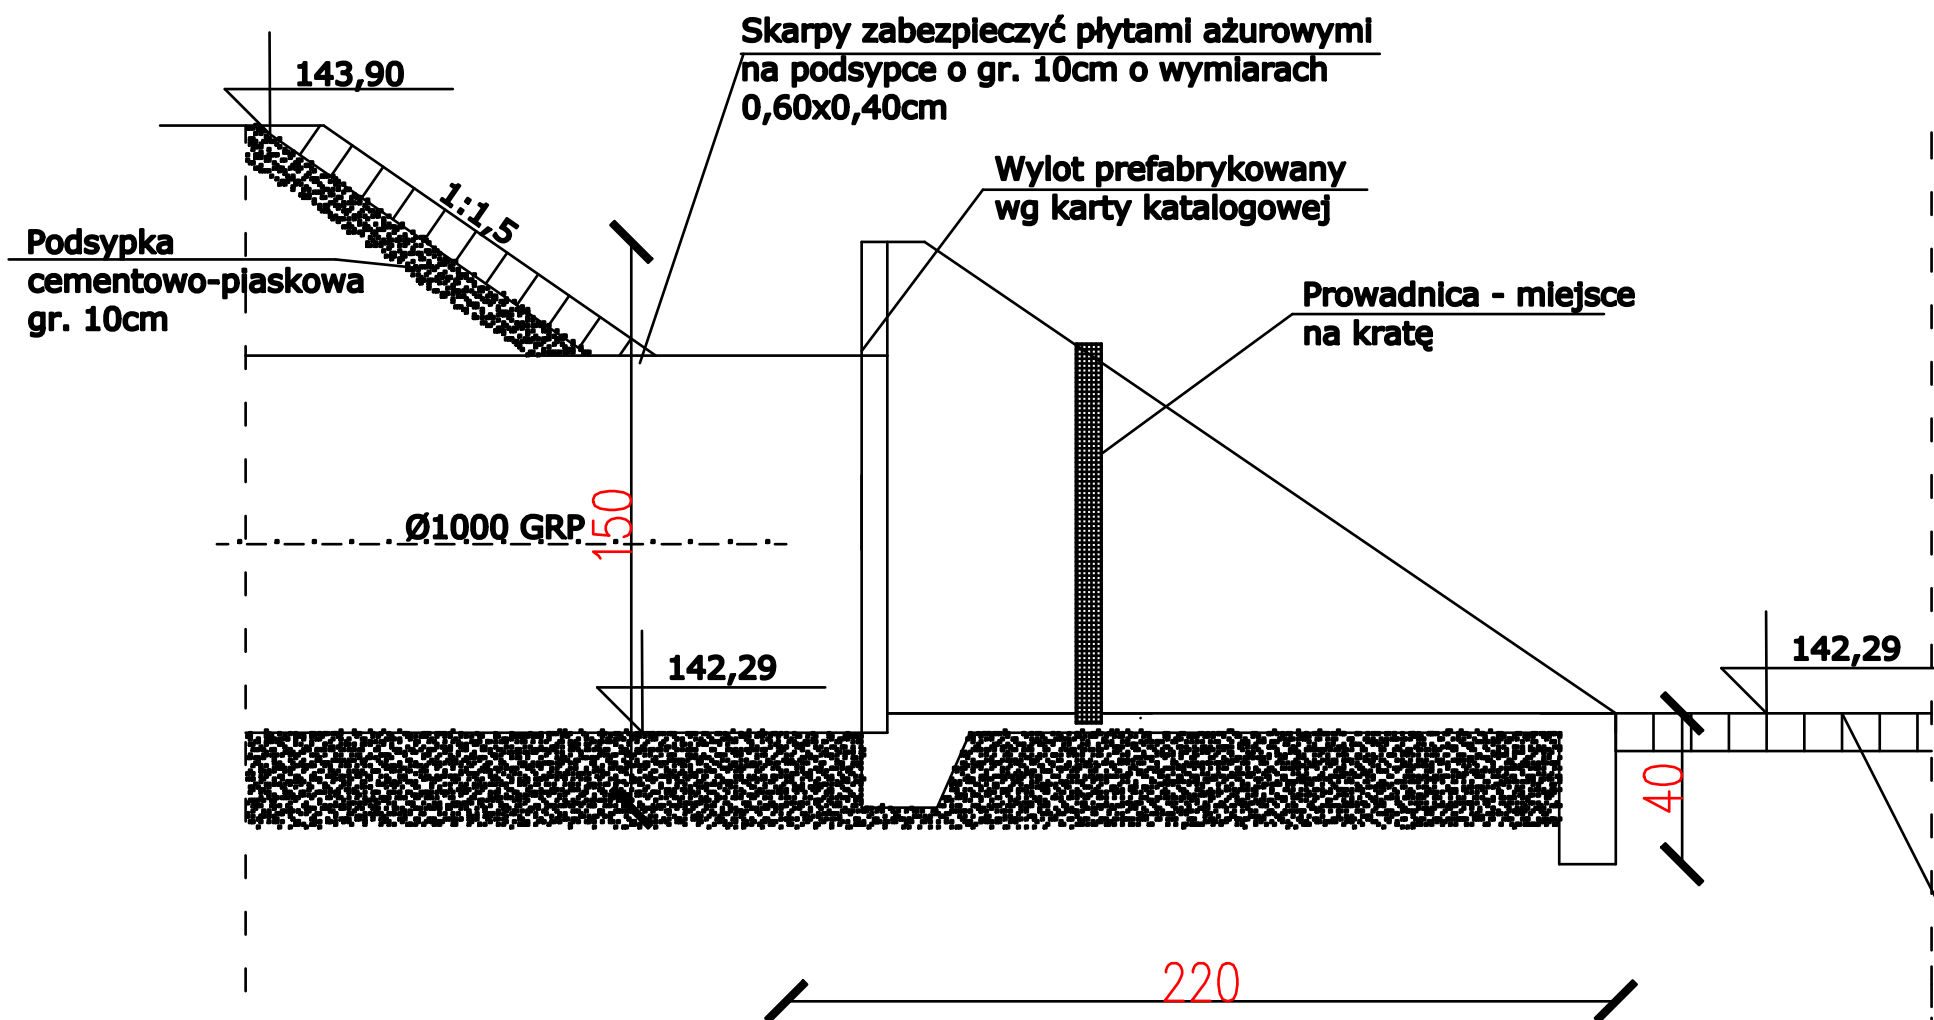

WIDOK Z GÓRY

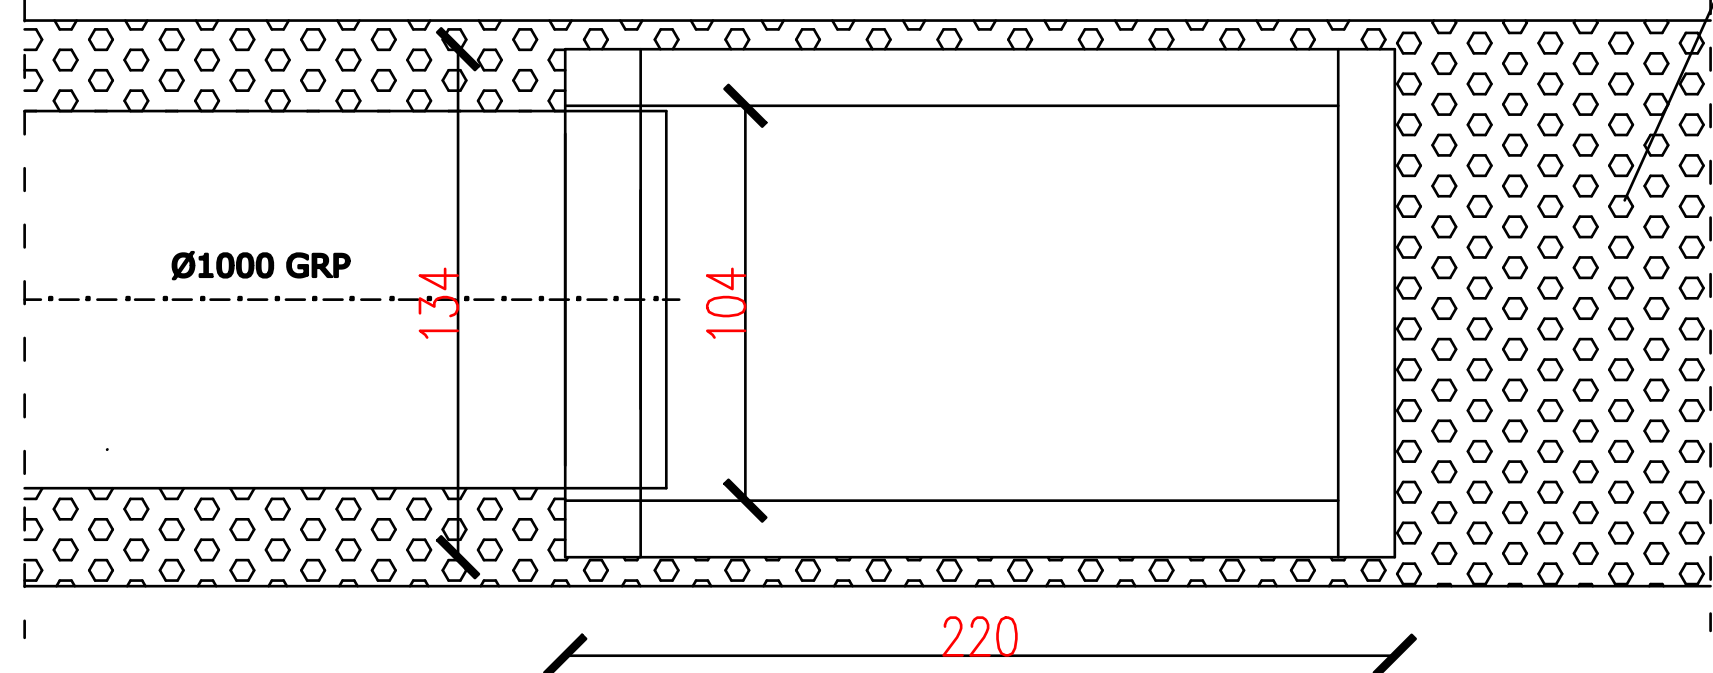

WIDOK Z CZOŁA

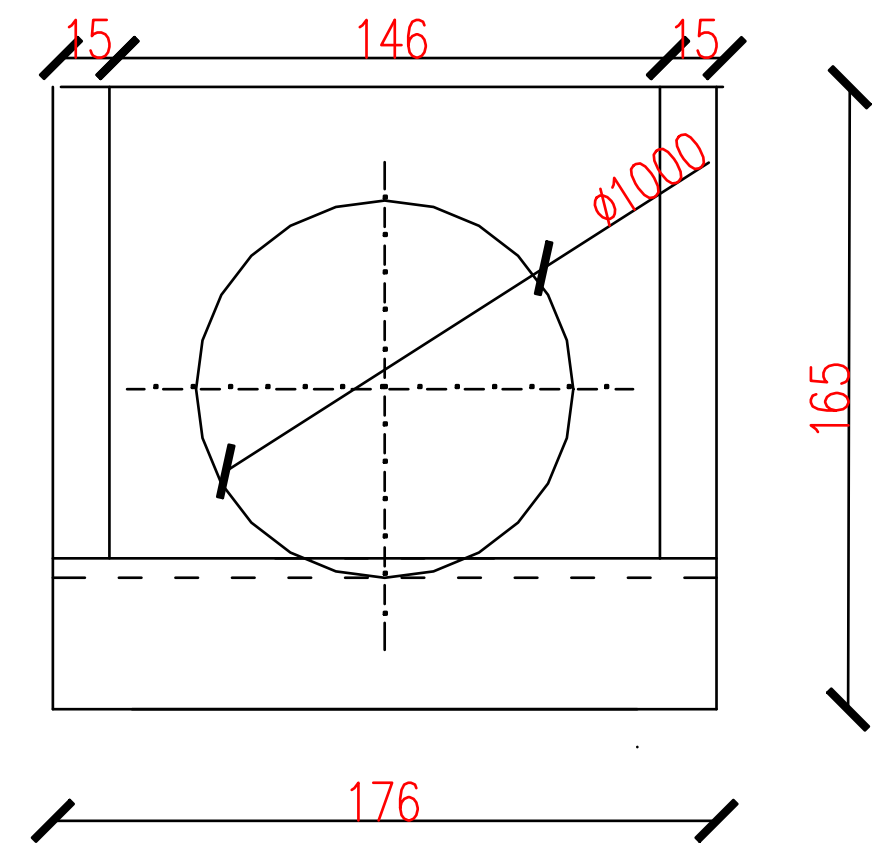

Dno rowu ubezpieczyć płytami ażurowymi na podsypce o gr. 10cm o wymiarach 0,6x0,40cm

ESKO PIS s.c. ul. Sikorskiego 18, 65-454 Zielona Góra tel. (08) 451-85-88, fax (08) 451-85-85 e-mail: esko@esko.org.pl		ESKO Przedsiębiorstwo Inżynierii Środowiska s.c. 	
Inwestor:		Zielonogórskie Wodociągi i Kanalizacja Sp. z o.o. ul. Zjednoczenia 110A, 62-120 Zielona Góra	
Zadanie inwestycyjne:		PRZEBUDOWA SIECI KANALIZACJI SANITARNEJ ORAZ SYSTEMU KANALIZACJI DESZCZOWEJ W REJONIE ULIC NOWEJ I ORKANA W ZIELONEJ GÓRZE	
Obiekt:		KANALIZACJA SANITARNA, KANALIZACJA DESZCZOWA	
Adres obiektu:		działki nr 652, 653, 649/1, 649/2, 174 OBRĘB 34; 29/13, 29/15 obręb 35 - ZIELONA GÓRA	
Stadium projektu:		PROJEKT BUDOWLANY	Skala: _____
Branża:		SANITARNA	Rys. nr: 8
Tytuł rysunku:		WYLOT KOLEKTORA	
Imię i nazwisko:		Numer uprawnień:	Podpis/data:
Projektował: mgr inż. Marta Sawczyńska		LBS/0047/POOS/08 <i>specjalność: instalacyjna</i>	04.2017r.
Sprawdził: mgr inż. Bożena Markowska		16/2000/GW <i>specjalność: instalacyjna</i>	04.2017r.