



# UL. BATOREGO 106

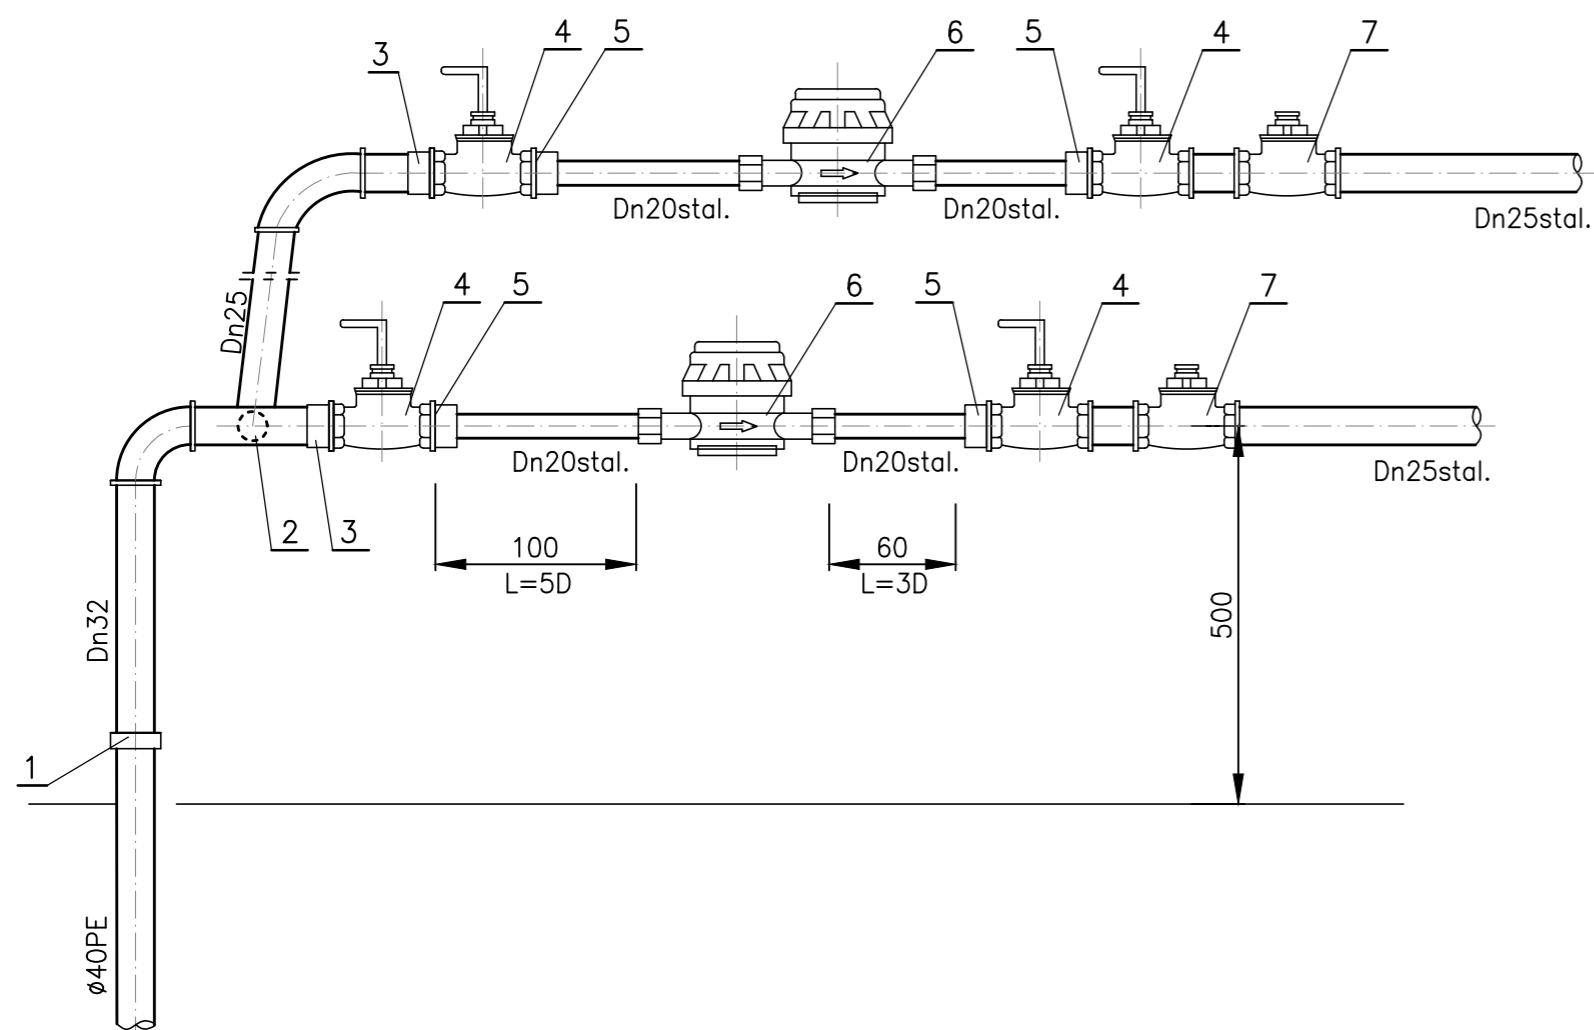

L.p.	WYSZCZEGÓLNIENIE	Jedn. miary	ILOŚĆ
1	Kształtka przejściowa PE/stal 40/1 1/4"	szt.	1
2	Trójnik redukcyjny Dn32/25	szt.	1
3	Redukcja Dn32/25	szt.	1
4	Zawór kulowy przelotowy Dn25mm	szt.	4
5	Redukcja Dn25/20	szt.	4
6	Wodomierz Dn15 klasy C	szt.	2
7	Zawór antyskażeniowy Dn25mm typu EA	szt.	2

# ZESTAWY WODOMIERZOWE

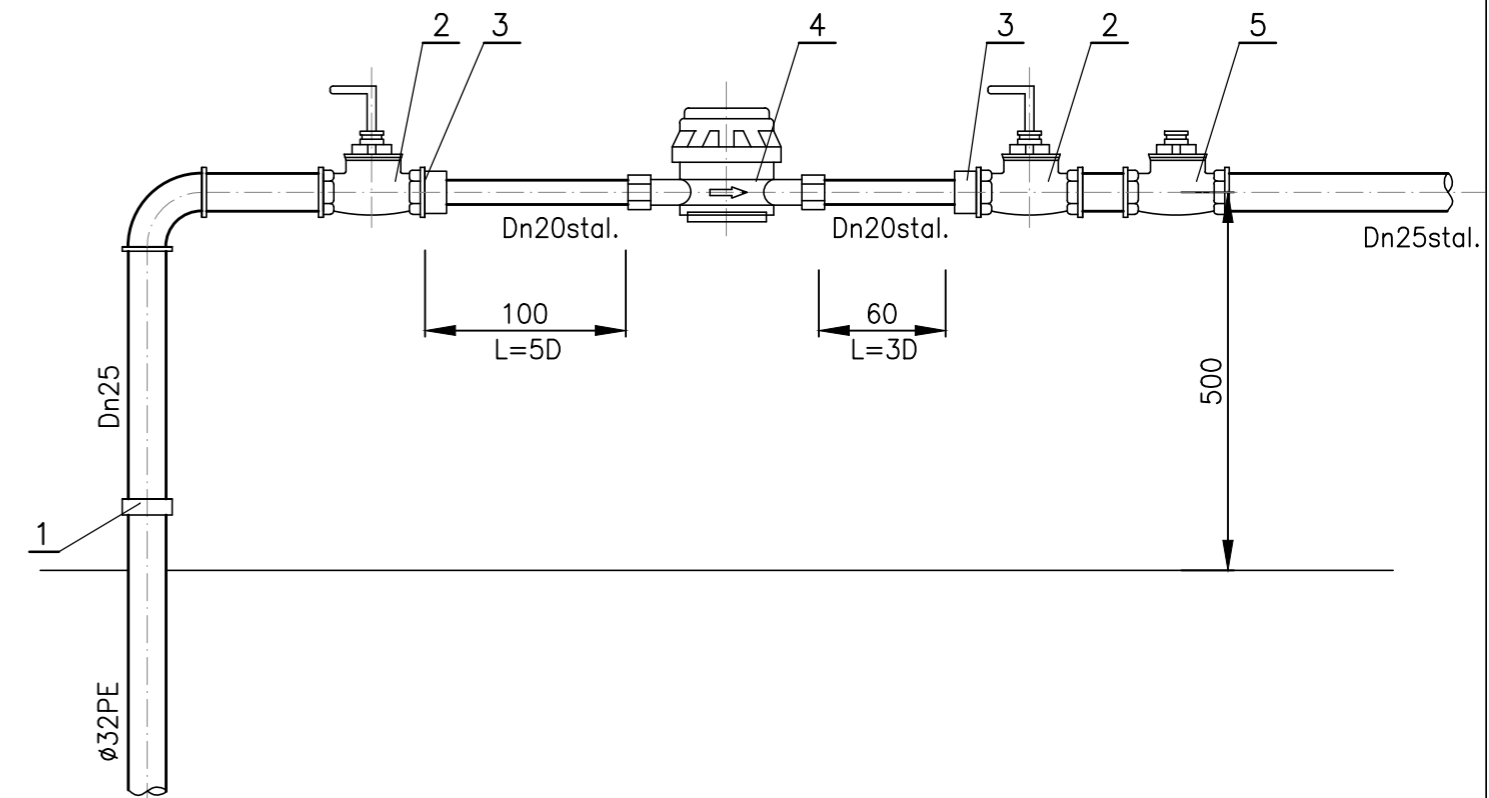

L.p.	WYSZCZEGÓLNIENIE	Jedn. miary	ILOŚĆ	ILOŚĆ PRZYŁĄCZY	RAZEM
1	Kształtka przejściowa PE/stal 32/1"	szt.	1	10	10
2	Zawór kulowy przelotowy Dn25mm	szt.	2		20
3	Redukcja Dn25/20	szt.	2	10	20
4	Wodomierz Dn15 klasy C	szt.	1		10
5	Zawór antyskażeniowy Dn25mm typu EA	szt.	1	11	11

<b>proinstal</b> OGRZEWANIE WENTYLACJA KLIMATYZACJA 65-137 ZIELONA GÓRA, UL. POZNAŃSKA 9		Nr rys. <b>17</b>
Objekt: Budowa sieci wodociągowej wraz z przyłączami		Skala:
Adres: Zielona Góra, ul. Batorego		Data:
Przedmiot: <b>SCHEMAT ZESTAWU WODOMIERZOWEGO</b>		<b>06.2017</b>
Wykonawcy opracowania	Nr uprawnień / specjalność	Podpis:
Projektował: mgr inż. Anna Romejko	44/05/ZG instalacyjna w zakresie sieci, instalacji i urządzeń cieplnych, wentylacyjnych, gazowych, wodociagowych i kanalizacyjnych	<i>Anna Romejko</i>
Sprawdził: inż. Kazimierz Ciechociński	171/85/ZG instalacyjno-inżynierska	<i>Kazimierz Ciechociński</i>