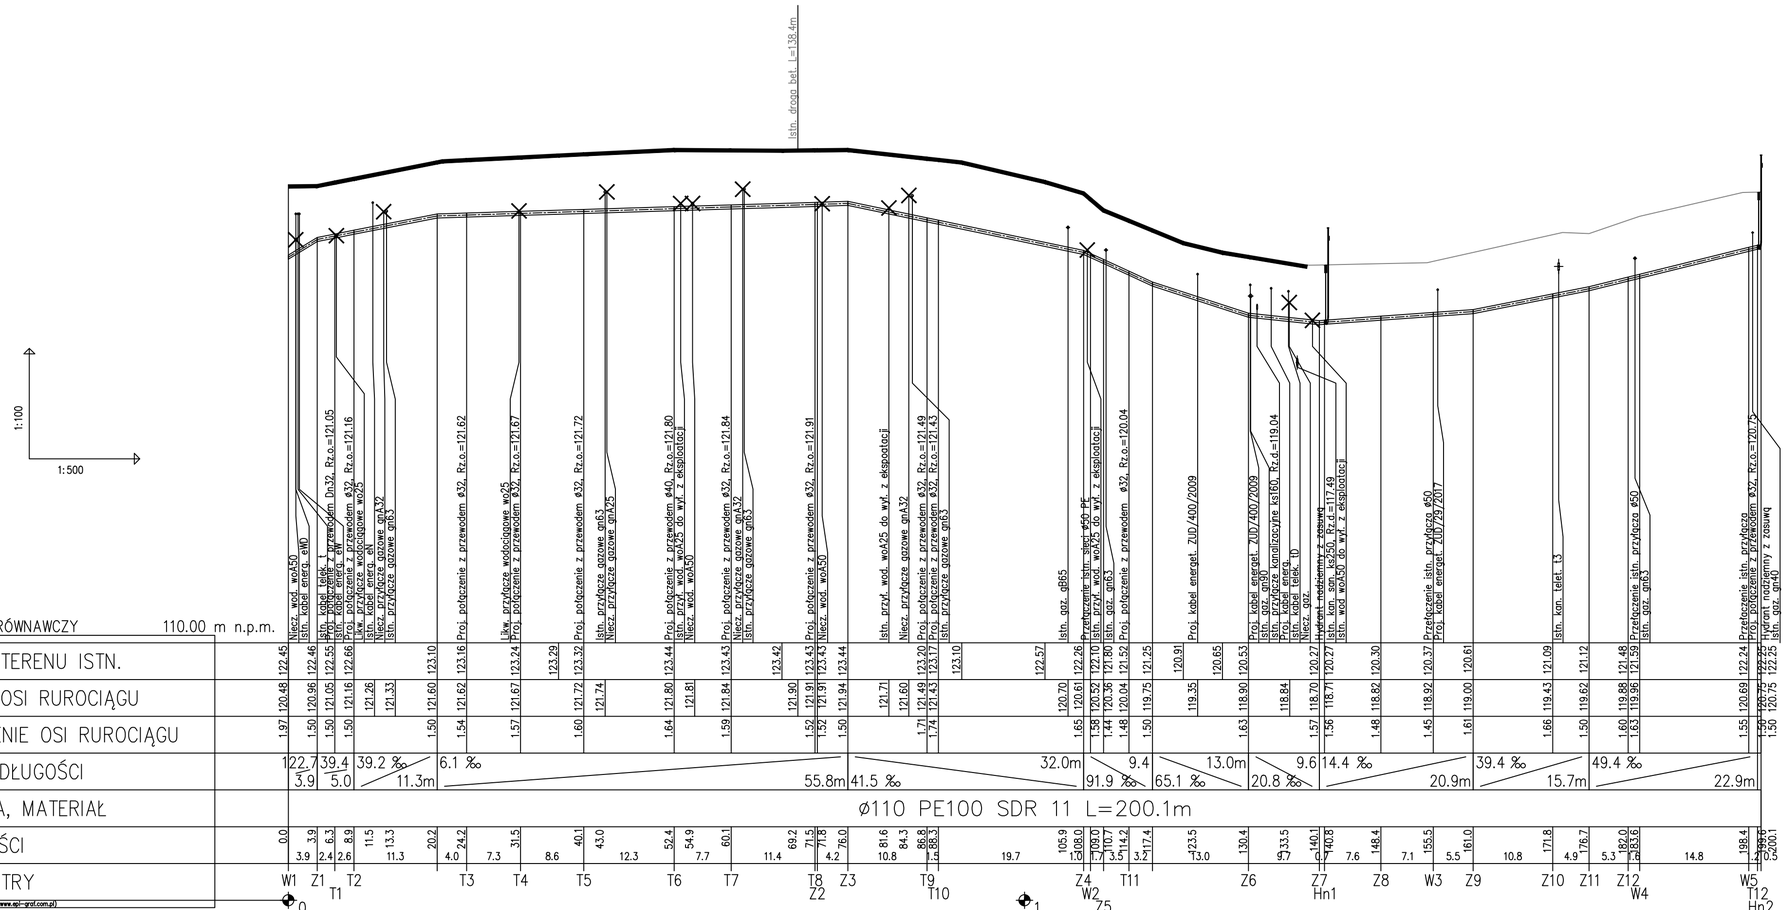

proinstal OGRZEWANIE WENTYLACJA KLIMATYZACJA 65-137 ZIELONA GÓRA, UL. POZNAŃSKA 9	Nr rys. 2
Obiekt: Budowa sieci wodociągowej wraz z przyłączami	Skala: 1:100/500
Adres: Zielona Góra, ul. Batorego	Data: 06.2017
Przedmiot: PROFIL PODŁUŻNY SIECI WODOCIĄGOWEJ	

Wykonawcy opracowania		Nr uprawnień / specjalność	Podpis:
Projektował:	mgr inż. Anna Romejko	44/05/ZG instalacyjna w zakresie sieci, instalacji i urządzeń cieplnych, wentylacyjnych, gazowych, wodociągowych i kanalizacyjnych	
Sprawdził:	inż. Kazimierz Ciechociński	171/85/ZG instalacyjno-inżynieryjna	