
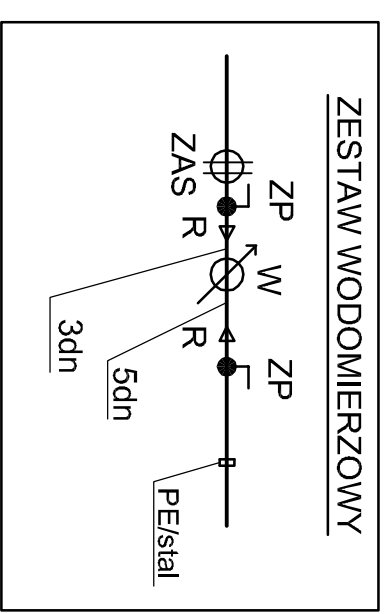
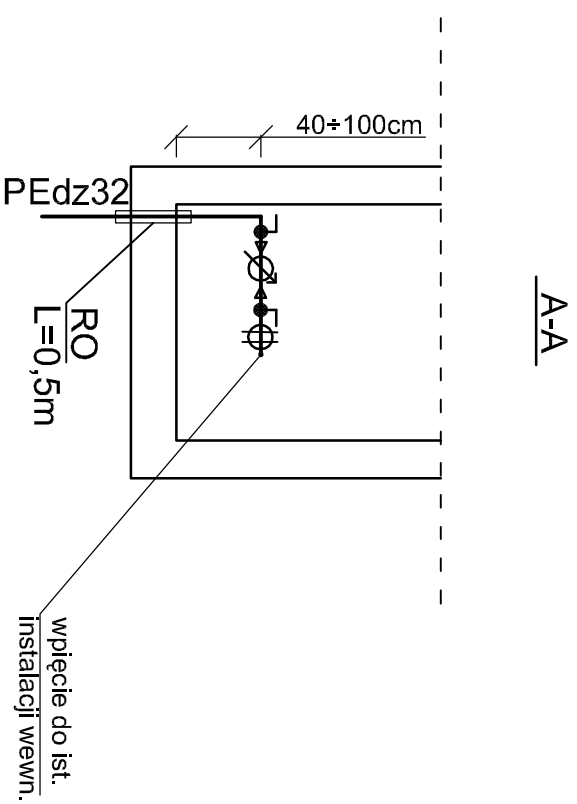


RZUT BUDYNKU - RACŁAWICKA 27

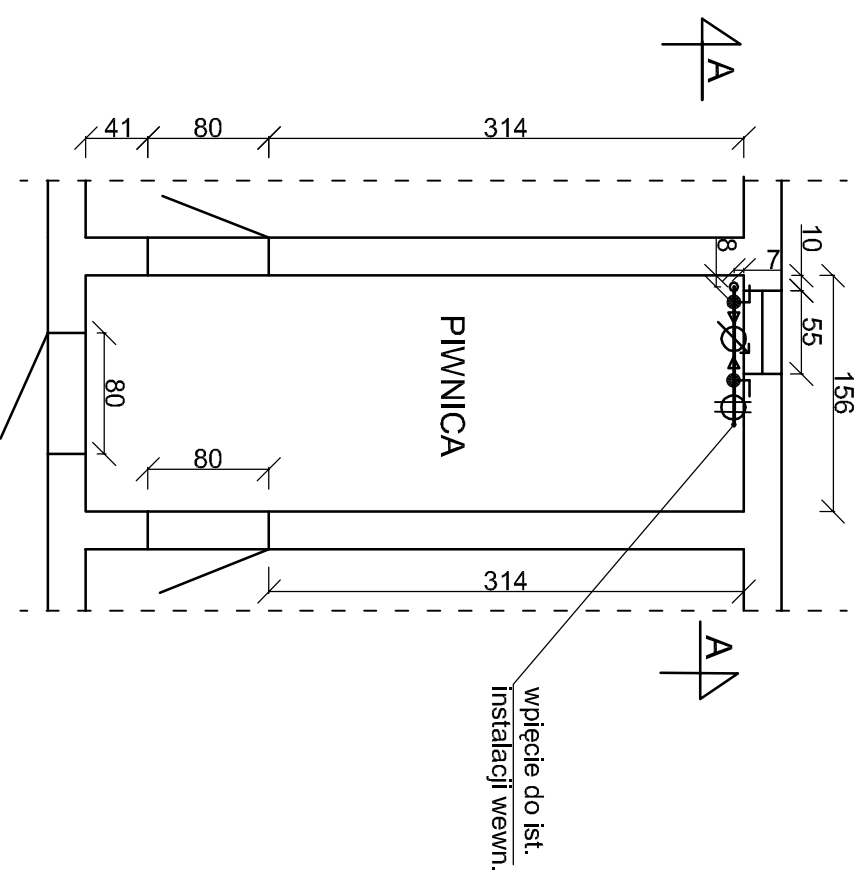

OZNACZENIA	
ZP	-zawór kulowy Ø25mm
W	-wodomierz wody zimnej - istniejący
ZAS	-zawór zwrotny antyskażeniowy Ø25mm
R	-redukcja Ø25/15mm
RO	-rura ochronna PCWdZ75mm
Uwaga: końce RO zabezpieczyć pianką poliuretanową	

**• PROJEKT •**

ZAKŁAD PROJEKTOWO - USŁUGOWY  
w Zielonej Górze

OBIEKT "Budowa sieci wodociągowej wraz z przyłączaniem w ul. Racławickiej w Zielonej Górze"

ADRES Zielona Góra woj. lubuskie

NAZWA RYSUNKU Pomieszczenie wodomierza ul. Racławicka 27

STADIUM PBW BRANŻA SANITARNA SKALA 1:50

PROJEKTOWAŁ inż. Grzegorz RUDOMINO 2016-10 RYS. NR 28

UPRAWNIENIA mgr inż. Zenon SZLACHETKA 2016-10 EGZ. NR