
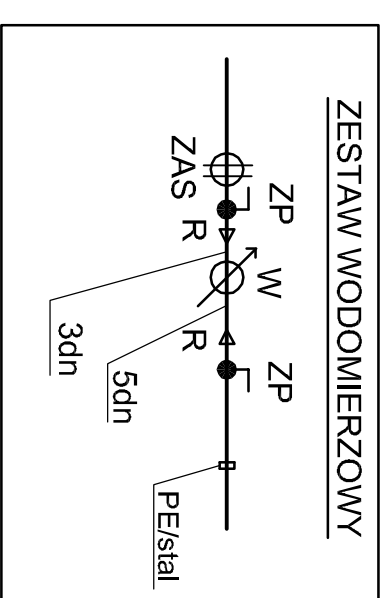
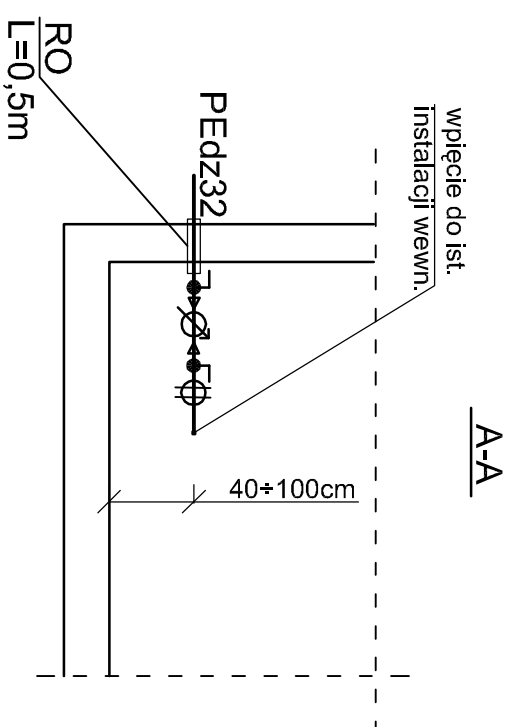


RZUT BUDYNKU - RACŁAWICKA 31

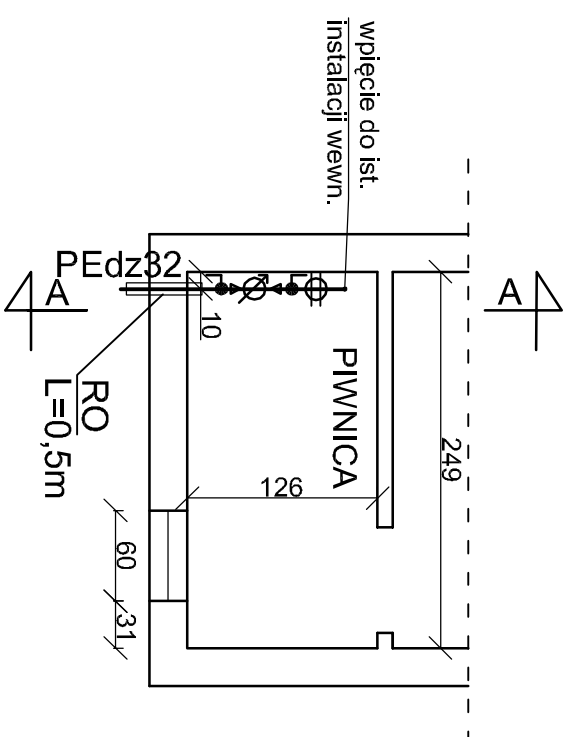

| OZNACZENIA   |                                     |
|--|-------------------------------------|
| ZP   | -zawór kulowy Ø25mm                 |
| W  | -wodomierz wody zimnej - istniejący |
| ZAS  | -zawór zwrotny antyskażeniowy Ø25mm |
| R  | -redukcja Ø25/15mm                  |
| RO   | -rura ochronna PCWdZ75mm            |
| Uwaga:<br>końce RO zabezpieczyć pianką poliuretanową |                                     |

**•PROJFIT•**

ZAKŁAD PROJEKTOWO - USŁUGOWY  
w Zielonej Górze

OBIEKT "Budowa sieci wodociągowej wraz z przyłączeniem w ul. Racławickiej w Zielonej Górze"

ADRES Zielona Góra woj. lubuskie

NAZWA RYSUNKU Pomieszczenie wodomierza ul. Racławicka 31

STADIUM **PBW** BRANŻA **SANITARNA** SKALA 1:50

PROJEKTOWAŁ inż. Grzegorz **RUDOMINO** 2016-10 RYS. NR **30**

UPRAWIENIENIA mgr inż. Zenon **SZLACHETKA** 2016-10 EGZ. NR