

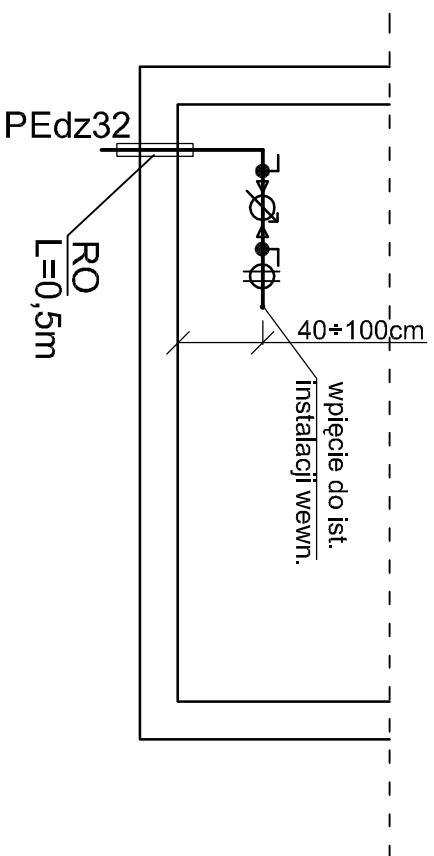


# RZUT BUDYNKU - RACŁAWICKA 45

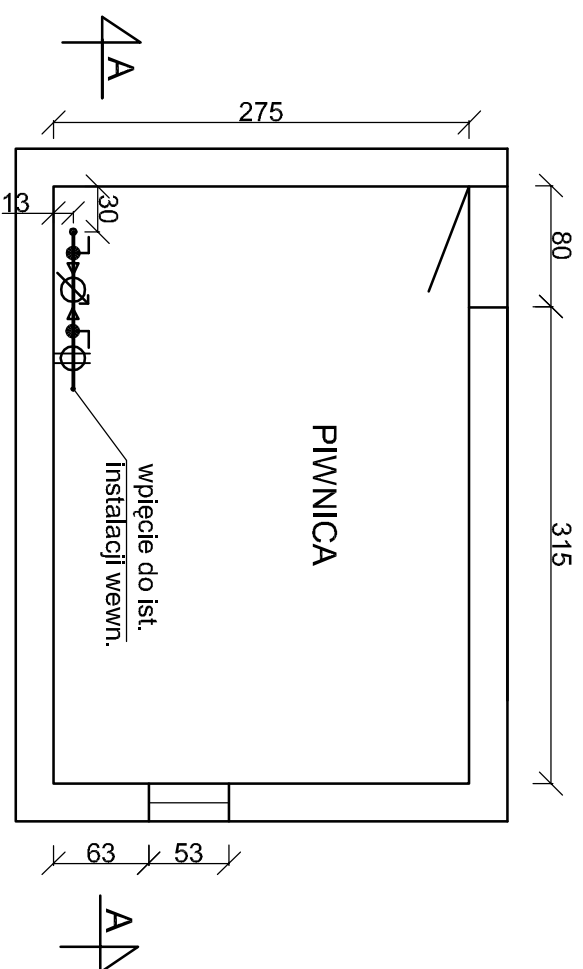

A-A

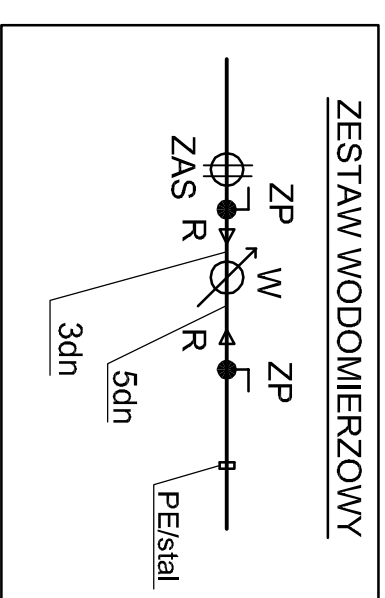

## OZNACZENIA

ZP	-zawór kulowy Ø25mm
W	-wodomierz wody zimnej - istniejący
ZAS	-zawór zwrotny antyskażeniowy Ø25mm
R	-redukcja Ø25/15mm
RO	-rura ochronna PCWdż75mm
Uwaga: końce RO zabezpieczyć pianką poliuretanową	

## • PROJEKT •

ZAKŁAD PROJEKTOWO - USŁUGOWY  
w Zielonej Górze

OBIEKT "Budowa sieci wodociągowej wraz z przyłączaniem w ul. Racławickiej w Zielonej Górze"

ADRES Zielona Góra woj. lubuskie

NAZWA RYSUNKU Pomieszczenie wodomierza ul. Racławicka 45

STADIUM **PBW** BRANŻA **SANITARNA** SKALA 1:50

PROJEKTOWAŁ inż. Grzegorz **RUDOMINO** 2016-10 RYS. NR **35**

SPRAWDZIŁ mgr inż. Zenon **SZLACHETKA** 2016-10 EGZ. NR