
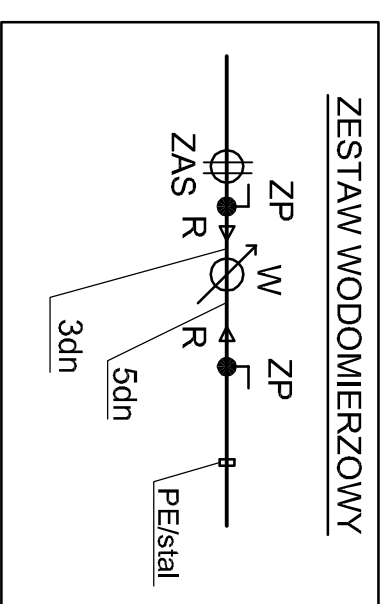
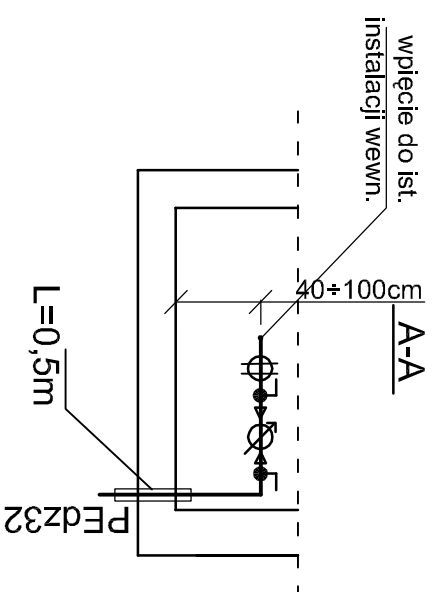


RZUT BUDYNKU - RACŁAWICKA 49

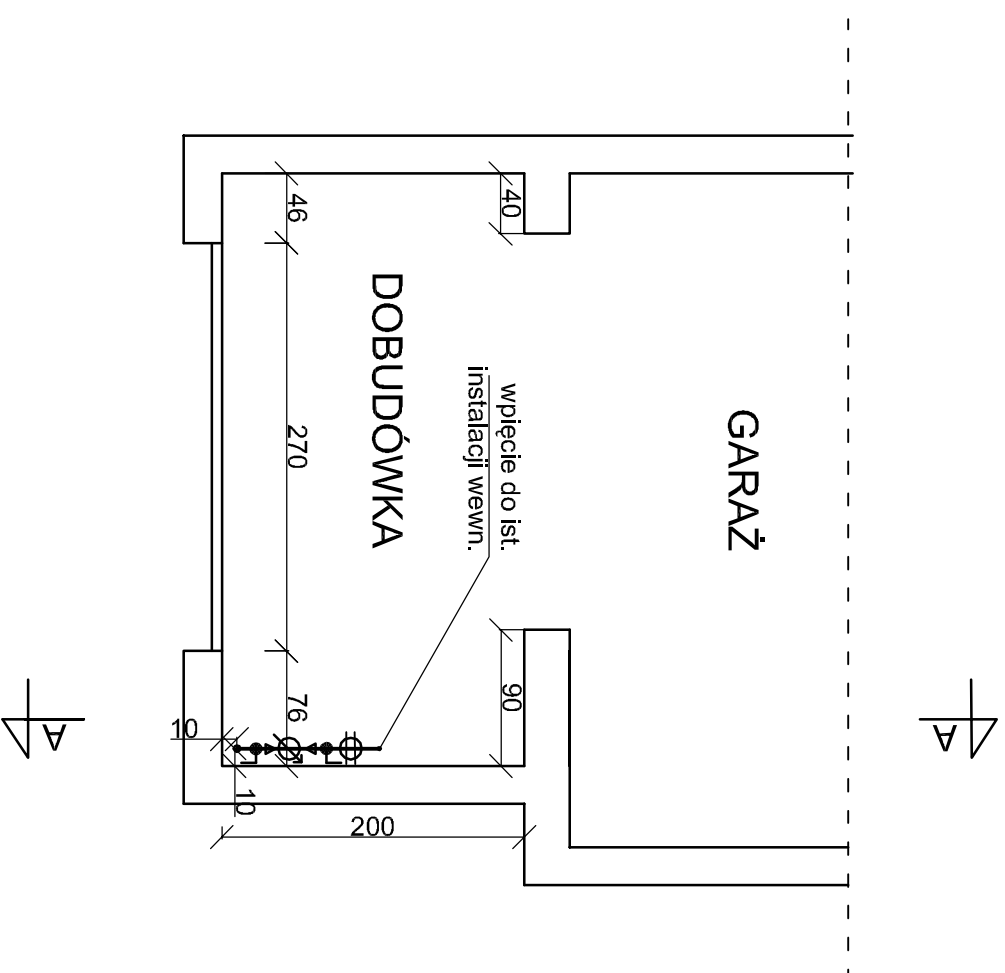

OZNACZENIA

ZP	-zawór kulowy Ø25mm
W	-wodomierz wody zimnej - istniejący
ZAS	-zawór zwrotny antyskażeniowy Ø25mm
R	-redukcja Ø25/15mm
RO	-rura ochronna PCWdż75mm
	Uwaga: końce RO zabezpieczyć pianką poliuretanową

• PROJEKT •

ZAKŁAD PROJEKTOWO - USŁUGOWY  
w Zielonej Górze

OBIEKT "Budowa sieci wodociągowej wraz z przyłączeniem w ul. Racławickiej w Zielonej Górze"

ADRES Zielona Góra woj. lubuskie

NAZWA RYSUNKU Pomieszczenie wodomierza ul. Racławicka 49

STADIUM PWW BRANŻA SANITARNA SKALA 1:50

PROJEKTOWAŁ inż. Grzegorz RUDOMINO RYS. NR 37  
UPRAWNIENIA instalacyjno-inżynierskie 75/777/Zg

SPRAWDZIŁ mgr inż. Zenon SZLACHETKA EGI. NR  
UPRAWNIENIA instalacyjno-inżynierskie 86/87/Zg