
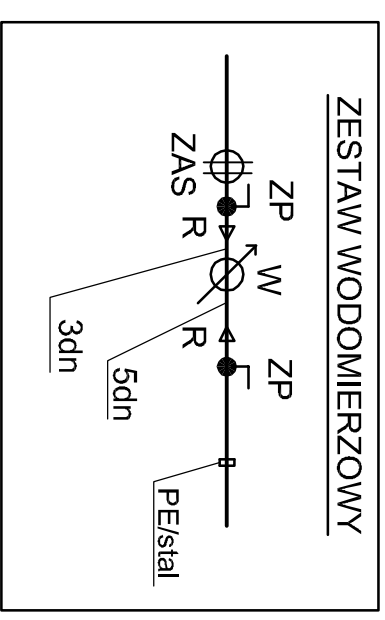
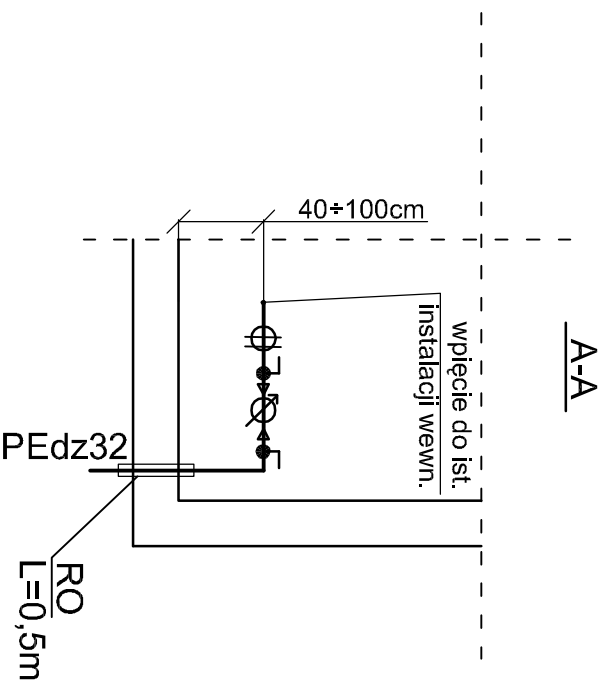


RZUT BUDYNKU - RACŁAWICKA 1a

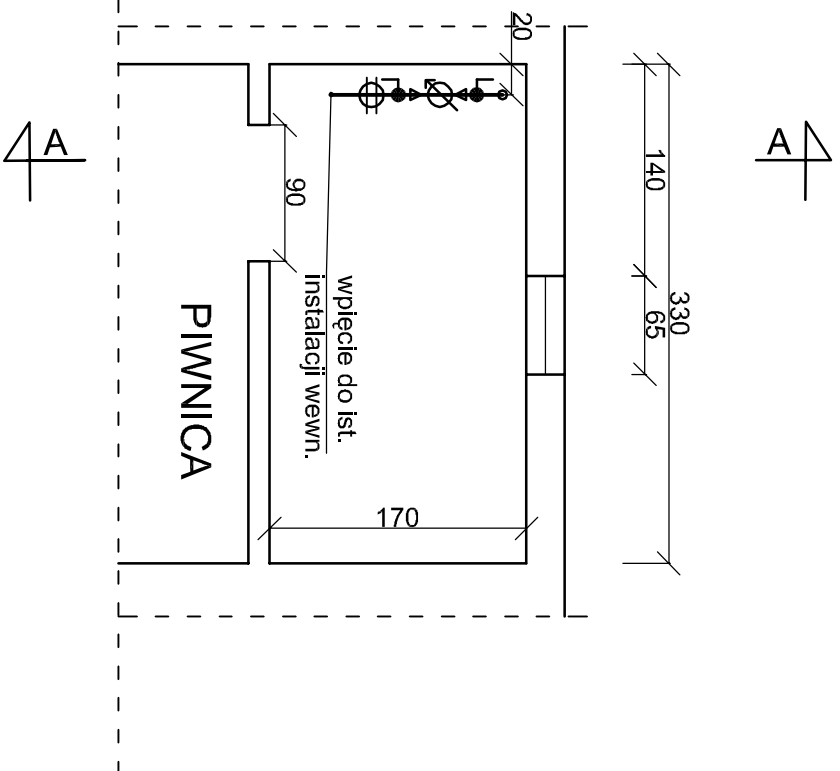

OZNACZENIA

ZP	-zawór kulowy Ø25mm
W	-wodomierz wody zimnej - istniejący
ZAS	-zawór zwrotny antyskażeniowy Ø25mm
R	-redukcja Ø25/15mm
RO	-rura ochronna PCWdz75mm
	Uwaga: końce RO zabezpieczyć pianką poliuretanową

• PROJEKT •

ZAKŁAD PROJEKTOWO - USŁUGOWY
w Zielonej Górze

OBIEKT "Budowa sieci wodociągowej wraz z przyłączeniem w ul. Racławickiej w Zielonej Górze"

ADRES Zielona Góra woj. lubuskie

NAZWA RYSUNKU Pomieszczenie wodomierza ul. Racławicka 1a

STADIUM PWW BRANŻA SANITARNA SKALA 1:50

PROJEKTOWAŁ inż. Grzegorz RUDOMINO 2016-10 RYS. NR 6

SPRAWDZIŁ mgr inż. Zenon SZLACHETKA 2016-10 E.GZ. NR

UPRAWIENIENIA instalacyjno-inżynierskie 86/87/Zg