




# RZUT BUDYNKU - BRZozOWA 2

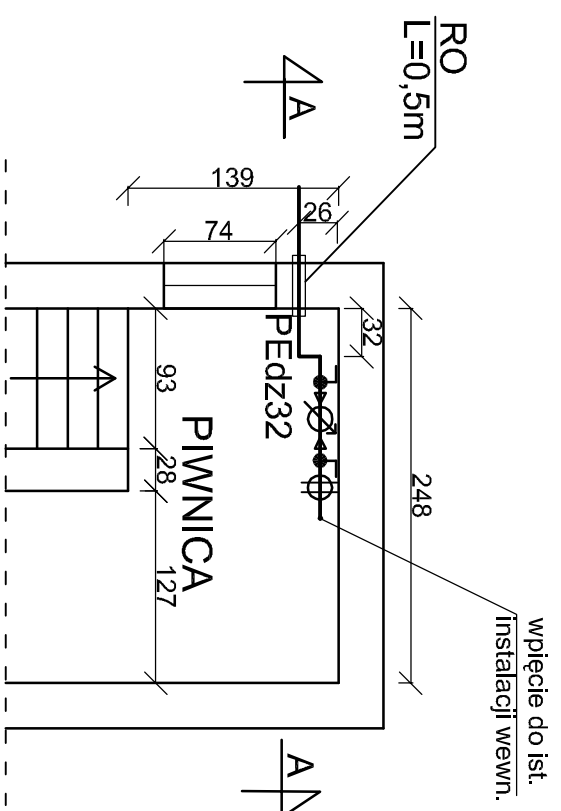

## ZESTAW WODOMIERZOWY

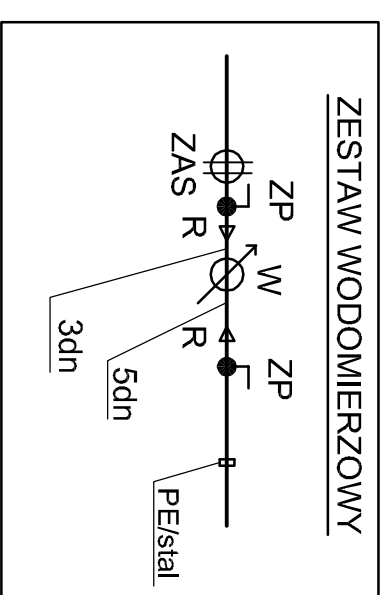

OZNACZENIA	
ZP	-zawór kulowy Ø25mm
W	-wodomierz wody zimnej - istniejący
ZAS	-zawór zwrotny antyskażeniowy Ø25mm
R	-redukcja Ø25/15mm
RO	-rura ochronna PCWdZ75mm
Uwaga: końce RO zabezpieczyć pianką poliuretanową	

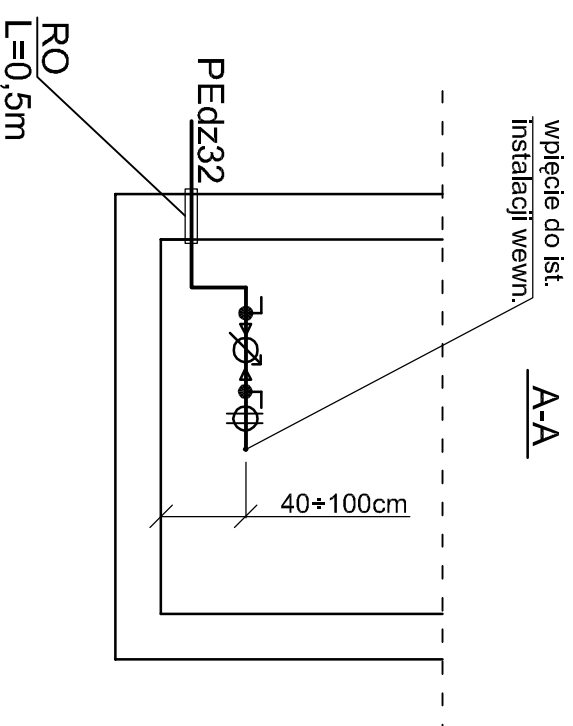

## •PROJFT•

ZAKŁAD PROJEKTOWO - USŁUGOWY  
w Zielonej Górze

OBIEKT "Budowa sieci wodociągowej wraz z przyłączaniem w ul. Radawickiej w Zielonej Górze"

ADRES Zielona Góra woj. lubuskie

NAZWA RYSUNKU Pomieszczenie wodomierza ul. Brzozowa 2

STADIUM PW BRANŻA SANITARNA SKALA 1:50

PROJEKTOWAL inż. Grzegorz RUDOMINO 2016-10 RYS. NR 7

UPRAWNIENIA mgr inż. Zenon SZLACHETKA 2016-10 EGZ. NR