


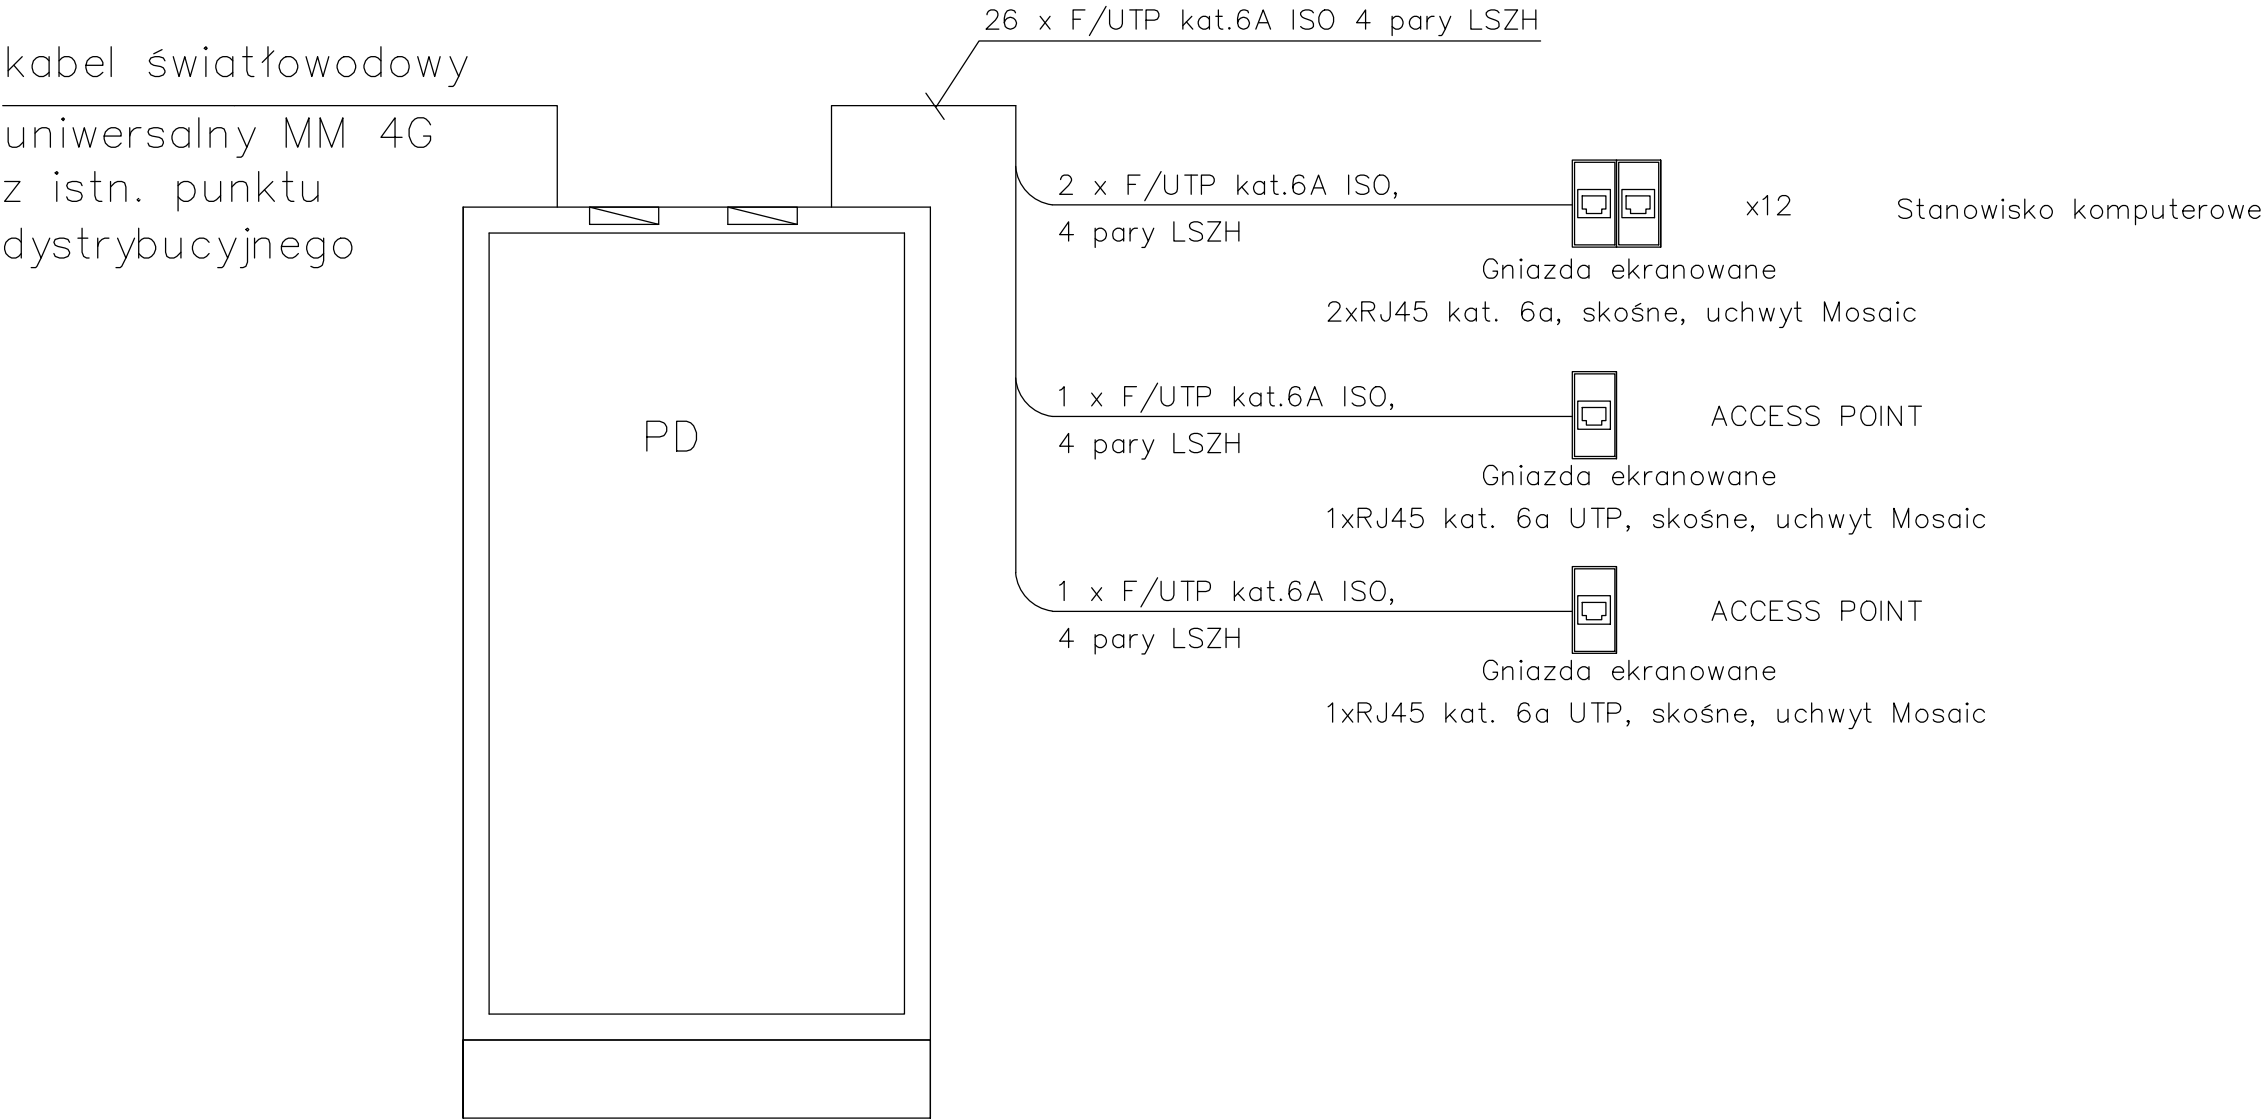

ILOŚĆ GNIAZD LAN: 14

ILOŚĆ GNIAZD TELEF.:12

Inwestor: "Zielonogórskie Wodociągi i Kanalizacje" Sp. z o.o. ul. Zjednoczenia 110A, 65-120 Zielona Góra											
Biuro projektów :			 "ARCHITEKTURA I BUDOWNICTWO" Pracownia Projektowa s.c			65-240 Zielona Góra ul. Akademicka 15 tel.: (68) 320 27 65 k. : 605 891 473 e-mail: biuro@gig.pl					
Inwestycja			Przebudowa części budynku reagentów na terenie SW w Zawadzie. Zielona Góra ul. Zawada-Kozuchowska dz. nr 1210/1, 53/12 obręb 0057, Zielona Góra								
Projektant		inż. Andrzej Wrotkowski upr. arch.-bud. 182/76/ZG				podpis					
Inst. elektryczne											
Opracowanie		mgr inż. Marek Wrotkowski				podpis					
Inst. elektryczne											
Tytuł rysunku:											
SCHEMAT OKABLOWANIA STRUKTURALNEGO											
Skala:		Data:		Branża:		Nr projektu:		Stadium:		Nr rysunku:	
—		05.2018		E				PW		5.0.E	
Niniejszy rysunek oraz rozwiązania w nim zawarte są własnością gig"ARCHITEKTURA I BUDOWNICTWO" P.s.c., ich powielanie lub przekazywanie osobom trzecim bez zgody właściciela jest łamaniem Ustawy o prawie autorskim(Dz.Ust.nr24,p.83 z 1994r.)											