Projekt zagospodarowania skala 1:500

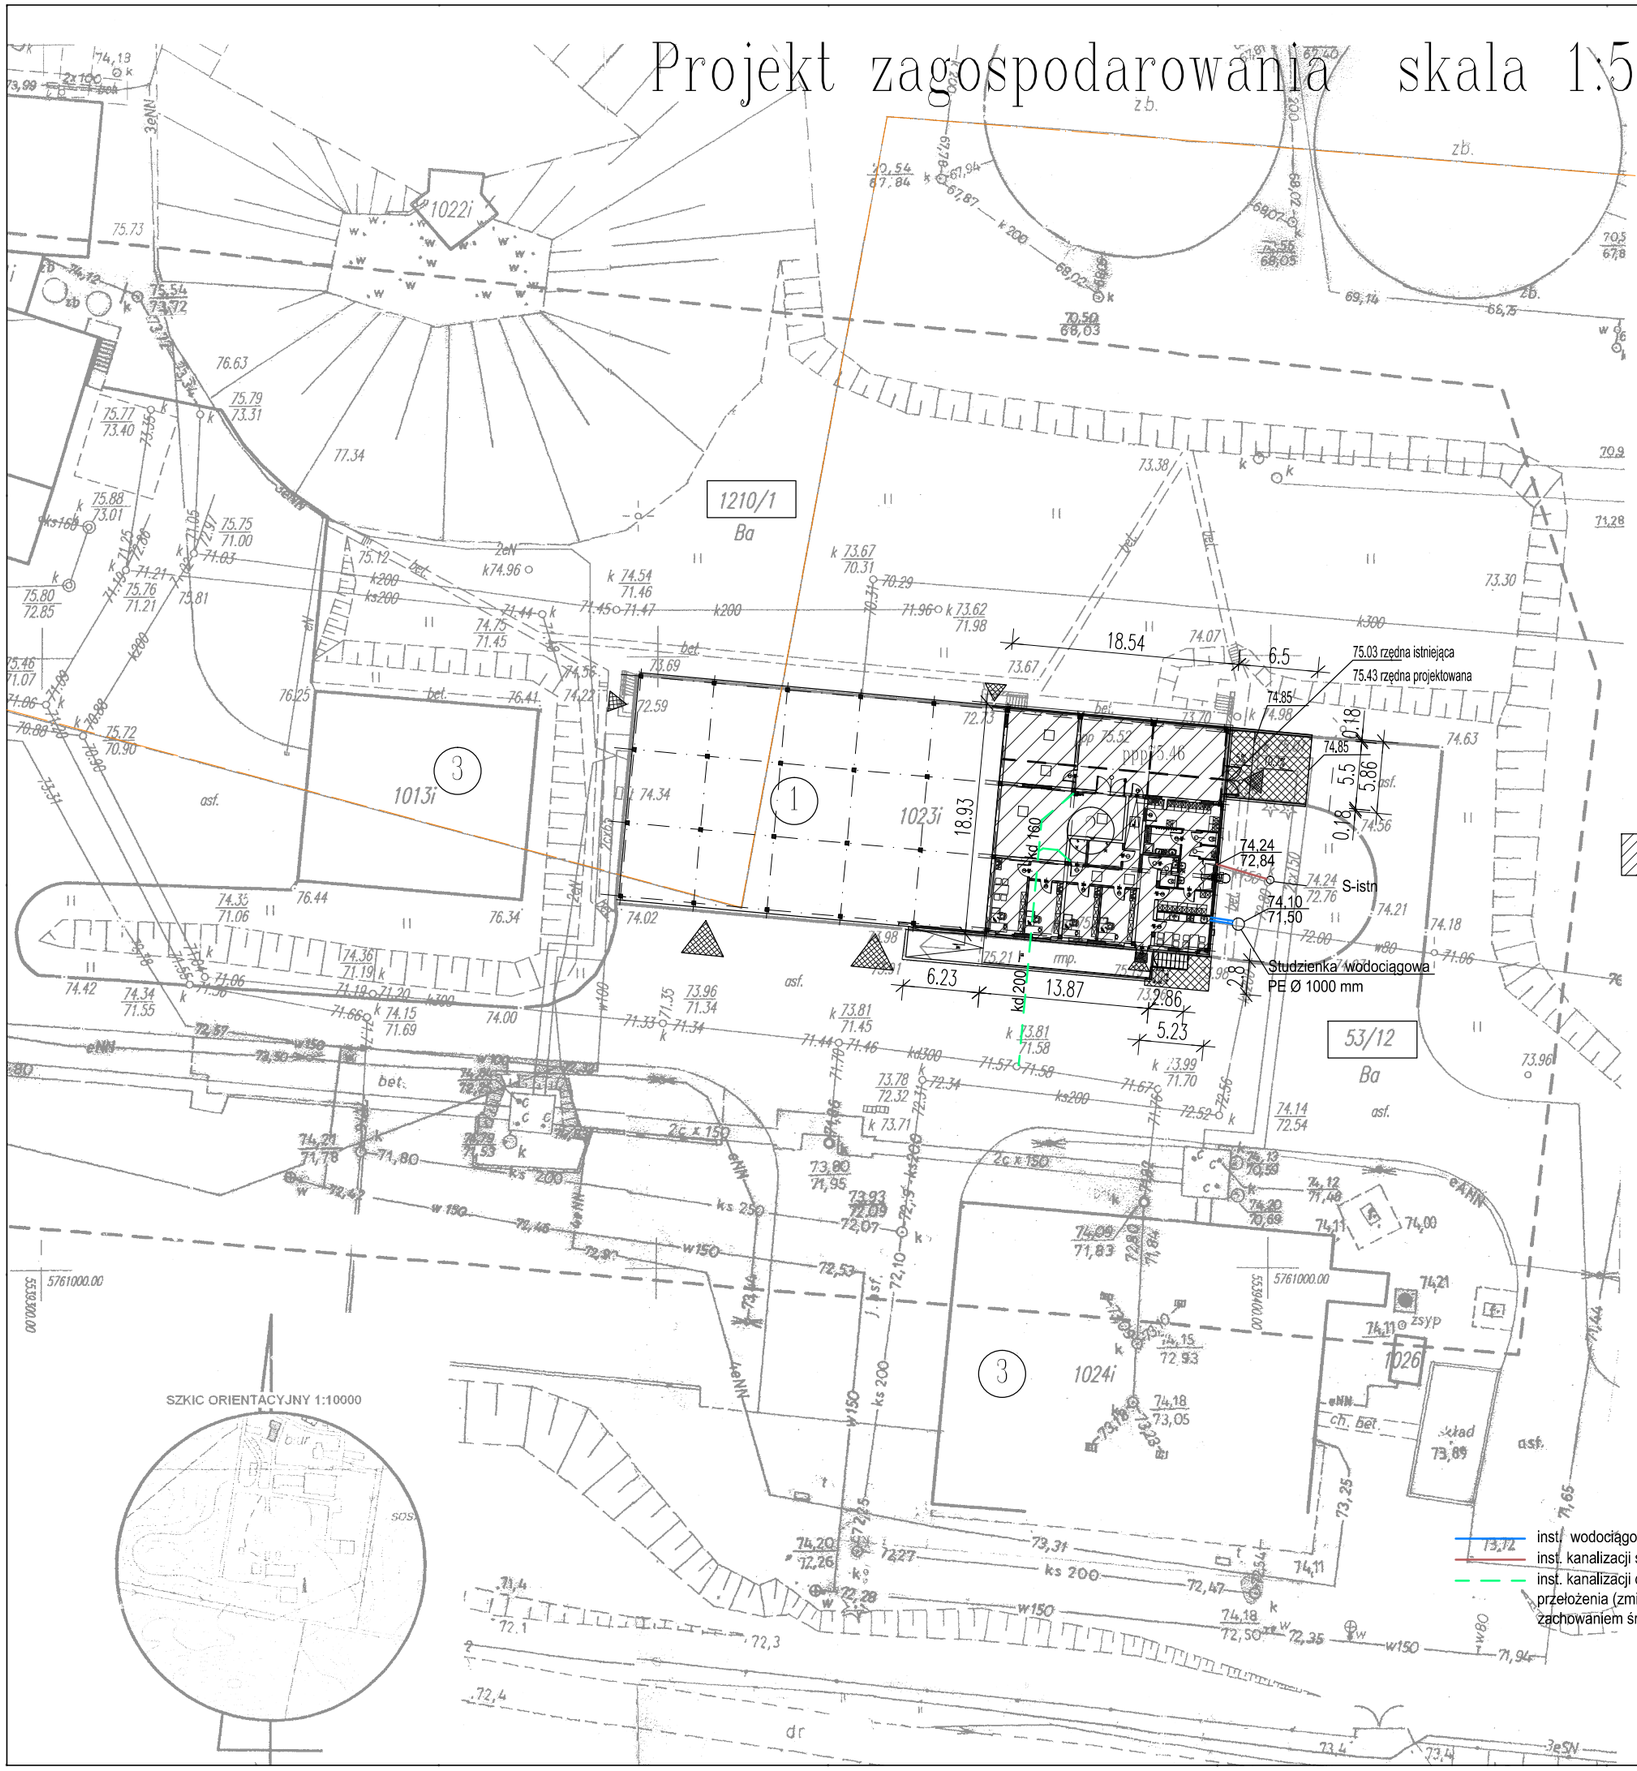

MAPA DO CELÓW PROJEKTOWYCH
Skala **1 : 500**

Województwo: **lubuskie**
Powiat: **m. Zielona Góra**
Jednostka ewidencyjna: **m. Zielona Góra**
Obręb ewidencyjny: **0057, Zielona Góra**
ul. **Zawada-Kożuchowska** dz. nr **53/12, 1210/1 – S.U.W. w Zawadzie**

Mapę niniejszą wykonano na podstawie mapy zasadniczej w skali 1:500 arkusz: 5.168.25.20.4.3 oraz pomiaru uzupełniającego wykonanego przez geodetę uprawnionego Artura Kopańskiego w dniu 23.03.2018 r.

Nie wyklucza się istnienia w terenie sieci uzbrojenia podziemnego nie zgłoszonych do inwentaryzacji.
Granice działek wniesiono na podstawie operatu EGiB.
Mapa została wykonana bez ustaleń służebności gruntowych.
W zakresie opracowania mapy brak projektowanych sieci ZUDP.
Układ współrzędnych – 2000/15
Układ wysokości – Kronsztadt
Linią przerywaną (- - - - - - - - - - -) zaznaczono zakres aktualizacji mapy.

Identyfikator zgłoszenia:
GG-I.6640.10300.2018

opracował:
23.03.2018 r.

"ARKO" USŁUGI GEODEZYJNE
Artur Kopański
65-155 Zielona Góra, ul. Anny Jagiellonki
Nr upr. zawodowych 16889, kom. 607 826
NIP 929-107-48-49 / e-mail: arko-ug@
Kopański

granice działek
wjazdy i wejścia istniejące
1 Istniejący budynek reagentów
2 Obszar objęty projektowaną przebudową
elementy do usunięcia
istniejące nawierzchnie utwardzone do odtworzenia
3 Istniejąca zabudowa SUW

Kopia mapy zasadniczej w postaci kopii z treścią materiału państwowego zasobu geodezyjnego i kartograficznego
Nazwa materiału zasobu: 1 kwartał 2018
Identyfikator ewidencyjny materiału zasobu: P.0862. 2018.10411-B
Data wykonania kopii: 02.MAJ.2018
Imię, nazwisko i stanowisko osoby uprawnionej do wydania kopii z materiału zasobu reprezentującej organ: Tina Sekl
Starostwo Powiatowe w Zielonej Górze

Inwestor:	"Zielonogórskie Wodociągi i Kanalizacje" Sp. z o.o. Generała Zjednoczenia 10A, 65-120 Zielona Góra
	Stacja Uzdatniania Wody w Zawadzie – Budynek reagentów
Biuro projektów :	"ARCHITEKTURA I BUDOWNICTWO" Pracownia Projektowa s.c — 65-240 Zielona Góra, ul. Akademicka 15, tel.: (68) 320 27 65, k. : 605 891 473, e-mail: biuro@gjg.pl
Inwestycja	Remont i ocieplenie części budynku reagentów na terenie SUW w Zawadzie. Zielona Góra ul. Zawada-Kożuchowska dz. nr 1210/1, 53/12 obręb 0057, Zielona Góra
Projektant Architektura	mgr inż. arch. Grażyna Gielarowska upr. arch.-bud. 5/79/ZG — podpis
Opracowanie Architektura	mgr inż. arch. Witold Godziszewski — podpis
Sprawdzający Architektura	mgr inż. arch. Kinga Słoniowska upr. arch.-bud. 74/LUOKK/2016 — podpis
Tytuł rysunku:	Projekt zagospodarowania

Skala:	Data:	Branża:	Nr projektu:	Stadium:	Nr rysunku:
1:500	05.2018	A	1041	PB	1.0.Z

P.0862.2018.10411-B

Niniejszy rysunek oraz rozwiązania w nim zawarte są własnością gjg"ARCHITEKTURA I BUDOWNICTWO"P.P.s.c.,ich powielanie lub przekazywanie osobom trzecim bez zgody właściciela jest łamaniem Ustawy o prawie autorskim(Dz.Ust.nr24,p.83 z 1994r.)