


# Ściana w osi "D" skala 1:50

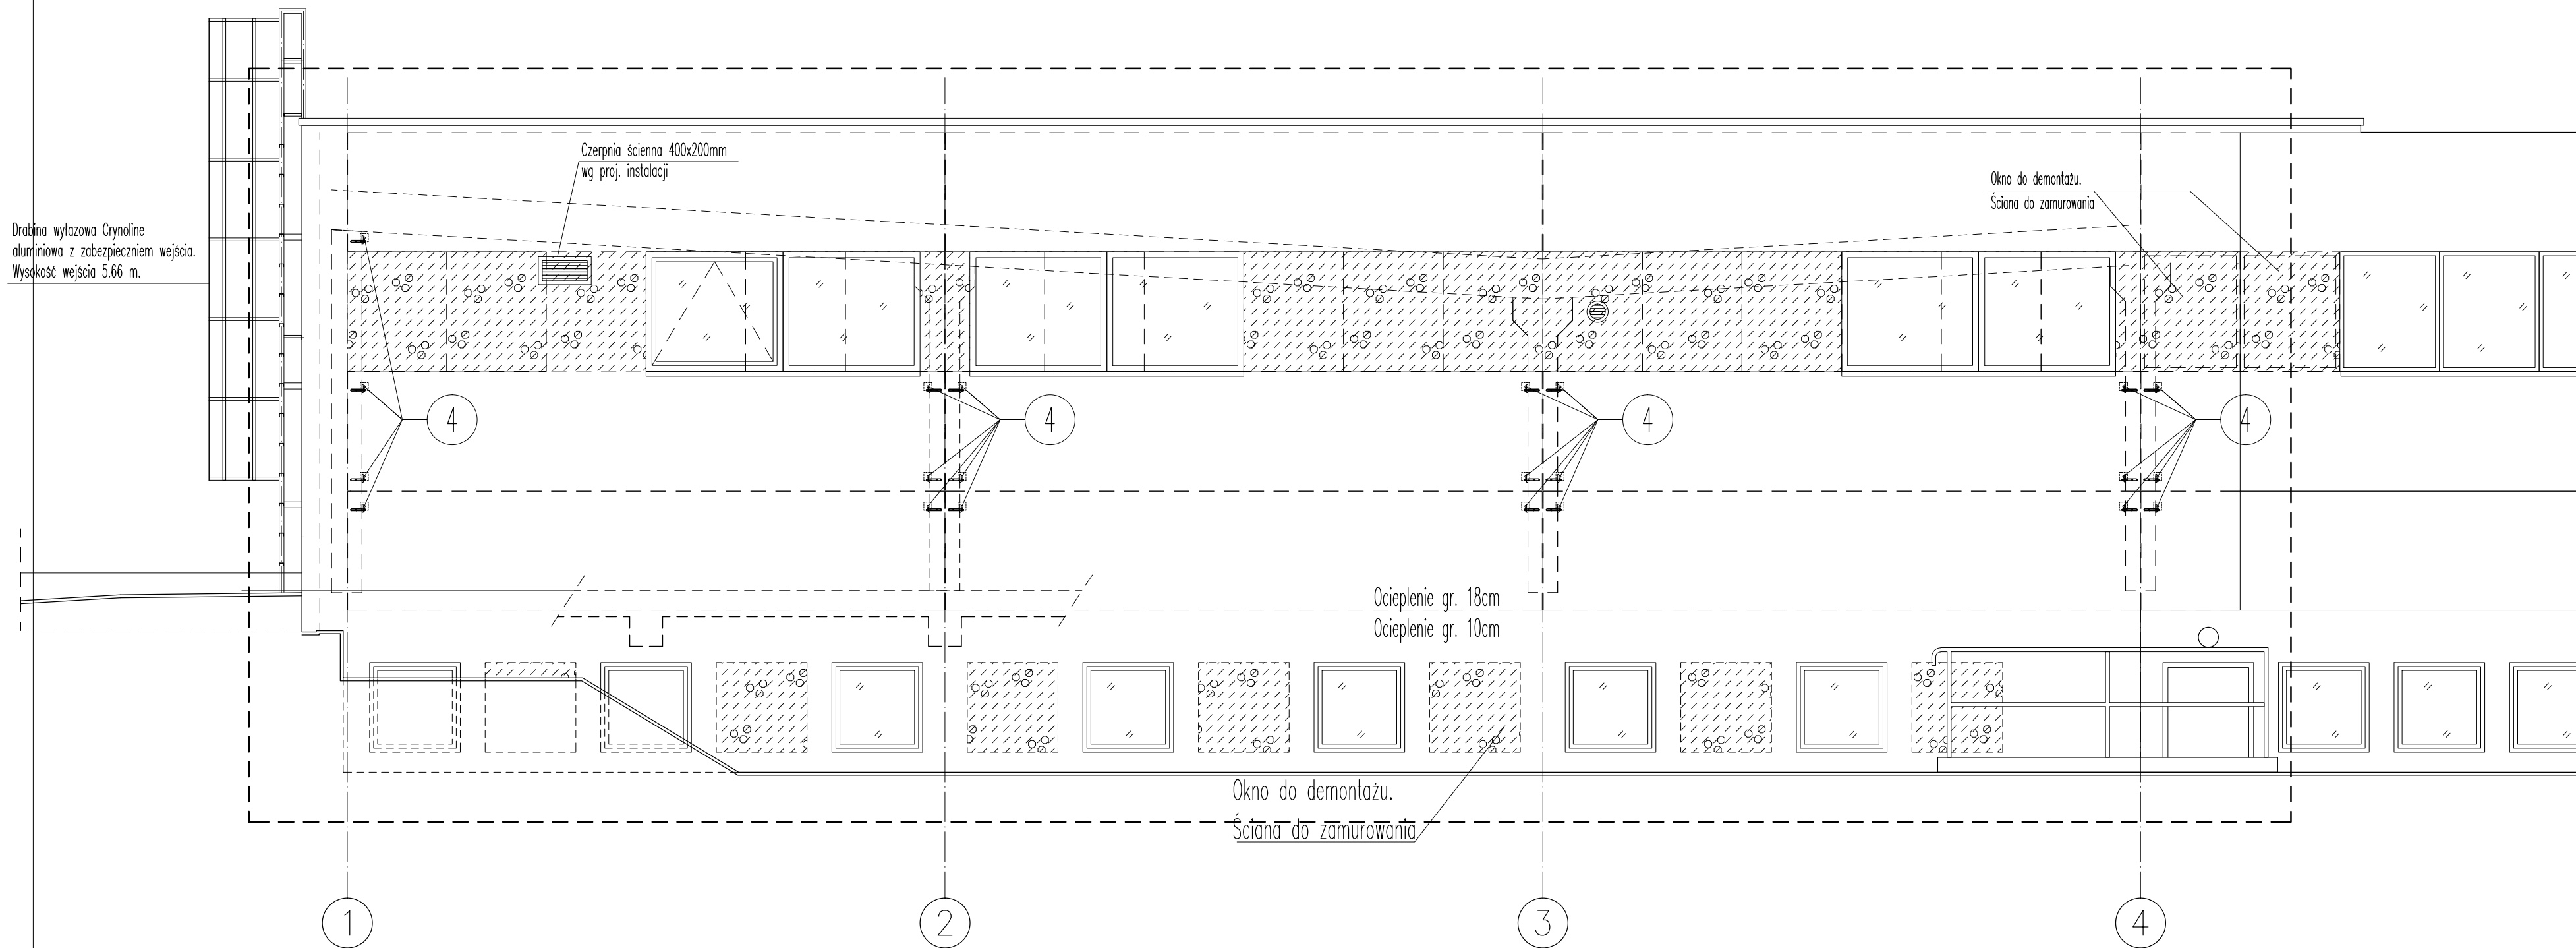

±0.00=75.46m n.p.m.

Inwestor:  
"Zielonogórskie Wodociągi i Kanalizacje" Sp. z o.o.  
ul. Zjednoczenia 110A, 65-120 Zielona Góra

Biuro projektów : **gjjg** "ARCHITEKTURA I BUDOWNICTWO"  
Pracownia Projektowa s.c. 65-240 Zielona Góra  
ul. Akademicka 15  
tel.: (68) 320 27 65  
k. : 605 891 473  
e-mail: biuro@gjjg.pl

Inwestycja  
Remont i ocieplenie części budynku reagentów na terenie SUW w Zawadzie.  
Zielona Góra ul. Zawada-Kożuchowska, obręb 57, dz. nr 1210/1, 53/12

Projektant	mgr inż. arch. Grażyna Gielarowska upr. arch.-bud. 5/79/ZG	podpis
Architektura		
Projektant	mgr inż. Jan Gielarowski upr. konstr.-bud. 93/76/ZG	podpis
Konstrukcja		
Opracowanie	mgr inż. Robert Chyliński	podpis
Konstrukcja		

Tytuł rysunku:  
Widok ściany zewnętrznej w osi "D".  
Dodatkowe elementy mocowania istn. ścian do słupów żelbetowych.

Skala:	Data:	Brzoza:	Nr projektu:	Stadium:	Nr rysunku:
1:50	05.2018	K	PW	PW	11.0.K

Niniejszy rysunek oraz rozwiązania w nim zawarte są własnością gjjg ARCHITEKTURA I BUDOWNICTWO P.P.S.c.ich powołanie lub przekazywanie osobom trzecim bez zgody właściciela jest naruszeniem. Listawy o prawie autorskim (Dz.Ust.nr24.p.83 z 1984r.)