




Elewacja południowa skala 1:100

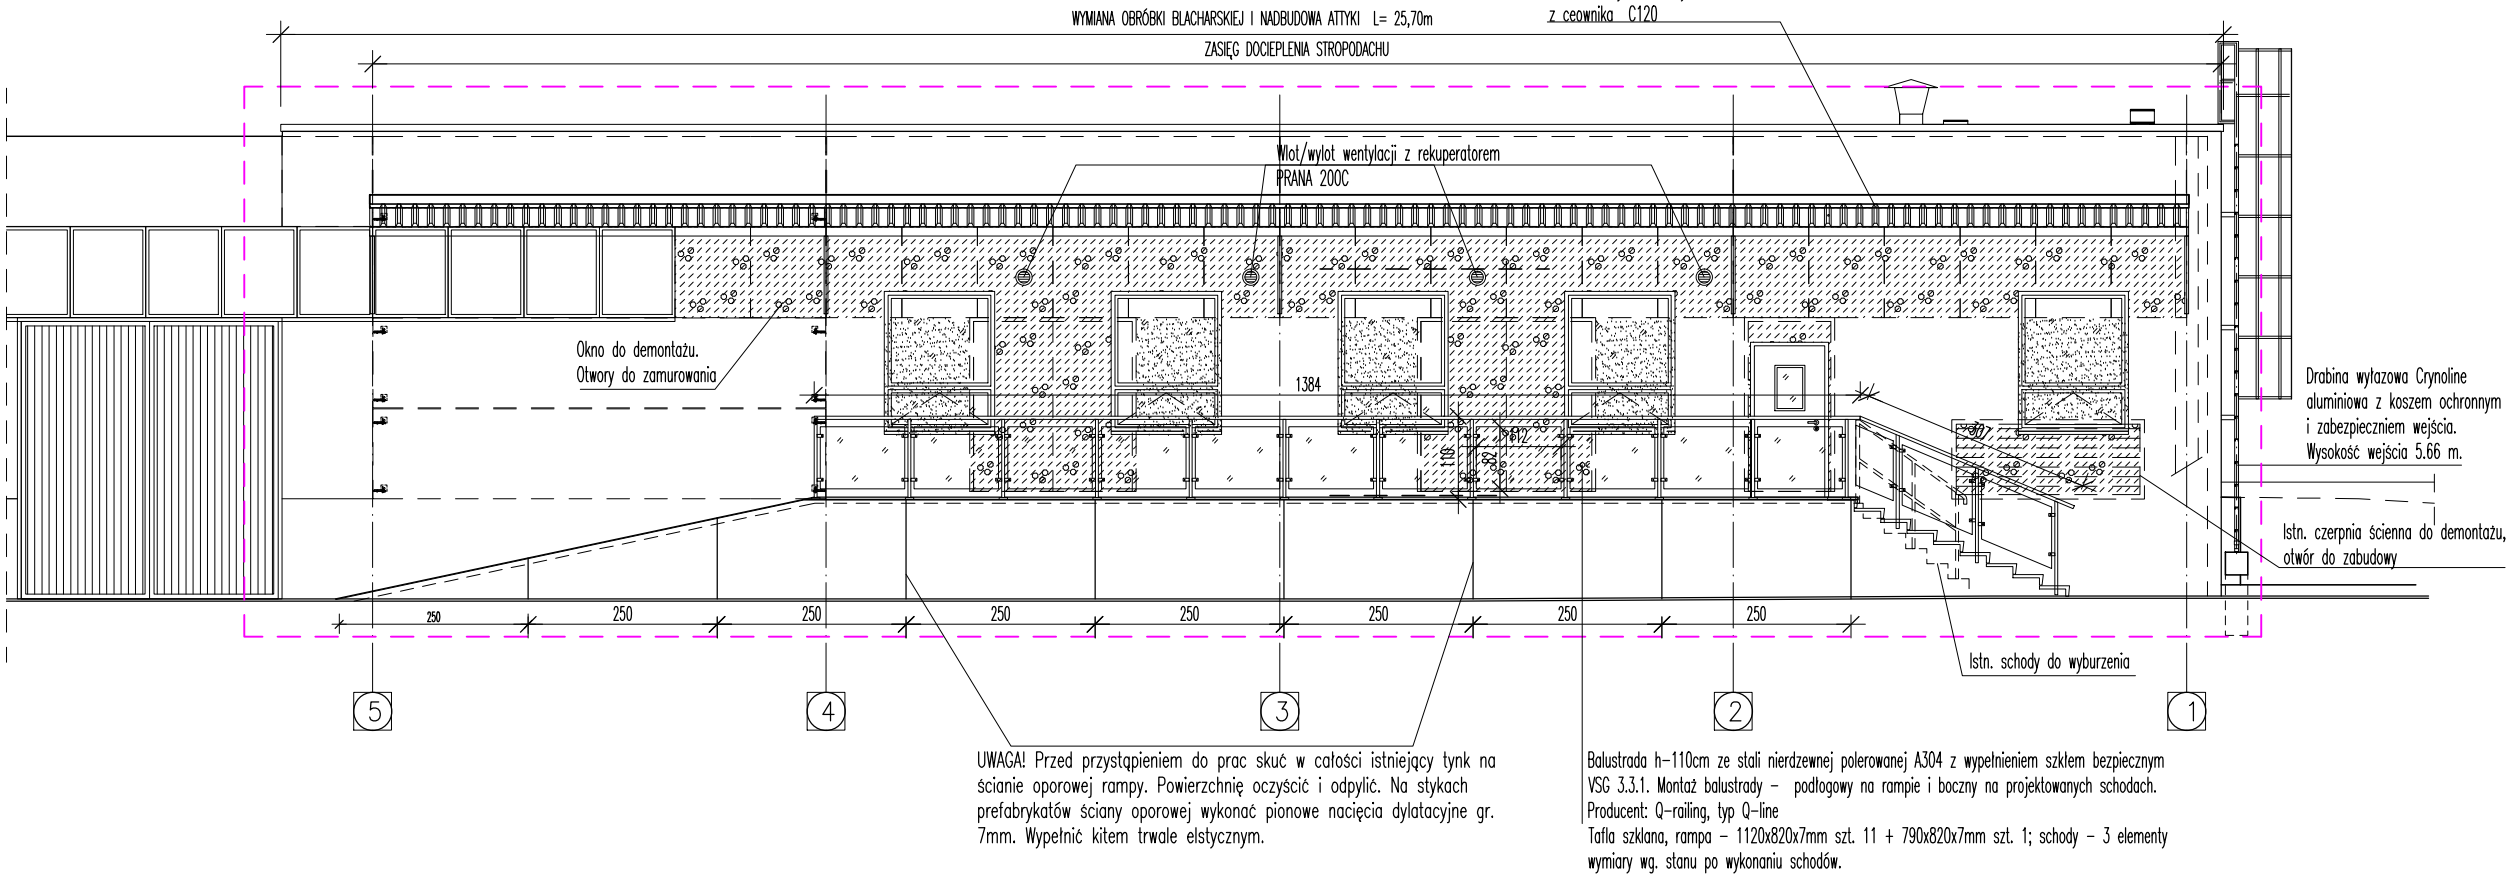

Elewacja północna skala 1:100

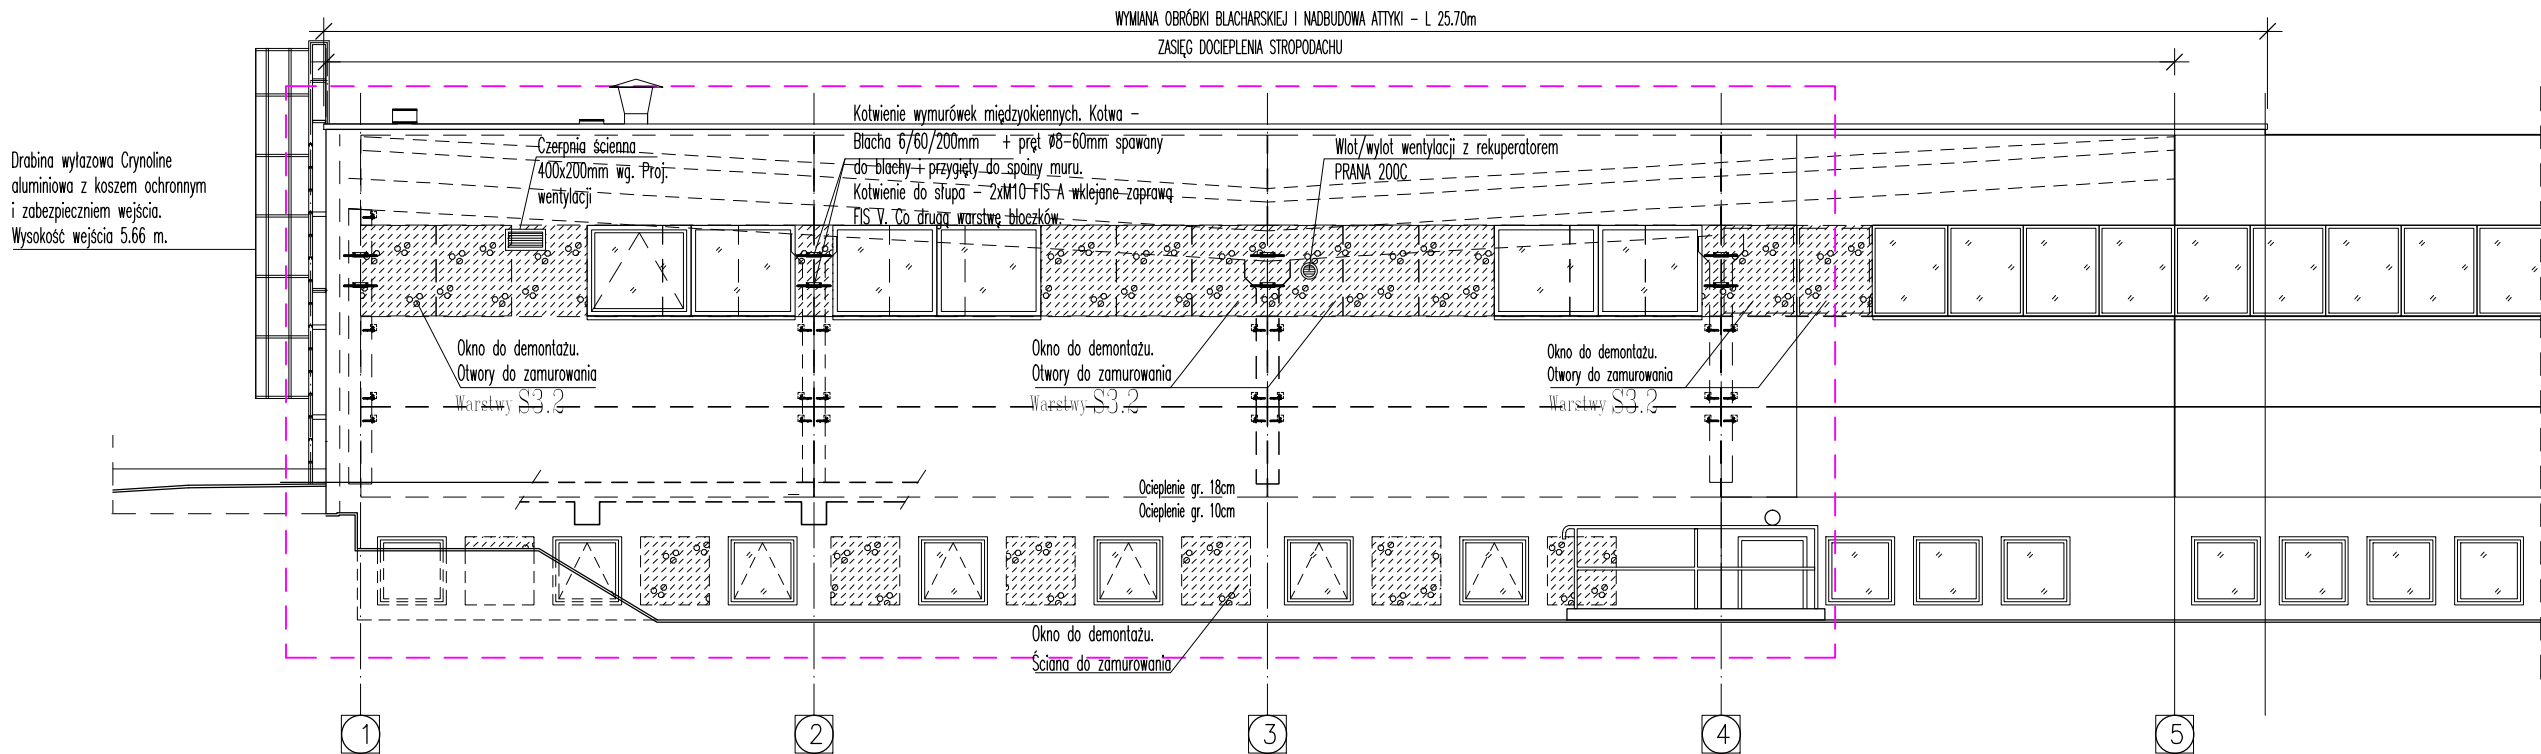

Elewacja wchodnia skala 1:100

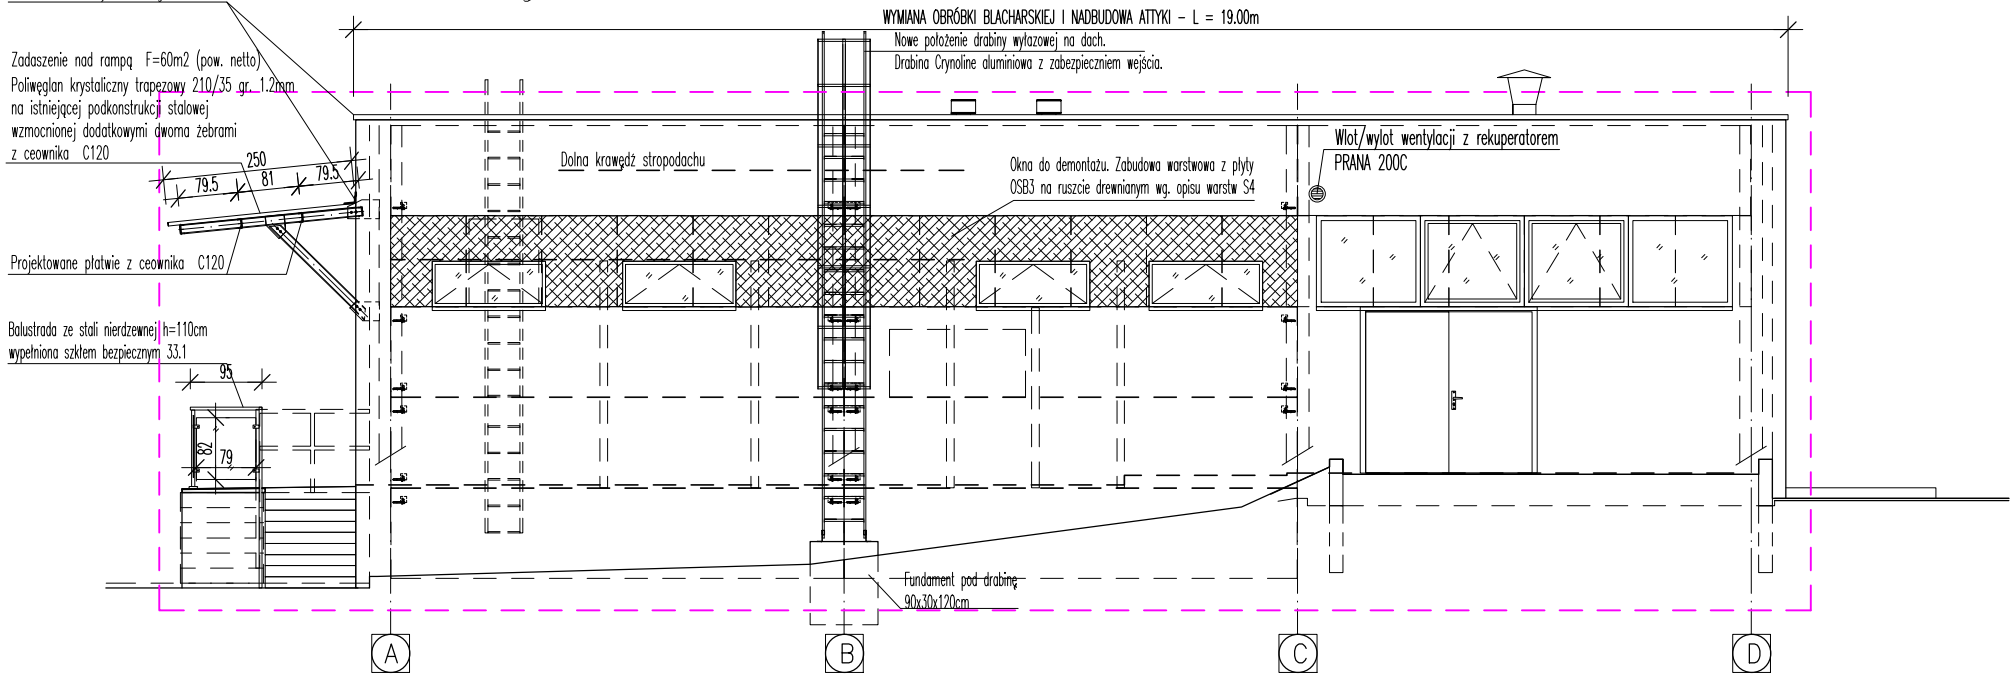

LEGENDA:

- - obszar opracowania
- - ściany projektowane/ zamurowania
- - wyburzenia + demontaż stolarki
- - wzmocnienie zawieszenia płyt prefabrykowanych "KOLBET" wg. Rys. 7.0.A
- Kotwienie murówek międzyokiennych. Kotwa – Blacha 6/60/200mm + pręt Ø8-60mm spawany do blachy i przygięty do spoiny muru.
Kotwienie do słupa – 2xM10 FIS A wklejane zaprawą FIS V – w co drugą warstwę bloczków

Inwestor:		
"Zielonogórskie Wodociągi i Kanalizacje" Sp. z o.o. ul. Zjednoczenia 110A, 65-120 Zielona Góra		
Biuro projektów :		
 "ARCHITEKTURA I BUDOWNICTWO" Pracownia Projektowa s.c		65-240 Zielona Góra ul. Akademicka 15 tel.: (68) 320 27 65 k. : 605 891 473 e-mail: biuro@gjg.pl
Inwestycja		
Remont i ocieplenie części budynku reagentów na terenie SUW w Zawadzie Zielona Góra ul. Zawada-Kozuchowska dz. nr 1210/1, 53/12 obręb 0057, Zielona Góra		
Projektant	mgr inż. arch. Grażyna Gielarowska upr. arch.–bud. 5/79/ZG	
Architektura		podpis
Opracowanie	mgr inż. arch. Witold Godziszewski	
Architektura		podpis
Tytuł rysunku:		
ELEWACJE		
Skala:	Data:	Branża:
1:100	06.2018	A
Nr projektu:	Stadium:	Nr rysunku:
	PW	2.0.A
Niniejszy rysunek oraz rozwiązania w nim zawarte są własnością gJg ARCHITEKTURA I BUDOWNICTWO P.s.c. ich powołanie lub przekazywanie osobom trzecim bez zgody właściciela jest łamaniem Ustawy o prawie autorskim (Dz.Ust.nr24.p.83 z 1994r.)		