


Przekrój 3-3 skala 1:50

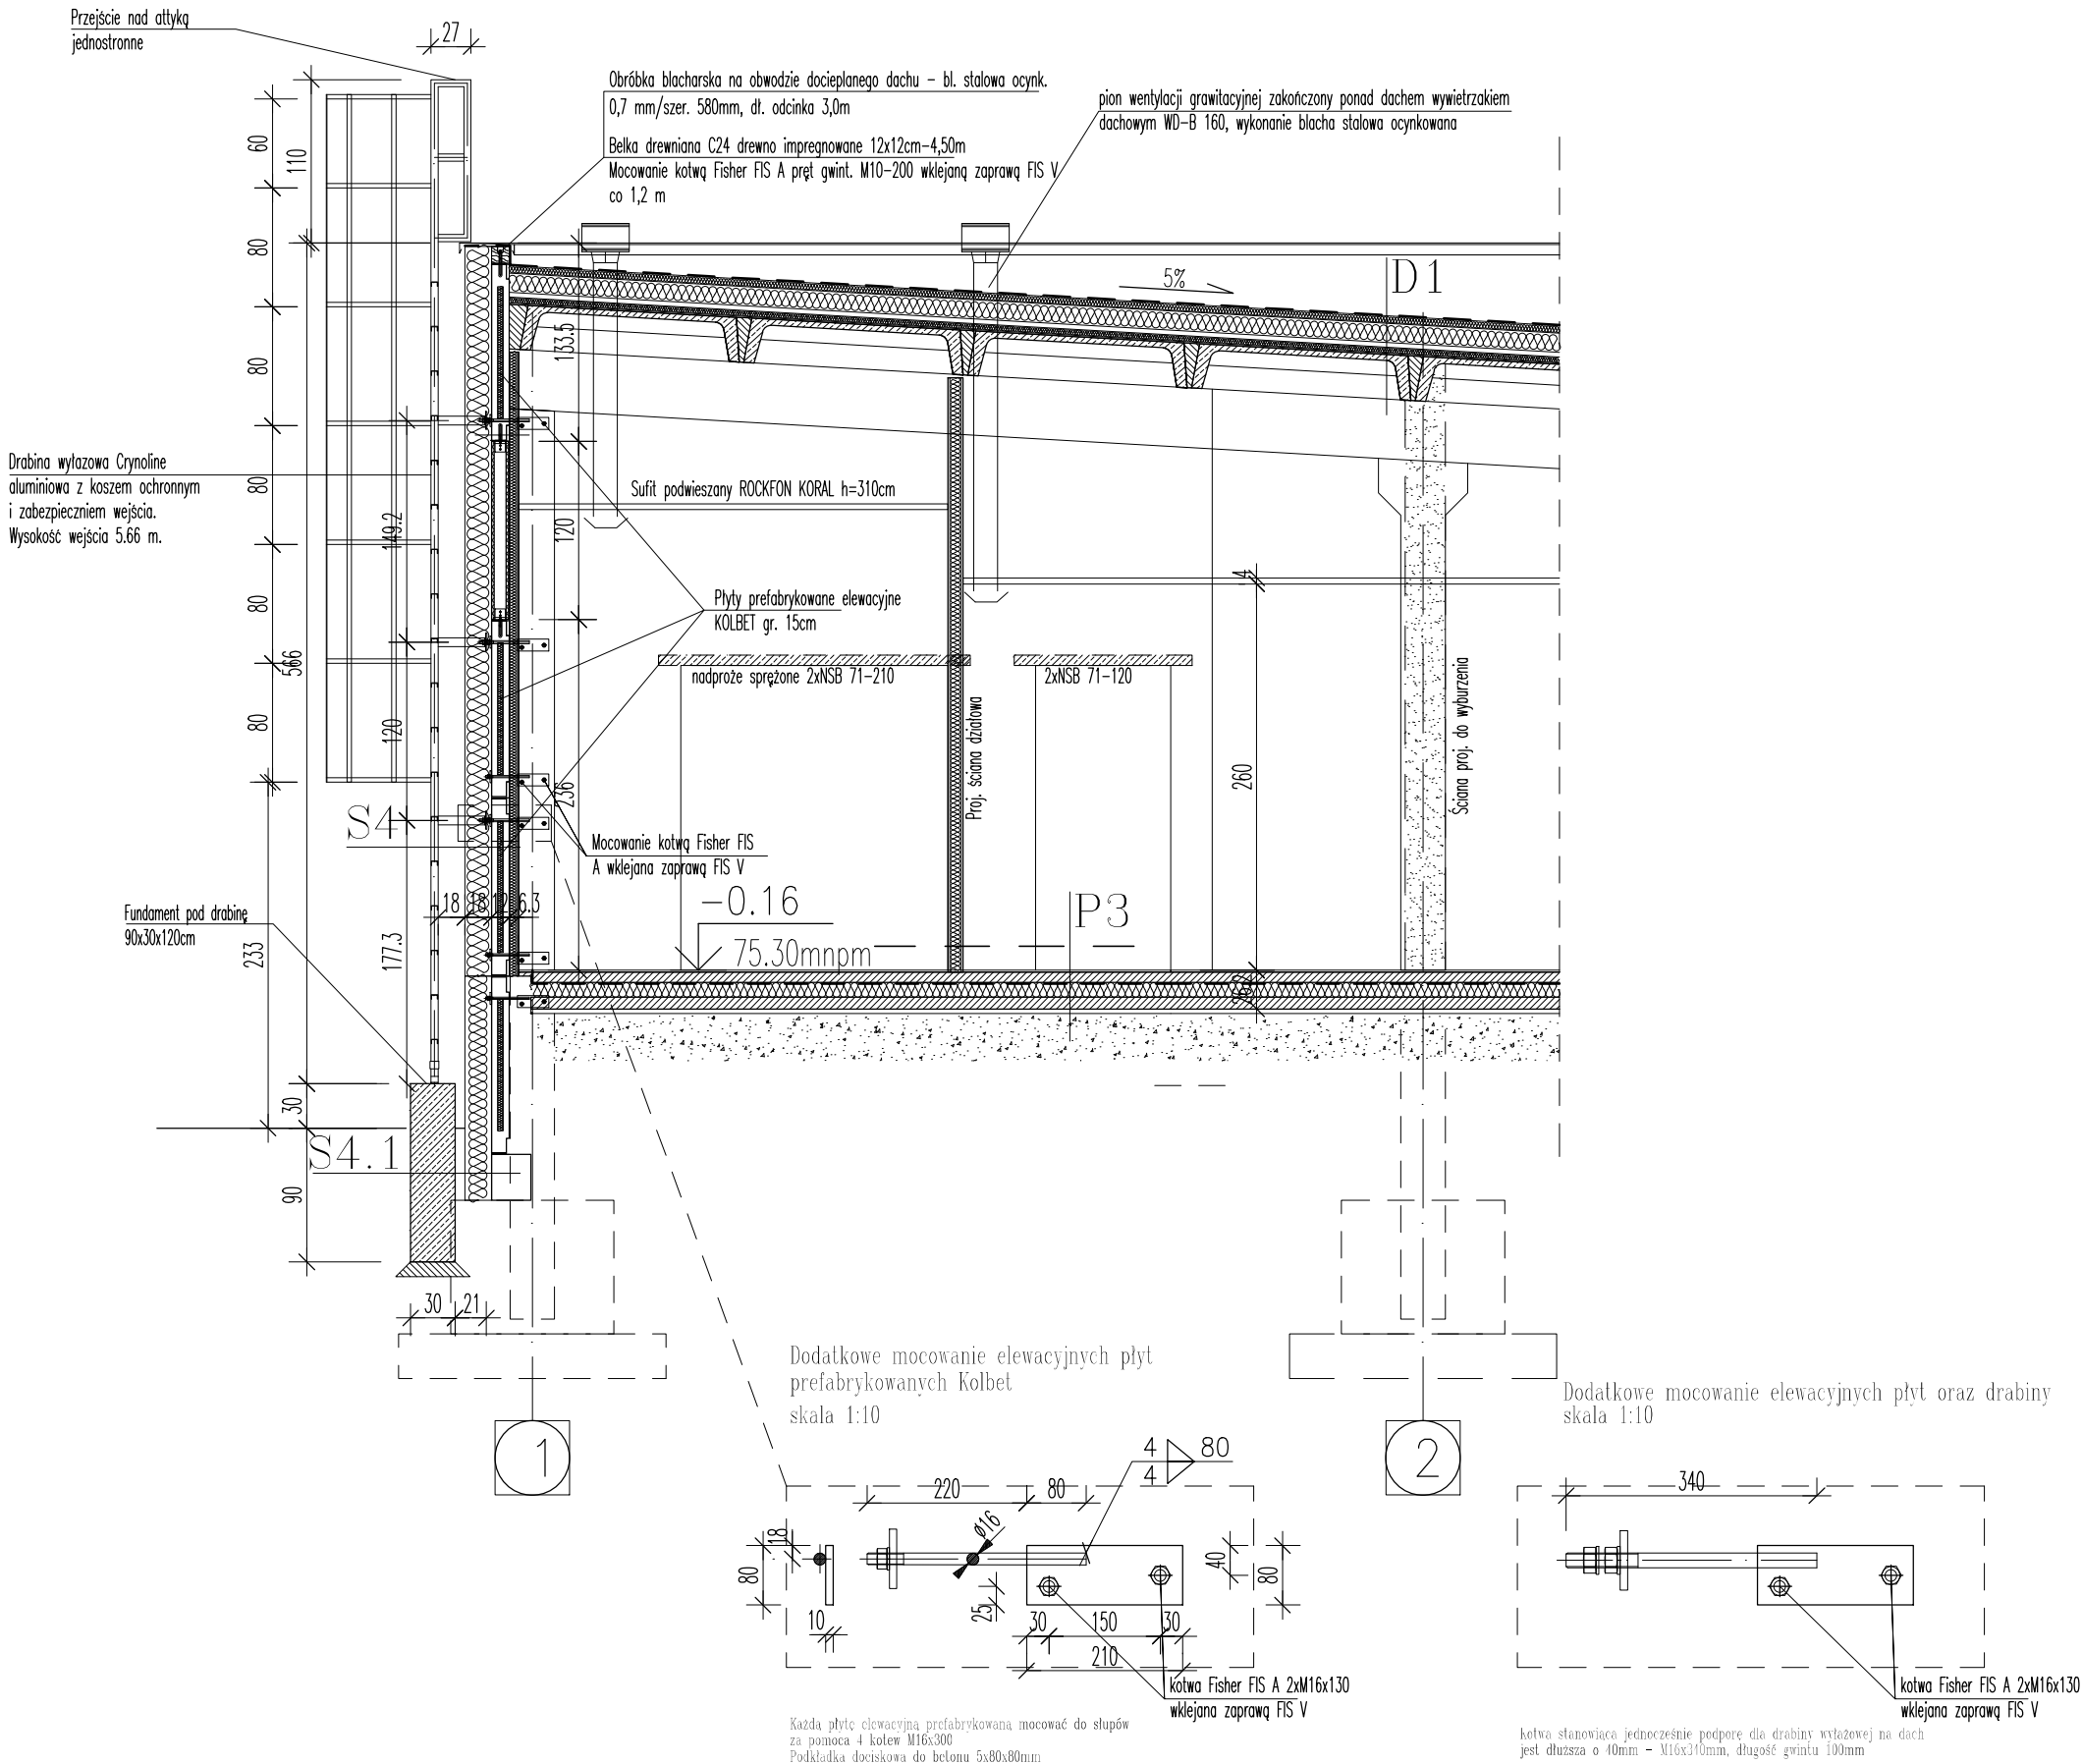

Warstwy	S4/* ściana zewnętrzna U=0,18 W/m²K (pom. socjalne, sanitarne)
	- tynk cienkowarstwowy silikonowy Amphisilan FasadenPutz
	- środek gruntujący Putzgrund 610
	- masa klejowa Capatect 190 z siatką Capatect 650/110
18.0cm	- izolacja termiczna-włna mineralna ROCKWOOL FASROCK LL
	- klej do płyt izolacyjnych - Capatect 190
15.0cm	- betonowa płyta prefabrykowana ścienna KOLBET (istn.)
5.0cm	- nadbudowa wyrównawcza - ruszt metalowy CW50 i UW50 wypełniony izolacją z wełny mineralnej miękkiej gr. 4.0cm
1.25cm	- płyta GK FERMACELL gr. 1.25cm
0.1cm	- tapeta z włókna szklanego szer. 1.0m - mal. w kolorach wg opisu/
*1.2cm	* płytki ceramiczne do wys. 2.05m, powyżej tapeta z włókna szklanego

UWAGA: Ocieplenie wykonać w systemie ETICS Capatect Classic A
W płaszczyźnie wymiany okien (o wysokości 120cm) zabudowa warstwowa z płyty OSB3, w układzie 18mm płyta OSB + ruszt drewniany 80/100m +18mm płyta OSB. Całość zabudowy wypełniającej mocowana do ceowników stalowych ZG140/50/4mm

Warstwy	S4.1 ściana zewnętrzna (szczytowa) (strefa cokolowa)
	- poniżej opaski przysiennej izolacja pionowa z folii tłoczonej na gł. 50cm
	- tynk żywiczny mozaikowy Capatect do poziomu -0.1m poniżej terenu
	- 2 x Disbocret 519
	- masa klejowa Capatect 190 z siatką Capatect 650/110
18.0cm	- izolacja termiczna z polistyrenu ekstrudowanego XPS
0.3cm	- izolacja przeciww. - 3 x powłoka bitum. Isollan Kellerdicht 2-K
12.0cm	- betonowa płyta prefabrykowana ścienna KOLBET (istn.)

Warstwy	P3 podłoga na gruncie (proj.) U=1.20 W/m²K (pom. socjalno-biurowe, komunikacja)
1.2cm	- płytki ceramiczne (korytarze i łazienki pł. antypoślizgowe R10)
7.0cm	- jastrych cementowy, dylatowany, zbrojony siatką posadzkową #10/10 Ø2.5mm
0.2cm	- folia PE paroizolacyjna ROCKWOOL
10.0cm	- styropian EPS150-035
8.0cm	- podkład betonowy - beton C8/10
2.0-4.0cm	- podsypka wyrównawcza piaskowa-zwiriowa
	- istniejące podłoże w miarę potrzeb zagęścić do Is=0.95

UWAGA! Istniejącą posadzkę należy wyburzyć w całości

±0.00=75.46m n.p.m.

Inwestor:	"Zielonogórskie Wodociągi i Kanalizacje" Sp. z o.o. ul. Zjednoczenia 110A, 65-120 Zielona Góra				
Biuro projektów :	 "ARCHITEKTURA I BUDOWNICTWO" Pracownia Projektowa s.c		65-240 Zielona Góra ul. Akademicka 15 tel.: (68) 320 27 65 k. : 605 891 473 e-mail: biuro@gjjg.pl		
Inwestycja	Remont i ocieplenie części budynku reagentów na terenie SW w Zawadzie Zielona Góra ul. Zawada-Kożuchowska dz. nr 1210/1, 53/12 obręb 0057, Zielona Góra				
Projektant	mgr inż. arch. Grażyna Gielarowska upr. arch.-bud. 5/79/ZG		podpis		
Architektura Projektant	mgr inż. Jan Gielarowski upr. konstr.-bud. 93/76/ZG				
Konstrukcja Opracowanie	mgr inż. arch. Witold Godziszewski		podpis		
Architektura					
Tytuł rysunku: PRZEKRÓJ 3 - 3. Szczegóły podwieszenia płyt prefabrykowanych i drabiny.					
Skala:	1:50	Data:	05.2018	Branża:	A
		Nr projektu:		Stadium:	PW
				Nr rysunku:	7.0.A
Niniejszy rysunek oraz rozwiązania w nim zawarte są własnością gjjg"ARCHITEKTURA I BUDOWNICTWO" P.P.s.c., ich powielenie lub przekazywanie osobom trzecim bez zgody właściciela jest łamaniem Ustawy o prawie autorskim (Dz.Ust.nr24.p.83 z 1994r.)					