


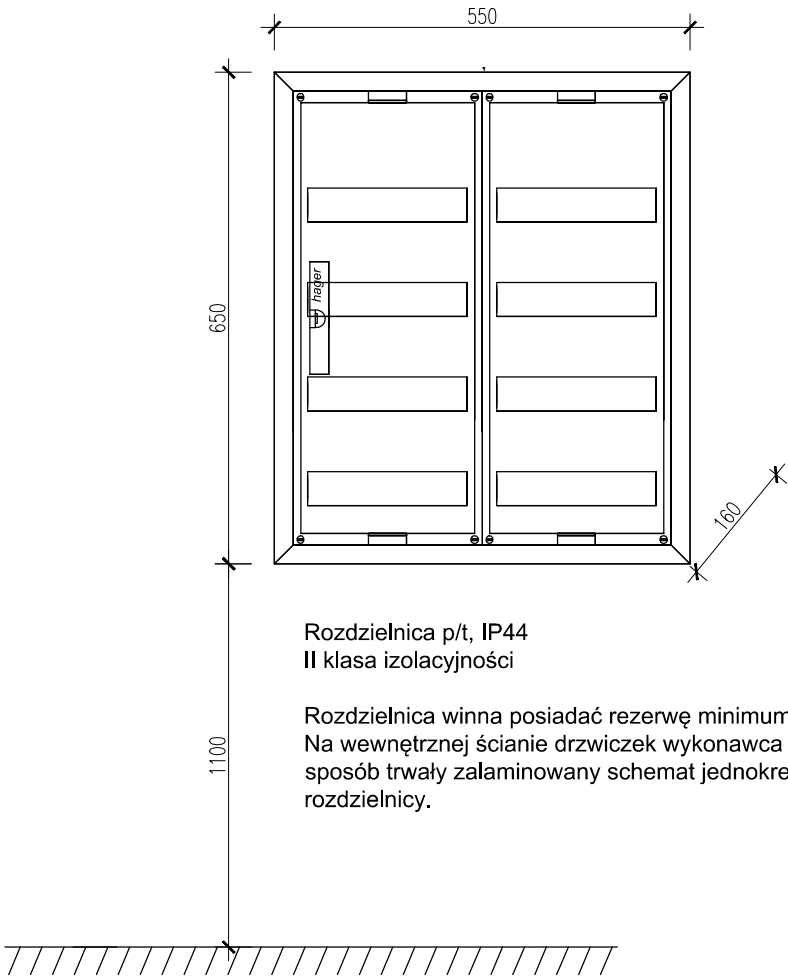


Rozdzielnica p/t, IP44
II klasa izolacyjności

Rozdzielnica winna posiadać rezerwę minimum 30%.
Na wewnętrznej ścianie drzwiczek wykonawca umieści w sposób trwały zaalaminowany schemat jednokreskowy rozdzielnicy.

Po = 31,7 kW
Io = 49,3 A

YKYzo5x25
zasilanie z rozdzielnicy
n.N. 0,4kV budynku
reagentów.

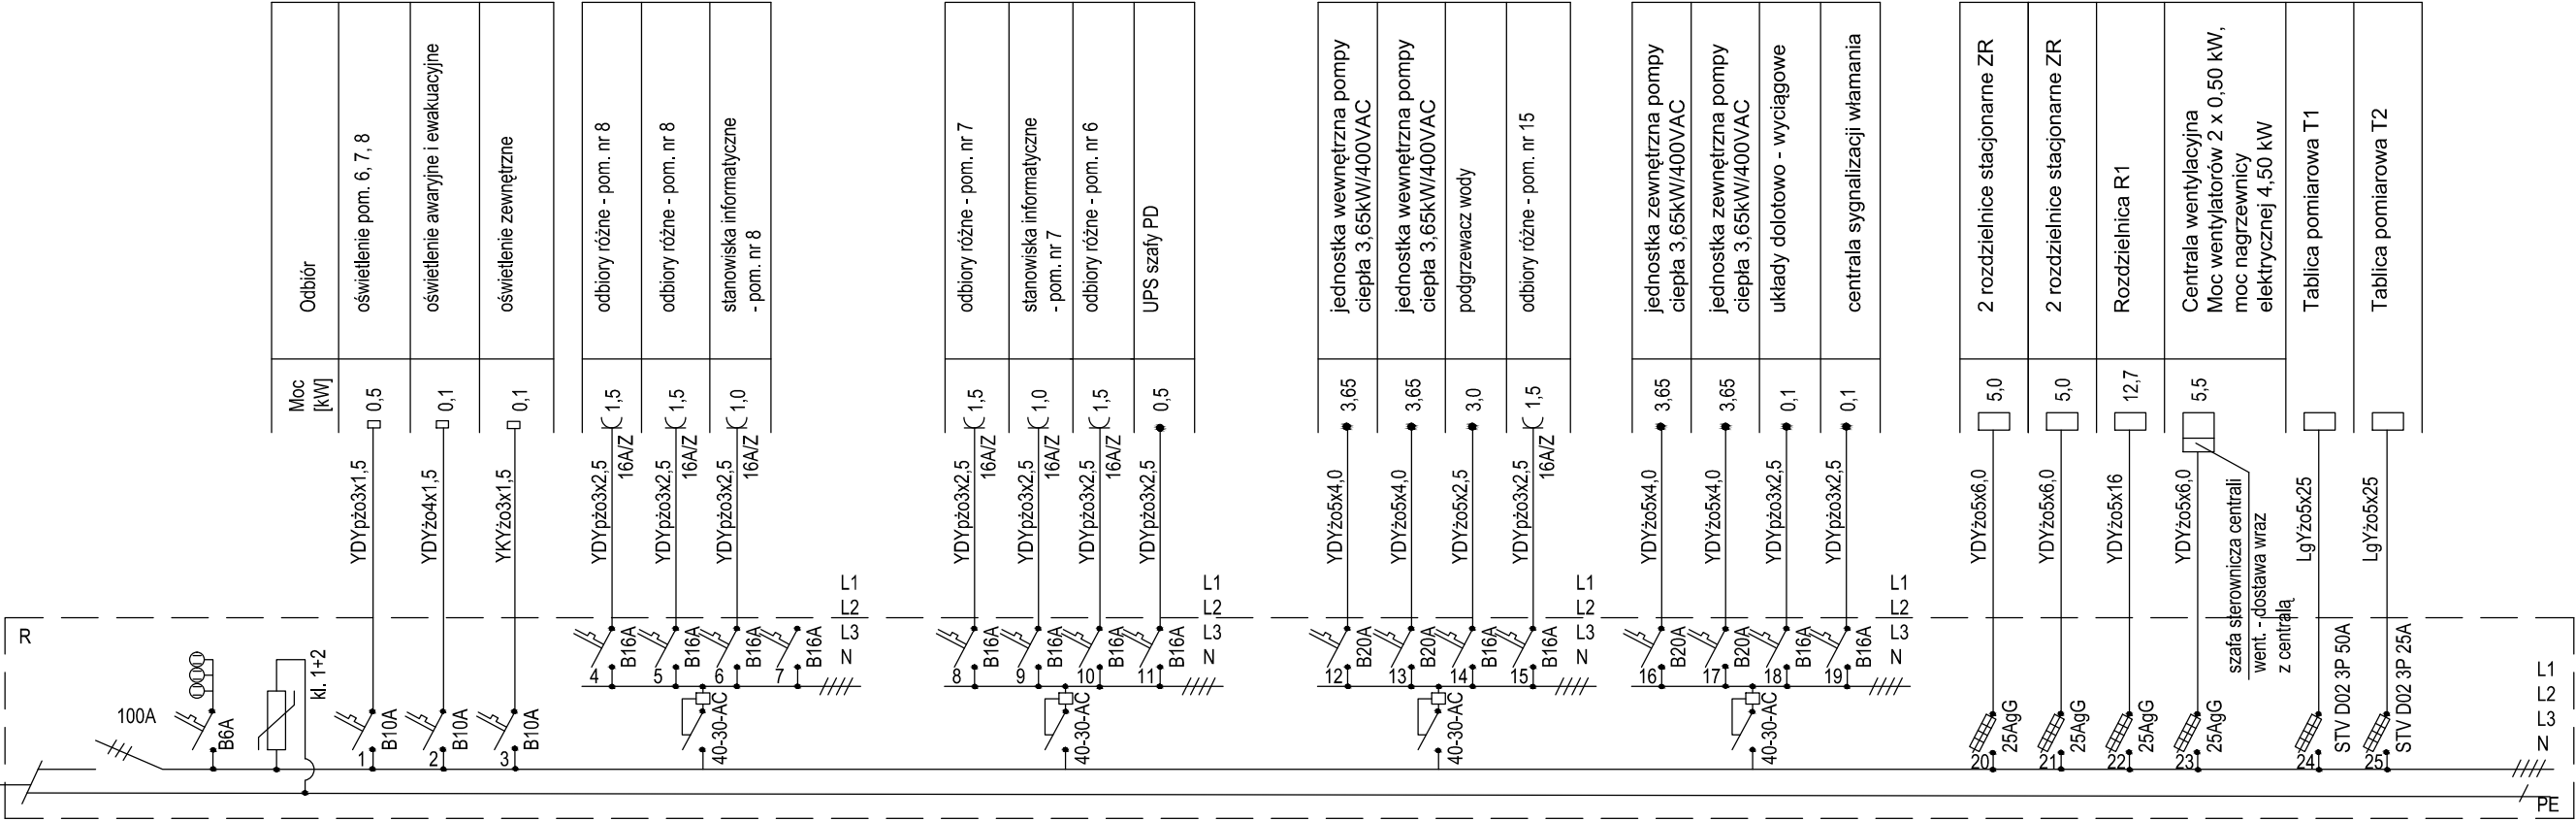

Inwestor:					
"Zielonogórskie Wodociągi i Kanalizacje" Sp. z o.o. ul. Zjednoczenia 110A, 65-120 Zielona Góra					
Biuro projektów :			65-240 Zielona Góra ul. Akademicka 15 tel.: (68) 320 27 65 k. : 605 891 473 e-mail: biuro@gjg.pl		
			"ARCHITEKTURA I BUDOWNICTWO" Pracownia Projektowa s.c		
Inwestycja Przebudowa części budynku reagentów na terenie SUW w Zawadzie. Zielona Góra ul. Zawada-Kożuchowska dz. nr 1210/1, 53/12 obręb 0057, Zielona Góra					
Projektant		inż. Andrzej Wrotkowski upr. arch.-bud. 182/76/ZG			
Inst. elektryczne				podpis	
Opracowanie		mgr inż. Marek Wrotkowski			
Inst. elektryczne				podpis	
Tytuł rysunku:					
ROZDZIELNICA R					
Skala:		Data:	Branża:	Nr projektu:	Stadium:
---		05.2018	E		PW
					1.0.E
Niniejszy rysunek oraz rozwiązania w nim zawarte są własnością ggj"ARCHITEKTURA I BUDOWNICTWO" P.P.s.c., ich powielenie lub przekazywanie osobom trzecim bez zgody właściciela jest łamaniem Ustawy o prawie autorskim(Dz.Ust.nr24,p.83 z 1994r.)					