


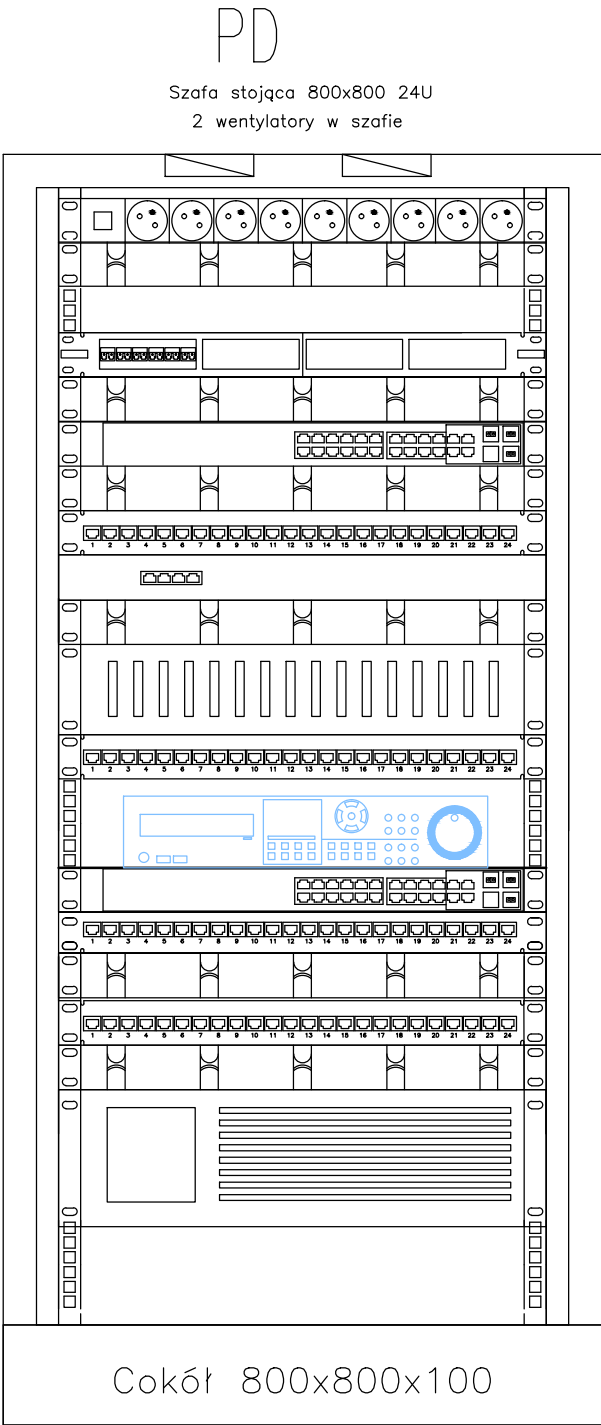

WPROWADZENIE OKABLOWANIA DO SZAFY LPD POPRZEC KANAŁY INSTALACYJNE MOCOWANE DO ŚCIANY
Minimalny promień gięcia kabla nie powinien być mniejszy niż osmiokrotna jego średnica.
W CELU USZCZELNIENIA WYPROWADZEŃ OKABLOWANIA Z SZAFY NALEŻY
W POŁĄCZENIACH WYCHODZĄCYCH STOSOWAĆ PRZEUSTY SZCZOTKOWE INSTALOWANE W MIEJSCU OTWORÓW W DACHU SZAFY

UWAGA
WYKONAWCA DOSTARCZY KOMPUTERY, URZĄDZENIA PERYFERYJNE, APARATY TELEFONICZNE TELEFONICZNE ZGODNIE Z WYTYCZNYMI INWESTORA

Listwa zasilająca

Wieszak 1U

Panel światłowodowy

Wieszak 1U

Przetłacznik 24 porty 10/100/1000Mb/s PoE+, 4 sloty SFP

Wieszak 1U

Panel modularny 24 port. kat.6_A

Kontroler Access Pointów – do 10 obsługiwanych Access Pointów

Wieszak 1U

centrala telefoniczna typ IP PBX 2U
1 x moduł 8VoIP
moduł 2 porty linii cyfrowych ISDN 2B+D
moduł – 4 porty analogowe wewn.+2 linie miejskie POTS
moduł Dysk twardy do przechowywania nagrań 320GB
Panel modularny 24 port. kat.5_E
Rejestrator CCTV IP 200Mb/s

Półka stała
Przetłacznik 24 porty 10/100/1000Mb/s PoE+, 4 sloty SFP

Zabezpieczenie przeciwprzepięciowe CCTV – 24 porty

Wieszak 1U

Panel modularny 24 port. kat.6_A

Wieszak 1U

UPS 3U 230V 2,1kW
z interfejsem USB

SIEĆ LAN

CCTV

drzwi przednie perforowane
minimum 2 wentylatory w szafie RACK
minimum 2 półki w szafie RACK
otwierana tylna ściana szafy

Inwestor:					
"Zielonogórskie Wodociągi i Kanalizacje" Sp. z o.o. ul. Zjednoczenia 110A, 65-120 Zielona Góra					
Biuro projektów :	 "ARCHITEKTURA I BUDOWNICTWO" Pracownia Projektowa s.c 65-240 Zielona Góra ul. Akademicka 15 tel.: (68) 320 27 65 k. : 605 891 473 e-mail: biuro@gig.pl				
Inwestycja	Przebudowa części budynku reagentów na terenie SUW w Zawadzie. Zielona Góra ul. Zawada-Kożuchowska dz. nr 1210/1, 53/12 obręb 0057, Zielona Góra				
Projektant	inż. Andrzej Wrotkowski upr. arch.-bud. 182/76/ZG				
Inst. elektryczne	podpis				
Opracowanie	mgr inż. Marek Wrotkowski				
Inst. elektryczne	podpis				
Tytuł rysunku:					
WIDOK SZAFY DYSTRYBUCYJNEJ LOKALNEJ					
Skala:	Data:	Branża:	Nr projektu:	Stadium:	Nr rysunku:
----	05.2018	E		PW	6.0.E
Niniejszy rysunek oraz rozwiązania w nim zawarte są własnością gig"ARCHITEKTURA I BUDOWNICTWO" P.s.c., ich powielanie lub przekazywanie osobom trzecim bez zgody właściciela jest łamaniem Ustawy o prawie autorskim(Dz.Ust.nr24,p.83 z 1994r.)					