
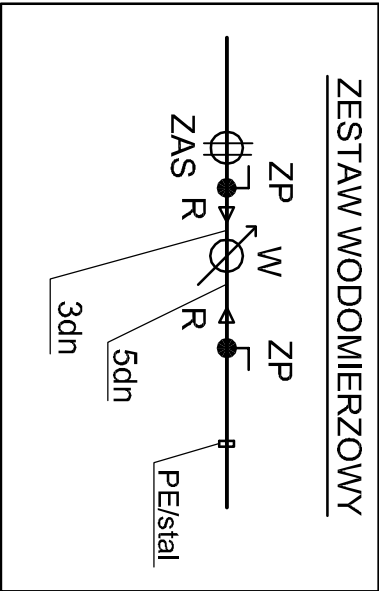
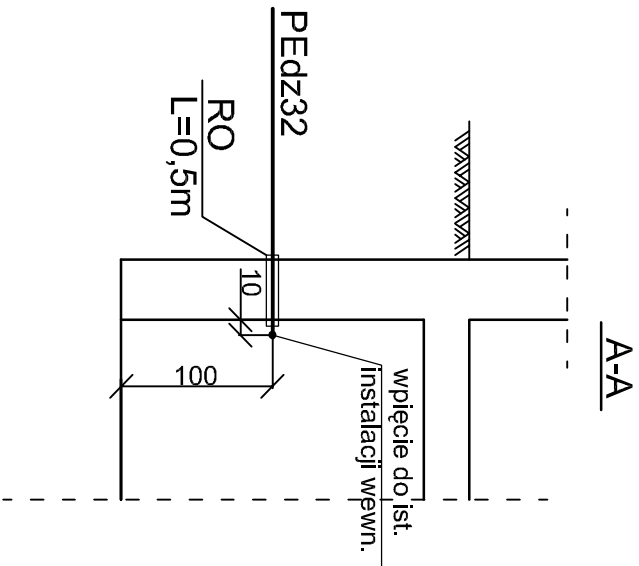


RZUT BUDYNKU - UL. MORELOWA NR 2 ISTN. PRZYŁĄCZE ZE STALI

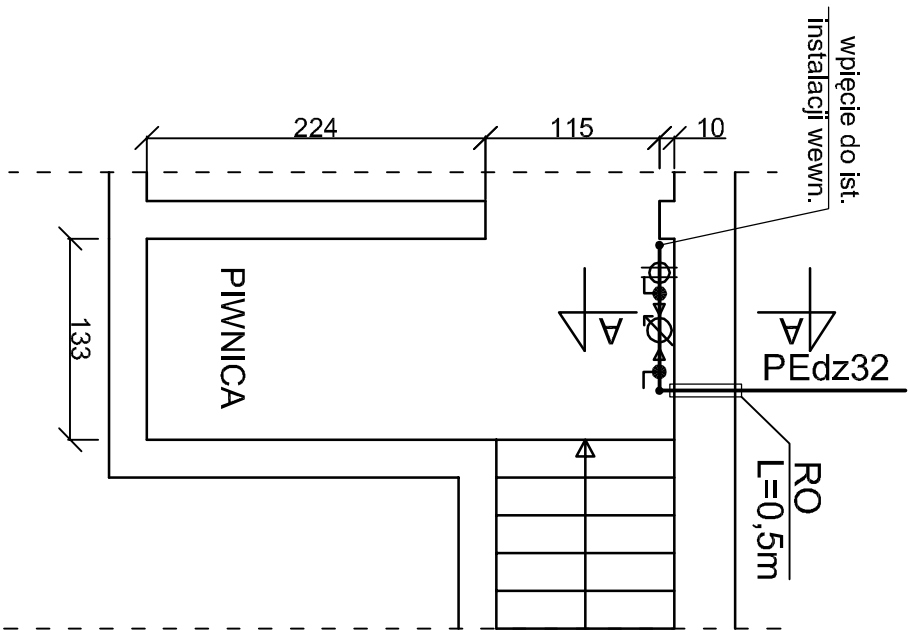

OZNACZENIA	
ZP	-zawór kulowy Ø25mm
W	-wodomierz wody zimnej - istniejący
ZAS	-zawór zwrotny antyskażeniowy Ø25mm
R	-redukcja Ø25/20mm
RO	-rura ochronna PCWdZ75mm
Uwaga: końce RO zabezpieczyć pianką poliuretanową	

• PROJEKT •		ZAKŁAD PROJEKTOWO - USŁUGOWY	
		w Zielonej Górze	
OBIEKT "Wymiana sieci wodociągowej Ø100 AC na sieć Ø110 PE wraz z przyłączami i odgałęzieniami do budynków przy ulicy Morelowej i Wąskiej w Zielonej Górze"			
ADRES		Zielona Góra woj. lubuskie	
NAZWA RYSUNKU Pomieszczenie wodomierza ul. Morelowa 2			
STADIUM	PBW	BRANŻA	SANITARNA
PROJEKTOWAŁ CZAPAWNIENA	inż. Grzegorz RUDOMINO instalacyjno-inżynier 75/77/Zg	2017-05	
SPRAWDZIŁ CZAPAWNIENA	mgr inż. Zenon SZLACHETKA instalacyjno-inżynier 86/87/Zg	2017-05	
		RYS. NR 36	
		EGZ. NR	
		SKALA 1:50	