
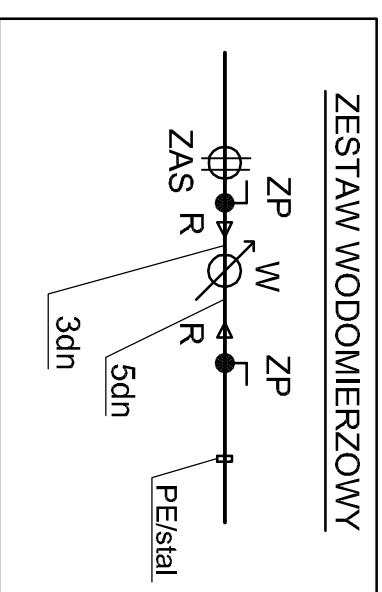
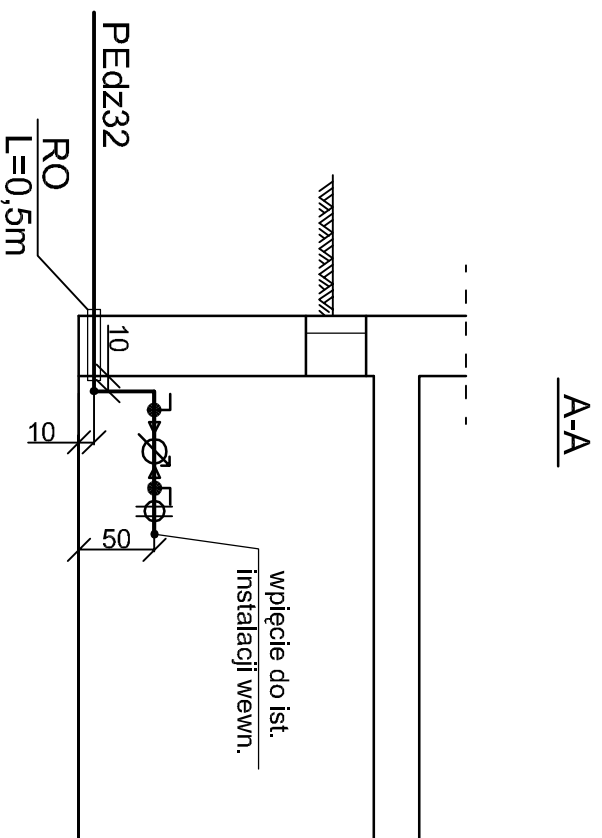


RZUT BUDYNKU - UL. MORELOWA NR 3 ISTN. PRZYŁĄCZE ZE STALI

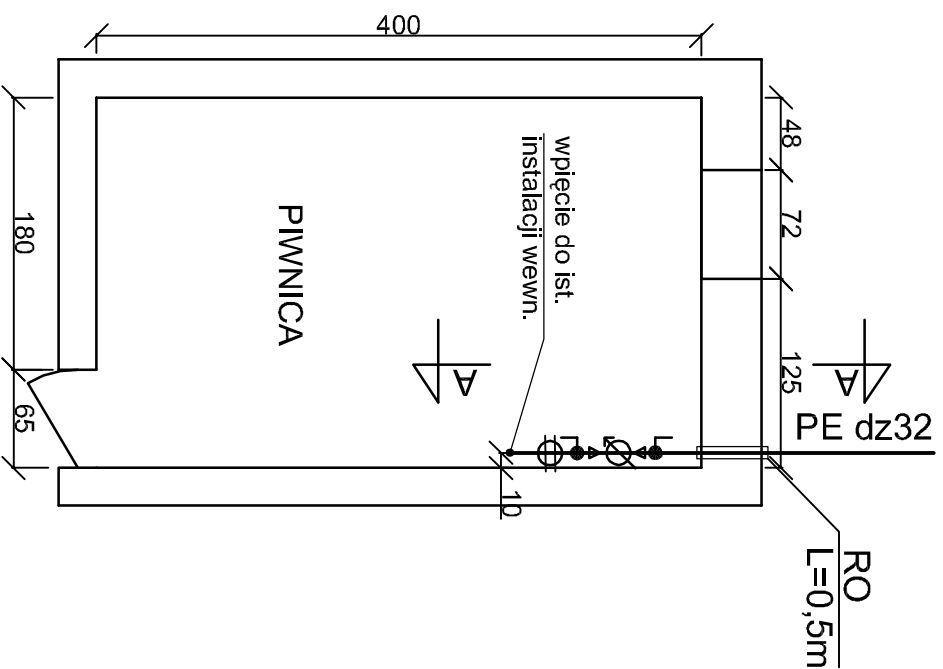

OZNACZENIA	
ZP	-zawór kulowy Ø25mm
W	-wodomierz wody zimnej - istniejący
ZAS	-zawór zwrotny antyskażeniowy Ø25mm
R	-redukcja Ø25/20mm
RO	-rura ochronna PCWdł75mm
Uwaga: końce RO zabezpieczyć pianką poliuretanową	

• PROJEKT •				
ZAKŁAD PROJEKTOWO - USŁUGOWY				
w Zielonej Górze				
OBIEKT "Wymiana sieci wodociągowej Ø2100 AG na sieć Ø2110 PE wraz z przyłączami i odgałęzieniami do budynków przy ulicy Morelowej i Wąskiej w Zielonej Górze"				
ADRES Zielona Góra woj. lubuskie				
NAZWA RYSUNKU Pomieszczenie wodomierza ul. Morelowa 3				
STADIUM	PBW	BRANŻA	SANITARNA	SKALA 1:50
PROJEKTOWAŁ UTWAWNIENIA	inż. Grzegorz RUDOMINO instalacyjno-inżynieryjne 75/71/2g		2017-05	RYŚ. NR 39
SPRAWDZIŁ UTWAWNIENIA	mgr inż. Zenon SZLACHETKA instalacyjno-inżynieryjne 86/87/2g		2017-05	EGZ. NR