




Elewacja południowa skala 1:100

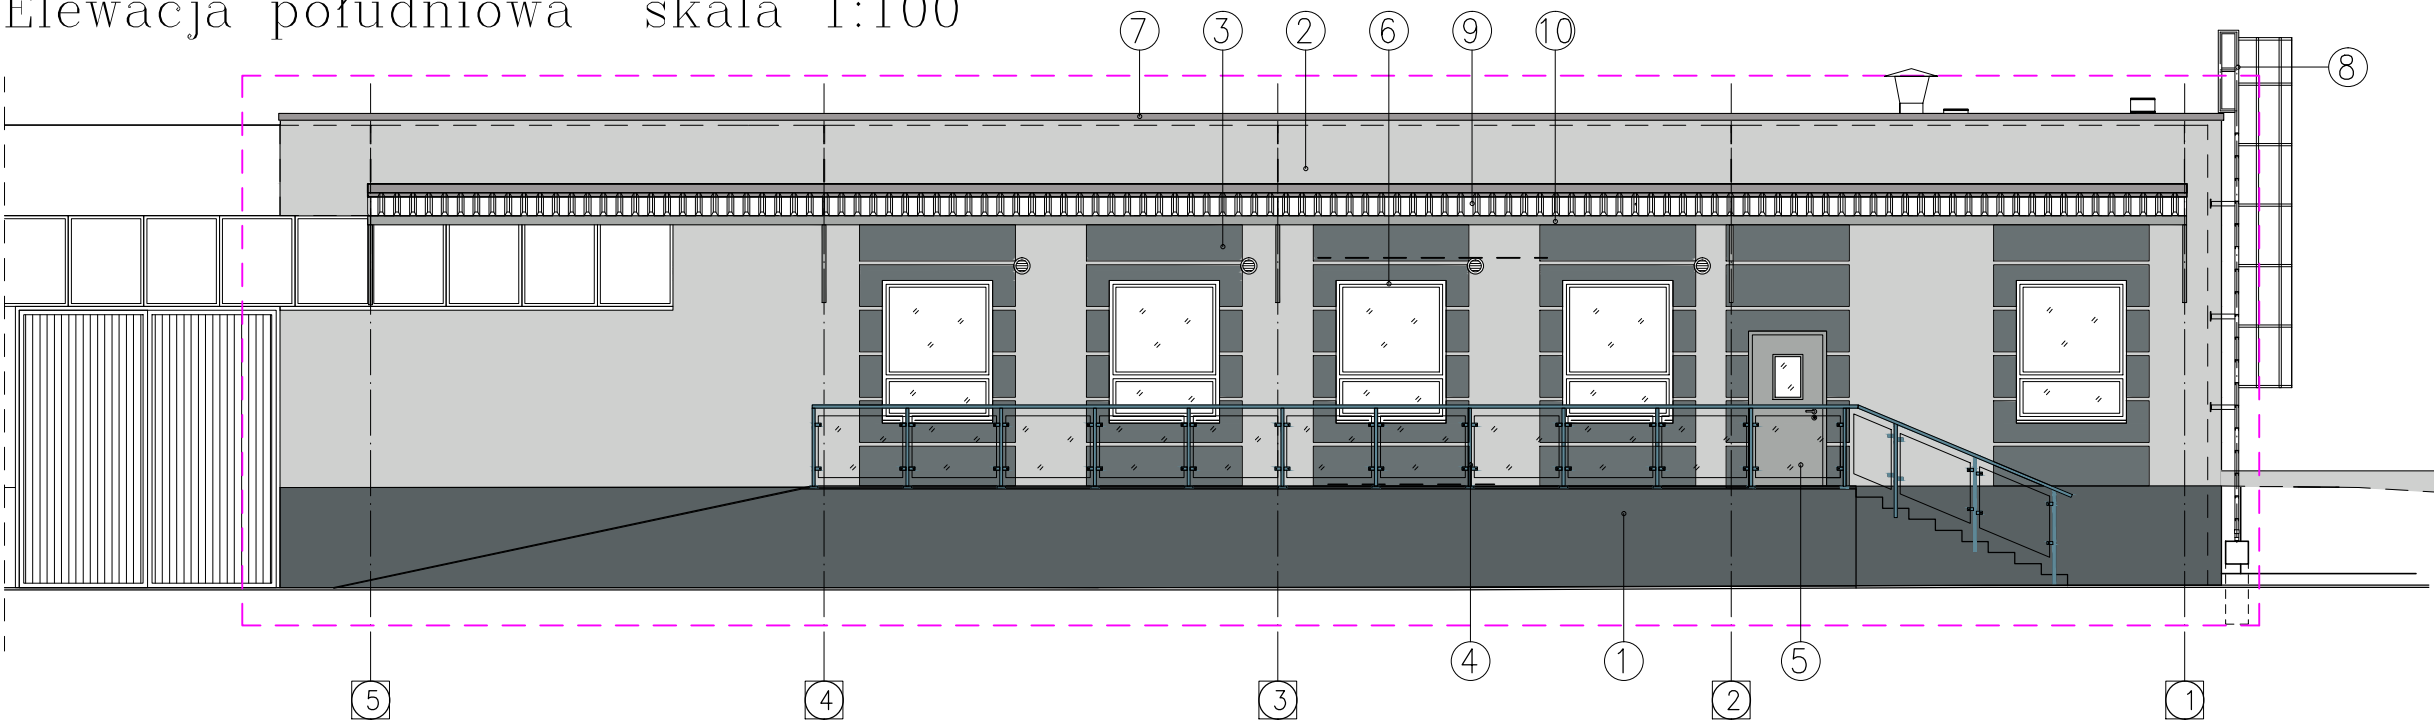

Elewacja północna skala 1:100

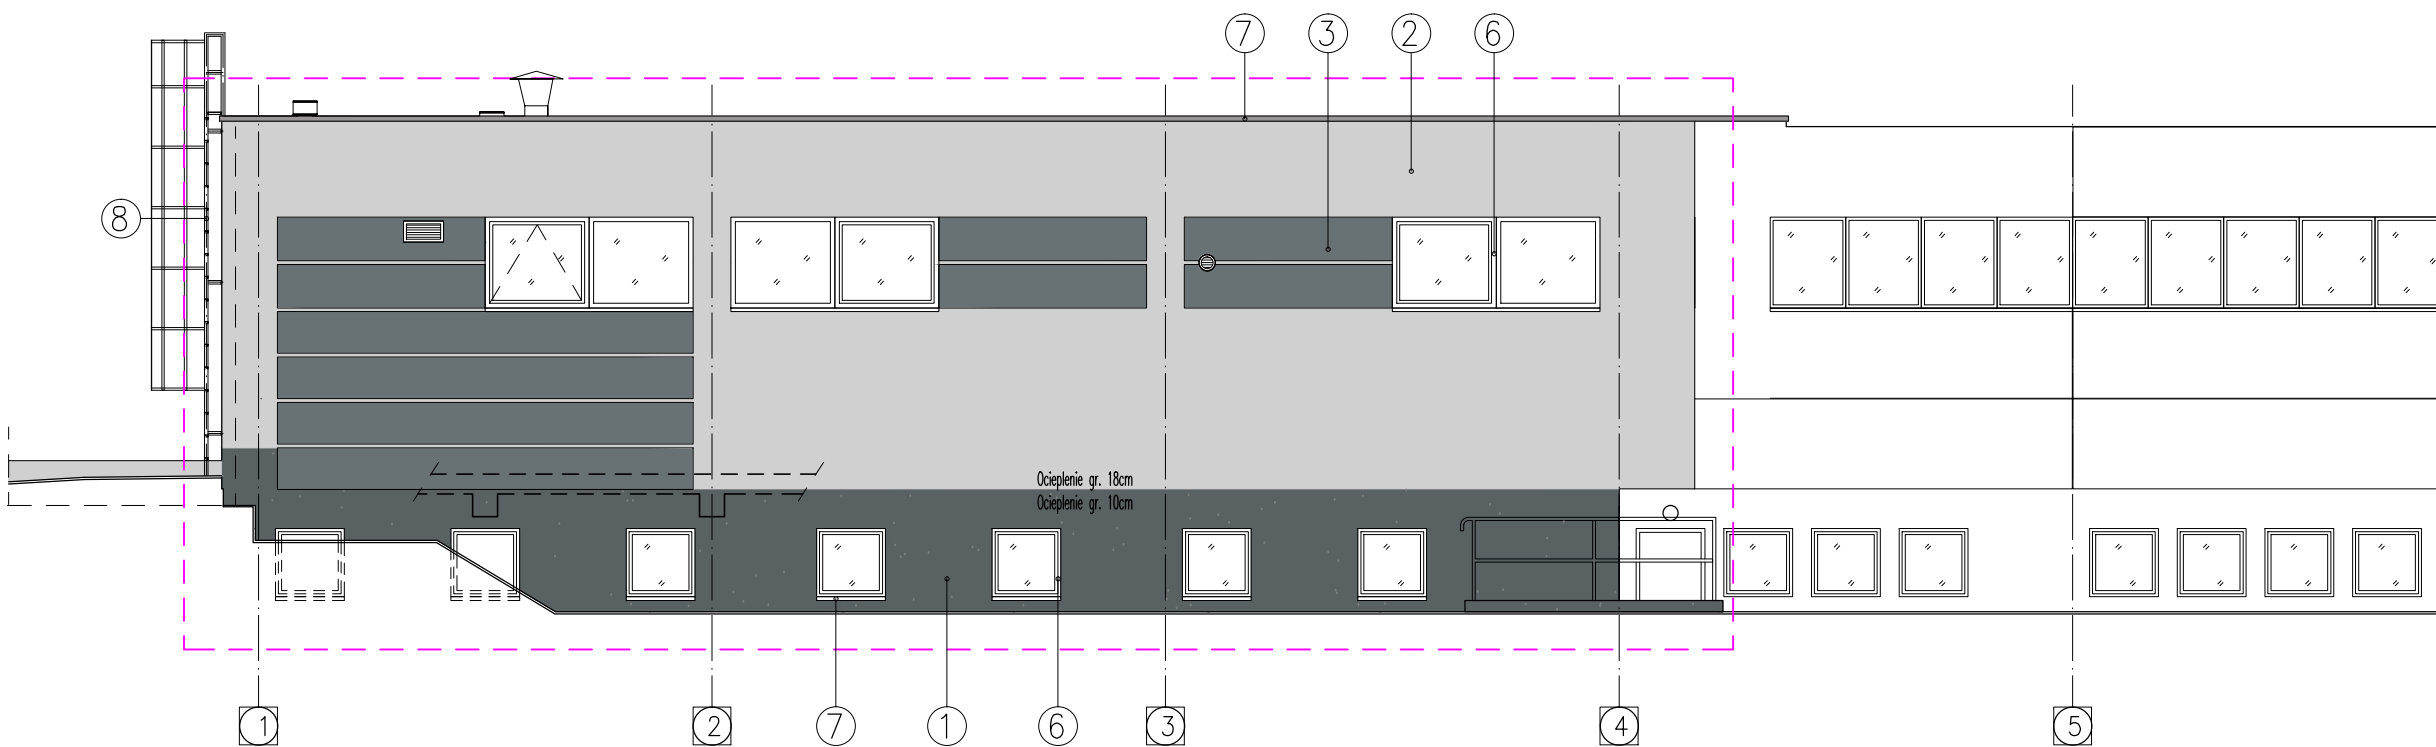

Elewacja wchodnia skala 1:100

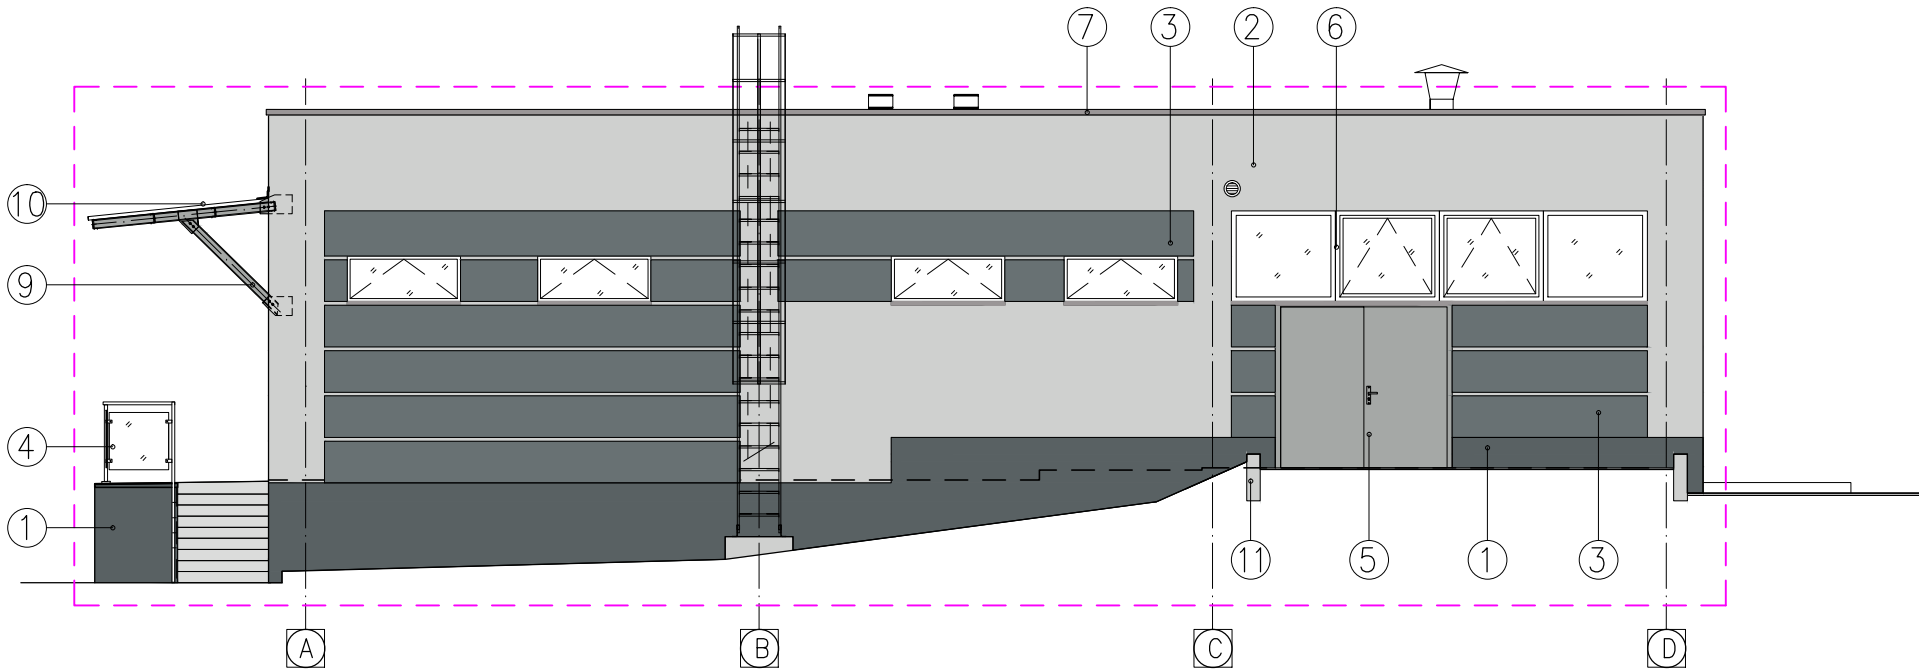

LEGENDA:

— obszar opracowania

①	■	COKÓŁ—TYNK ŻYWICZNY MOZAIKOWY CAPATECT KOLOR WEDŁUG WZORNIKA CAPAROL — CD—36
②	■	TYNK ELEWACYJNY CIENKOWARSTWOWY SILIKONOWY Amphisilan FasadenPutz CAPAROL GRANIT 25
③	■	TYNK ELEWACYJNY CIENKOWARSTWOWY SILIKONOWY Amphisilan FasadenPutz CAPAROL GRANIT 55
④	■	BALUSTRAŁA WYPEŁNIENIE SZKŁEM BEZPIECZNYM STAL NIERDZEWNA

⑤	■	STOLARKA DRZWIOWA (KOLOR SZARY RAL 9006)
⑥	■	STOLARKA OKIENNA (KOLOR BIAŁY RAL 9016)
⑦	■	OBRÓBKĄ BLACHARSKA BLACHA STALOWA OCYNKOWANA GR.0.7mm
⑧	■	DRABINA WYŁĄZOWA NA DACH CRYNOLINE KOLOR: ALUMINIUM ANODOWANE

⑨	■	KONSTRUKCJA ZADASZENIA (KOLOR SZARY RAL 9006)
⑩	■	POLIWEGLAN TRAPEZOWY (BEZBARWNY)
⑪	■	MUREK BETONOWY KOLOR NATURALNY

Inwestor:					
"Zielonogórskie Wodociągi i Kanalizacje" Sp. z o.o. ul. Zjednoczenia 110A, 65-120 Zielona Góra					
Biuro projektów :					
	"ARCHITEKTURA I BUDOWNICTWO" Pracownia Projektowa s.c				
65-240 Zielona Góra ul. Akademicka 15 tel.: (68) 320 27 65 k. : 605 891 473 e-mail: biuro@gjjg.pl					
Inwestycja					
Remont i ocieplenie części budynku reagentów na terenie SUW w Zawadzie Zielona Góra ul. Zawada-Kozuchowska dz. nr 1210/1, 53/12 obręb 0057, Zielona Góra					
Projektant					
mgr inż. arch. Grażyna Gielarowska upr. arch.–bud. 5/79/ZG					
Architektura Opracowanie	podpis				
mgr inż. arch. Witold Godziszewski					
Architektura	podpis				
Tytuł rysunku:					
ELEWACJE KOLORYSTYKA					
Skala:	Data:	Branża:	Nr projektu:	Stadium:	Nr rysunku:
1:100	06.2018	A		PW	1.0.A
Niniejszy rysunek oraz rozwiązania w nim zawarte są własnością gjjg"ARCHITEKTURA I BUDOWNICTWO" P.s.c.ich powołanie lub przekazywanie osobom trzecim bez zgody właściciela jest łamaniem Ustawy o prawie autorskim(Dz.Ust.nr24.p.83 z 1994r.)					