




Elewacja północna skala 1:200

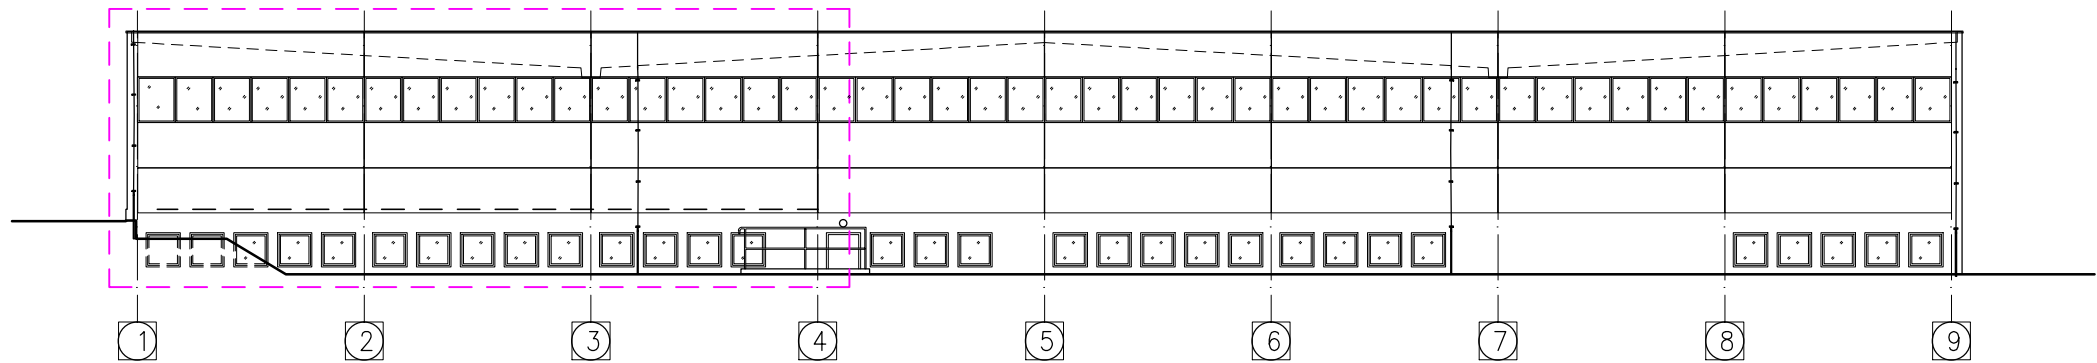


Elewacja południowa skala 1:200

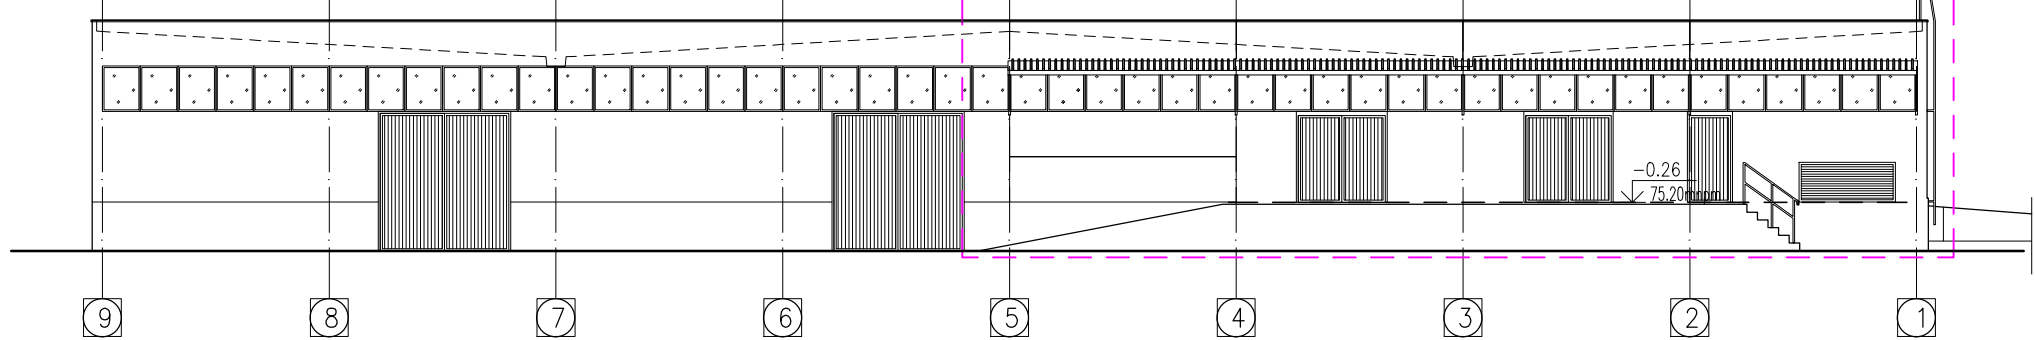

Elewacja wchodnia skala 1:200

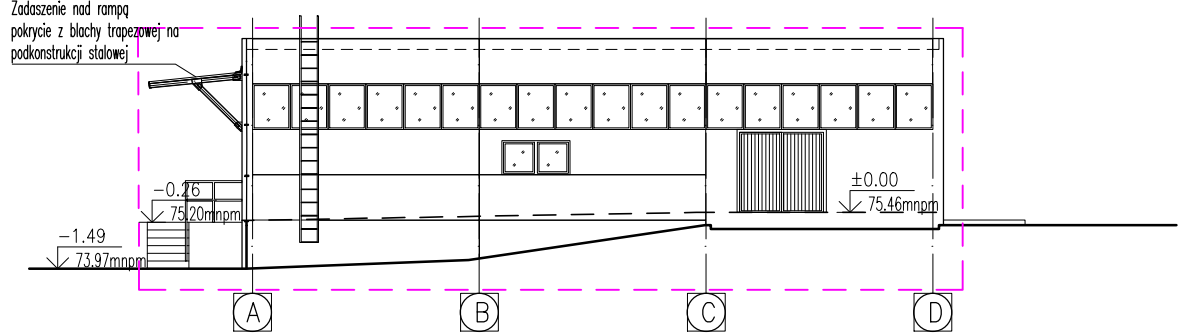

Elewacja Zachodnia skala 1:200

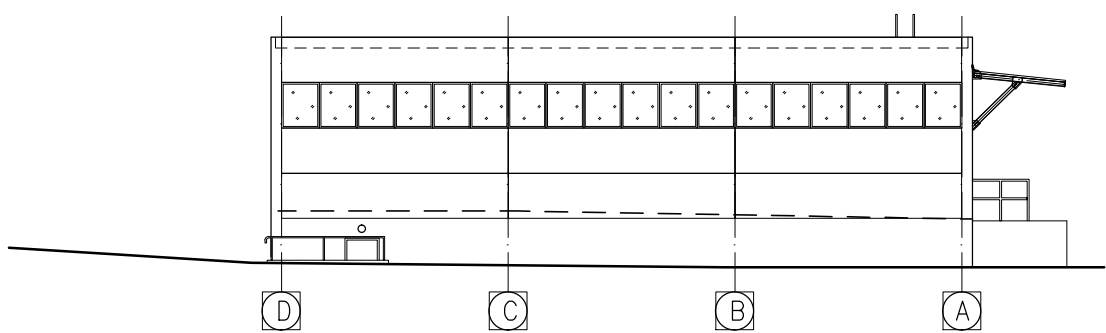

LEGENDA:

— — — — — obszar opracowania

Inwestor:					
"Zielonogórskie Wodociągi i Kanalizacje" Sp. z o.o. ul. Zjednoczenia 110A, 65-120 Zielona Góra					
Biuro projektów :				65-240 Zielona Góra ul. Akademicka 15 tel.: (68) 320 27 65 k. : 605 891 473 e-mail: biuro@gjg.pl	
				"ARCHITEKTURA I BUDOWNICTWO" Pracownia Projektowa s.c	
Inwestycja					
Remont i ocieplenie części elewacji budynku reagentów na terenie SUW w Zawadzie. Zielona Góra ul. Zawada-Kożuchowska dz. nr 1210/1, 53/12 obręb 0057, Zielona Góra					
Projektant		mgr inż. arch. Grażyna Gielarowska upr. arch.-bud. 5/79/ZG			
Architektura				podpis	
Opracowanie		mgr inż. arch. Witold Godziszewski			
Architektura				podpis	
Tytuł rysunku:					
ELEWACJE – INWENTARYZACJA					
Skala:		Data:	Branża:	Nr projektu:	Stadium:
1:200		06.2018	A		INW.
					1.0.I
Niniejszy rysunek oraz rozwiązania w nim zawarte są własnością GJG ARCHITEKTURA I BUDOWNICTWO P.P.s.c., ich powielanie lub przekazywanie osobom trzecim bez zgody właściciela jest łamaniem Ustawy o prawie autorskim (Dz.Ust.nr24.p.83 z 1994r.)					