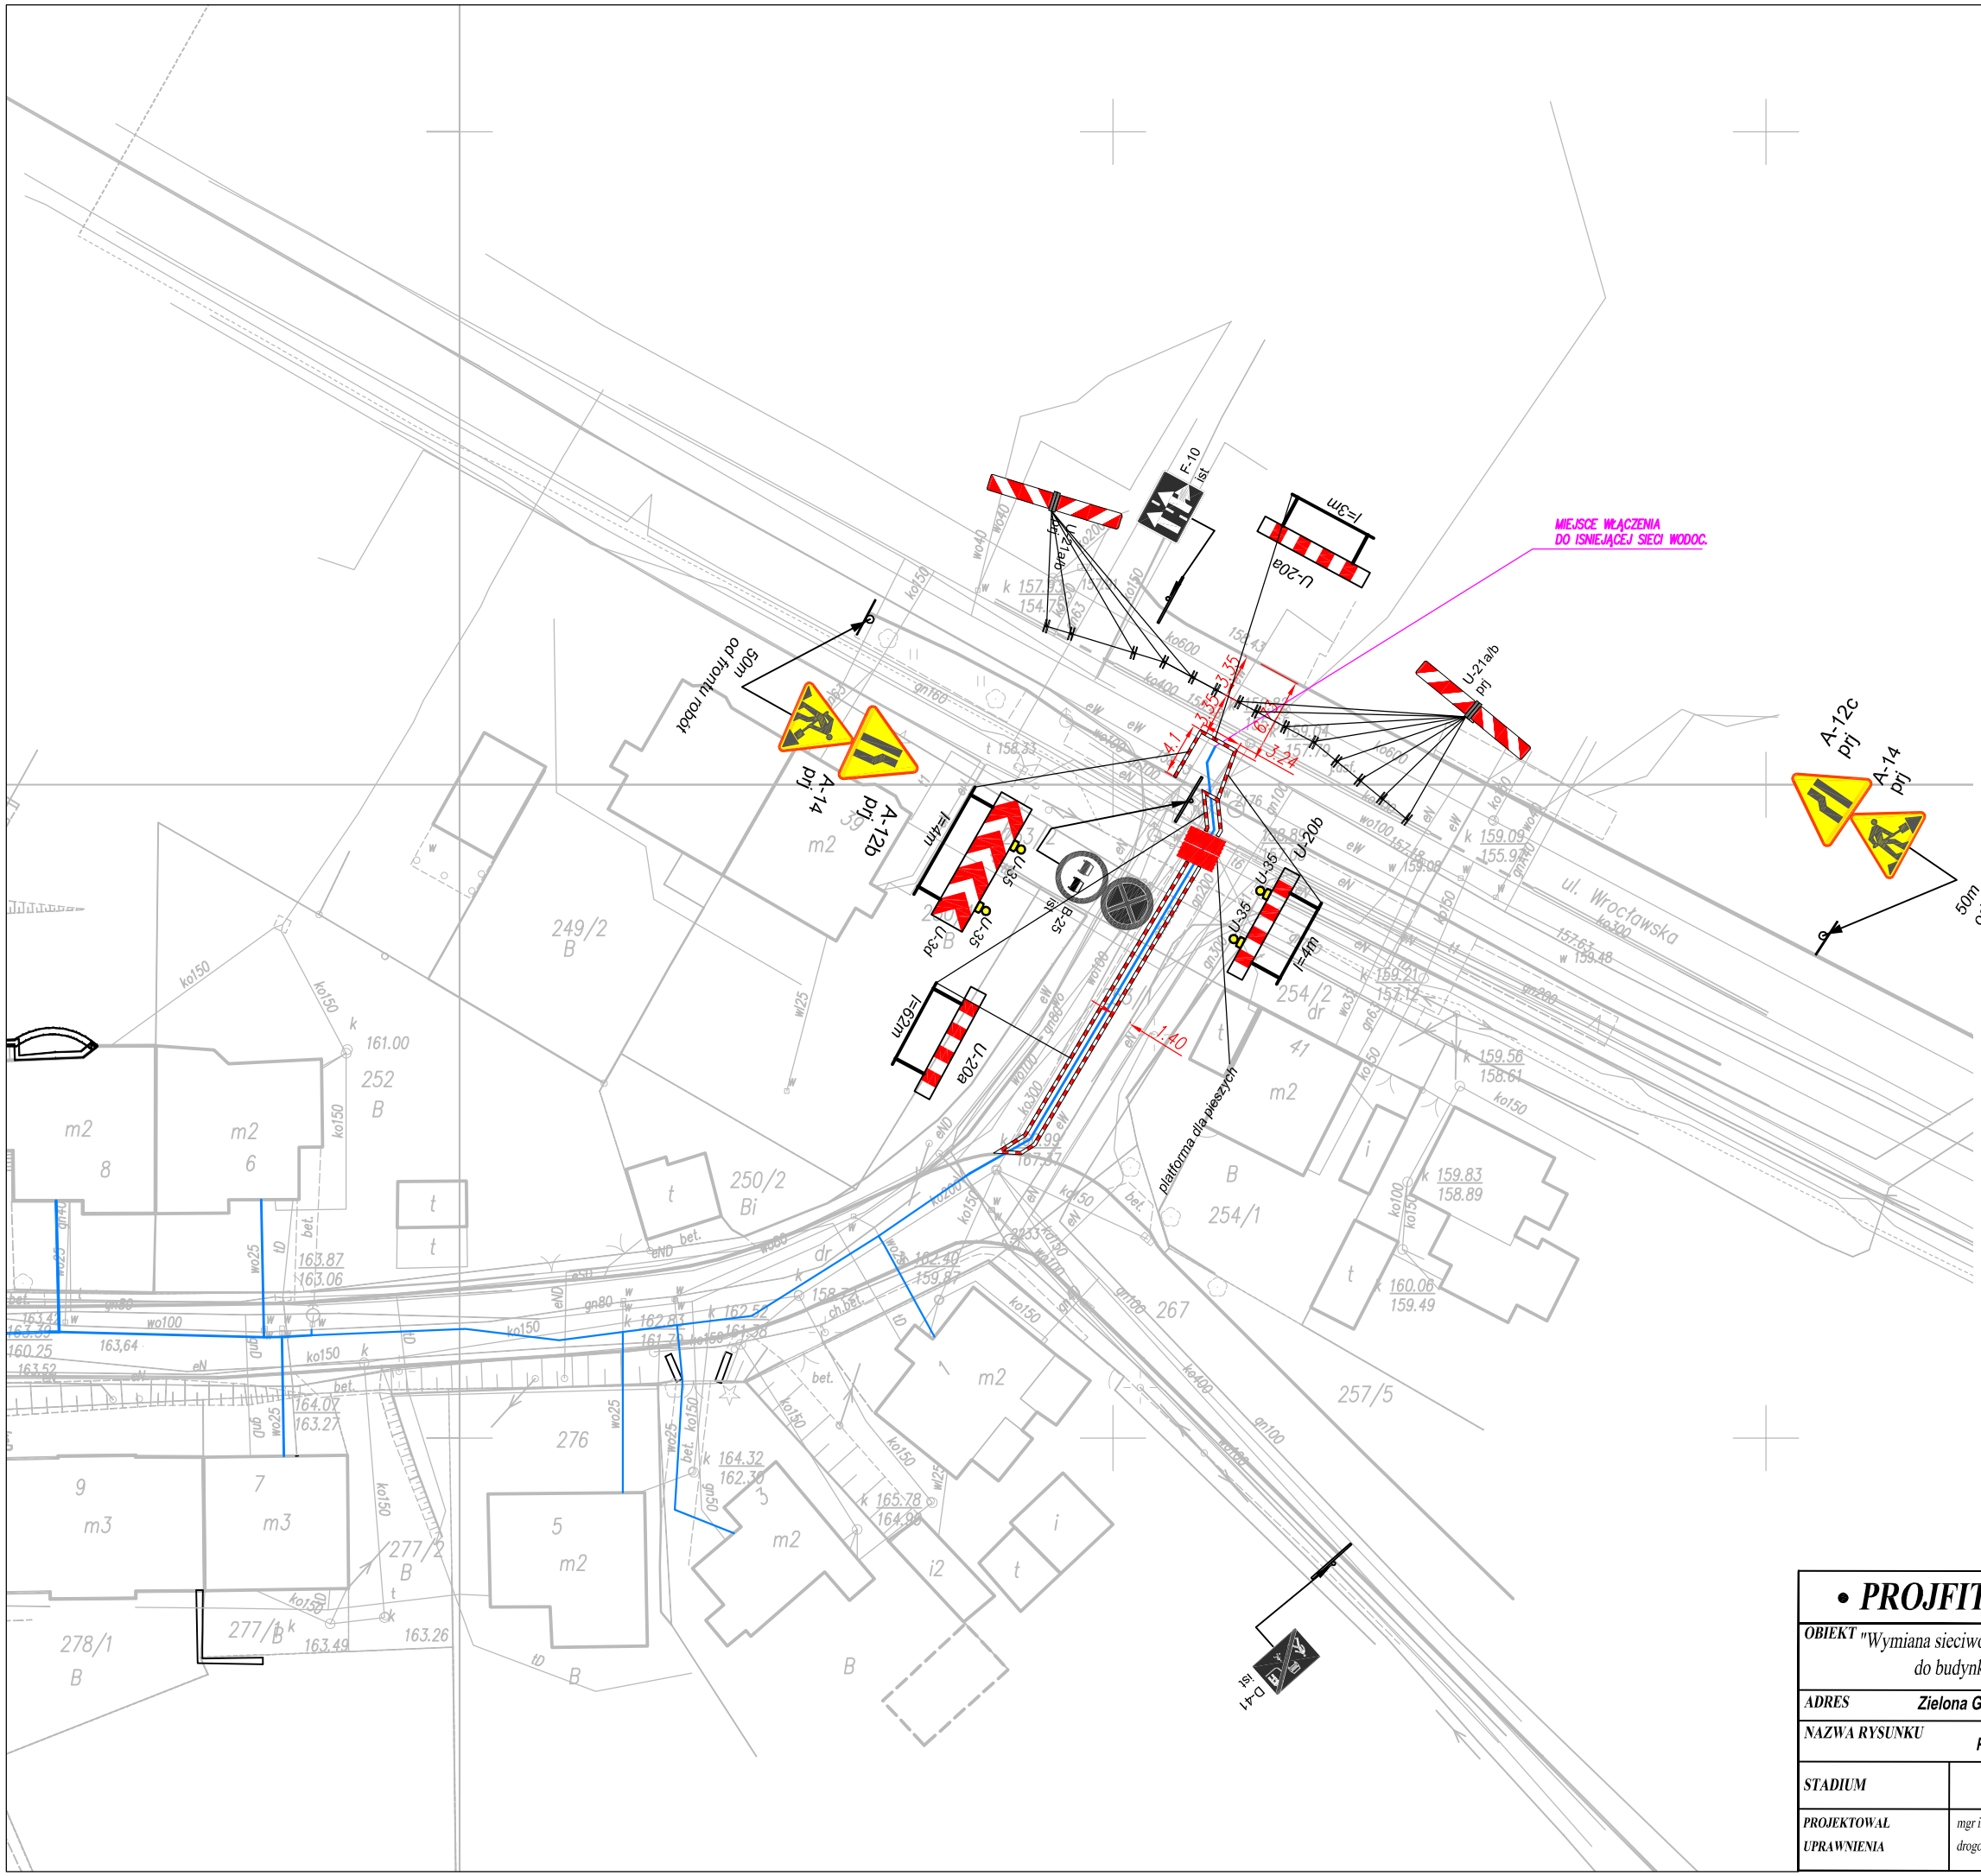

MAPA DO CELÓW

Skala

Nazwa miejscowości
Działki
Jednostka ewidencyjna — identyfikator, nazwa
Obręb ewidencyjny — identyfikator, nazwa/ulica
Nazwa układu — współrzędnych prostokątnych płaskich, wysokościowy

Oznaczenie granic obszaru, który był przedmiote opracowania
Sekcje mapy
Informacje o służebnościach gruntowych mający zlokalizowanych w granicach projektowanej inw
Nie wyklucza się istnienia w terenie innych nie w podziemnych, które nie były zgłoszone do inwen instytucjach branżowych
Granice i numery działek naniesiono na podstaw otrzymanych z MODGiK w Zielonej Górze.
Mapę uzupełniono uzgodnionymi projektowanym
Oznaczenie kancelaryjne zgłoszonej pracy geodezyjnej
Data opracowania mapy
Wykonawca: geodeta uprawniony Józef Mroziń

USŁUGI GEODEZYJNO-KARTOGRAFICZNE
Józef Mroziński
ul. Liliowa 17, 65-012 Zielona Góra
tel./fax 68 320 33 18, kom. 603 802 342
NIP 929-141-59-33

Poświadcza się, że niniejszy dokument został opracowany w wyniku prac geodezyjnych i kartograficznych, których rezultaty zawiera operat techniczny wpisany do ewidencji

• PROJFIT •	**ZAKŁAD PROJEKTOWO - USŁUGOWY** *w Zielonej Górze*		
OBIEKT	*"Wymiana sieciwodociągowej Ø100AC na sieć Ø 110PE wraz zprzyłączami i odgałęzieniami do budynków przy ul. Morelowej i Wąskiej w Zielonej Górze"*		
ADRES	*Zielona Góra gm. Zielona Góra woj. lubuskie*		
NAZWA RYSUNKU	*Projekt Organizacji Ruchu Na Czas Robót*		
STADIUM	*PBW*	*BRANŻA DROGOWA*	*SKALA 1:500*
PROJEKTOWAŁ	*mgr inż. Grzegorz Rusnak*	*2017-08*	*RYS. NR*
UPRAWNIENIA	*drogowa LBS/POOD/0057/06*		*D-1*