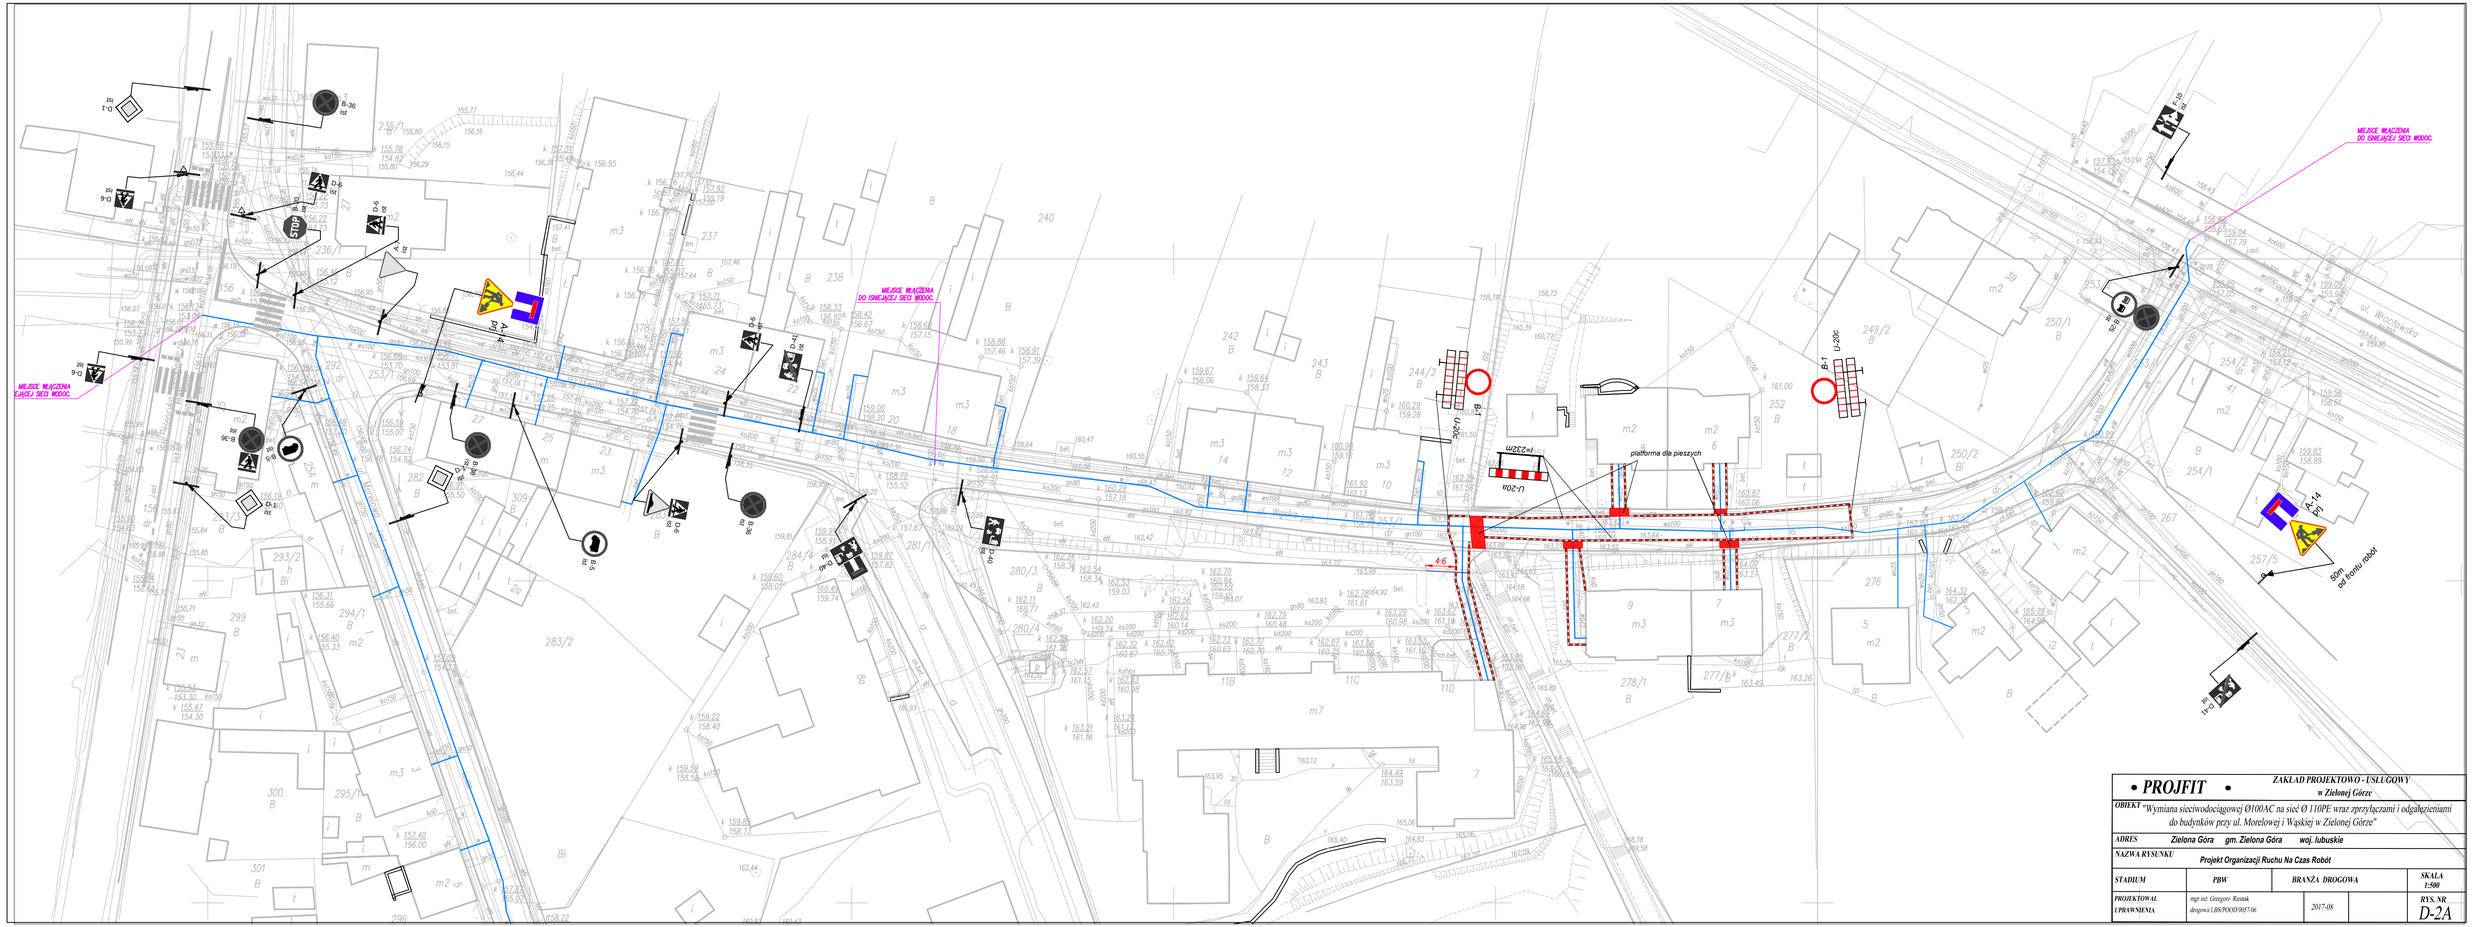

• PROJFIT •	ZAKŁAD PROJEKTOWO - USŁUGOWY w Zielonej Górze		
OBIEKT	"Wymiana sieciwodociągowej Ø100AC na sieć Ø 110PE wraz zprzyłączami i odgałęzieniami do budynków przy ul. Morelowej i Wąskiej w Zielonej Górze"		
ADRES	Zielona Góra gm. Zielona Góra woj. lubuskie		
NAZWA RYSUNKU	Projekt Organizacji Ruchu Na Czas Robót		
STADIUM	PBW	BRANŻA DROGOWA	SKALA 1:500
PROJEKTOWAŁ UPRAWNIENIA	mgr inż. Grzegorz Rusiak drogowa LBS/POOD/0057/06	2017-08	RYS. NR D-2A