


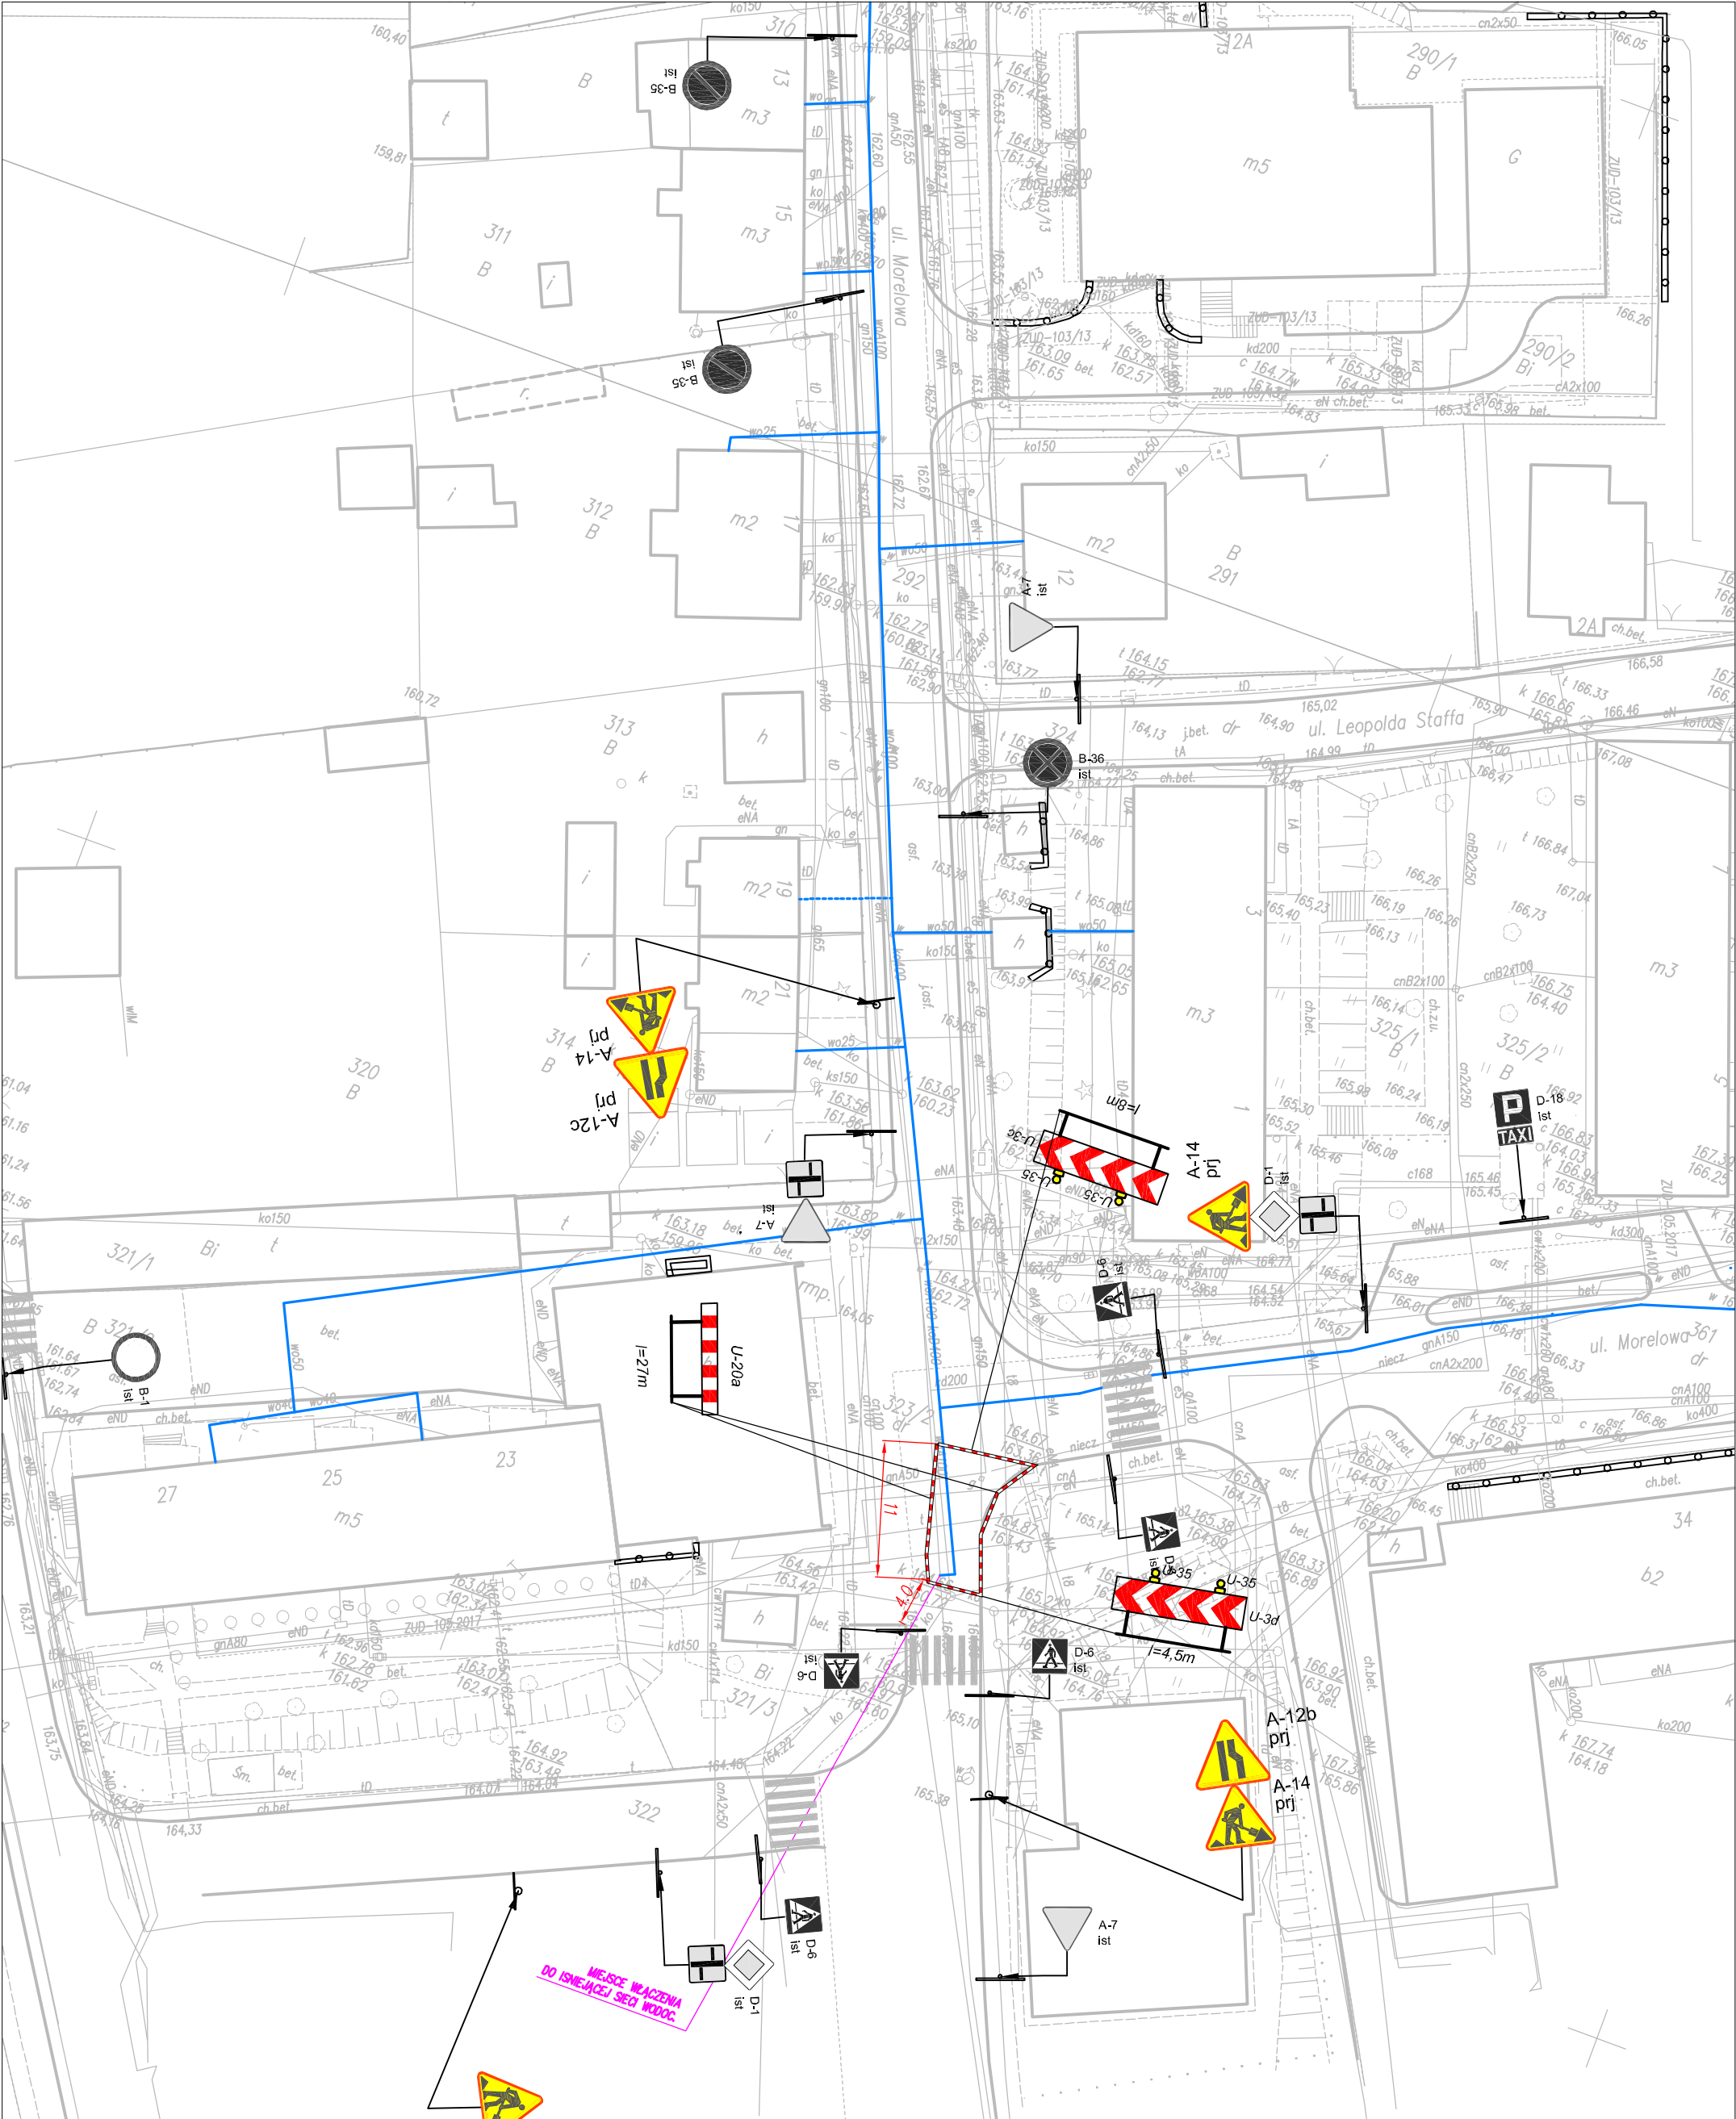

• PROFIT •		ZAKŁAD PROJEKTOWO - USŁUGOWY	
OBIEKT		w Zielonej Górze	
"Wymiana sieci wodociągowej Ø100 AC na sieć Ø110 PE wraz z przyłączami i odgałęzieniami do budynków przy ulicy Morelowej i Wąskiej w Zielonej Górze"			
ADRES		gm. Zielona Góra woj. lubuskie	
NAZWA RYSUNKU		Projekt Organizacji Ruchu Na Czas Robót	
STADIUM	PRW	BRANŻA DROGOWA	SKALA
			1:500
PROJEKTOWAŁ	mgr inż. Grzegorz Rusnak		RYS. NR
OPRACOWAŁ	drogowi LBS/POD/005706		D-7
		2017-08	

A-14
prj
PROJEKTOWANE OZNAKOWANIE PIONOWE

ISTNIEJĄCE OZNAKOWANIE PIONOWE

PROJ. SIĘĆ WODOCIĄGOWA