


Przekrój charakterystyczny uliczny
A-A

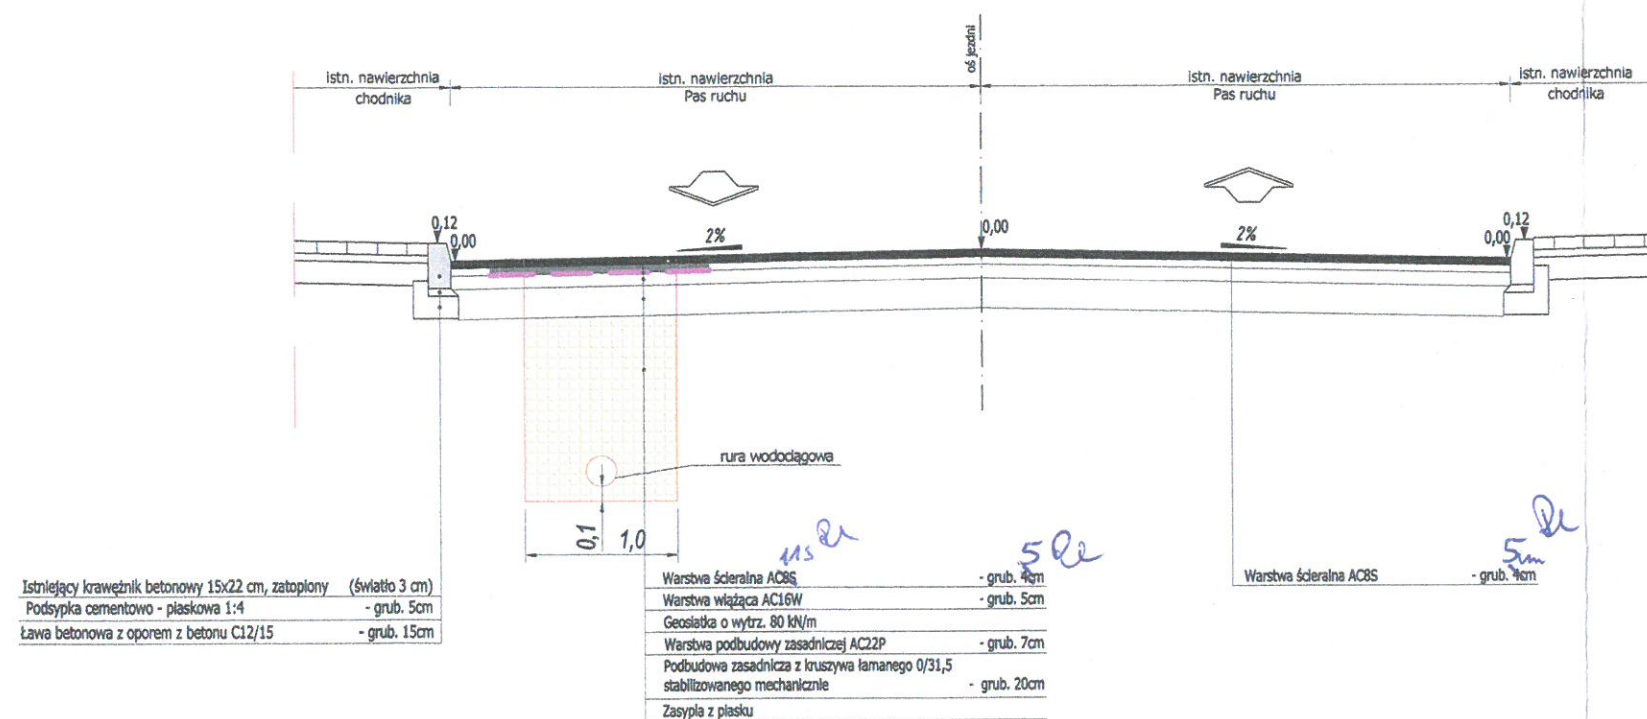

Urząd Miasta Zielona Góra
załącznik do uchwały nr _____
sejmu miasta Zielona Góra
DI-BD-UD.74.6.145.2017.TC
R1553821023

z up. PREZYDENTA MIASTA
dr inż. Paweł Urbański
dyrektor
Departamentu Inwestycji
i Zarządzania Drogami

• PROJFIT •		ZAKŁAD PROJEKTOWO - USŁUGOWY w Zielonej Górze		
OBIEKT "Budowa sieci wodociągowej wraz z przyłączami w ul. Braniborskiej i ul. Armii Ludowej w Zielonej Górze"				
ADRES	Zielona Góra gm. Zielona Góra		woj. lubuskie	
NAZWA RYSUNKU Projekt odtworzenia nawierzchni - przekroje normalne				
STADIUM	PBW	BRANŻA DROGOWA		SKALA 1:50
PROJEKTOWAŁ UPRAWNIENIA	mgr inż. Grzegorz Rusnak drogowa LBS/POOD/0057/06		2017-08	RYS. NR D-2