


Przekrój charakterystyczny uliczny
A-A

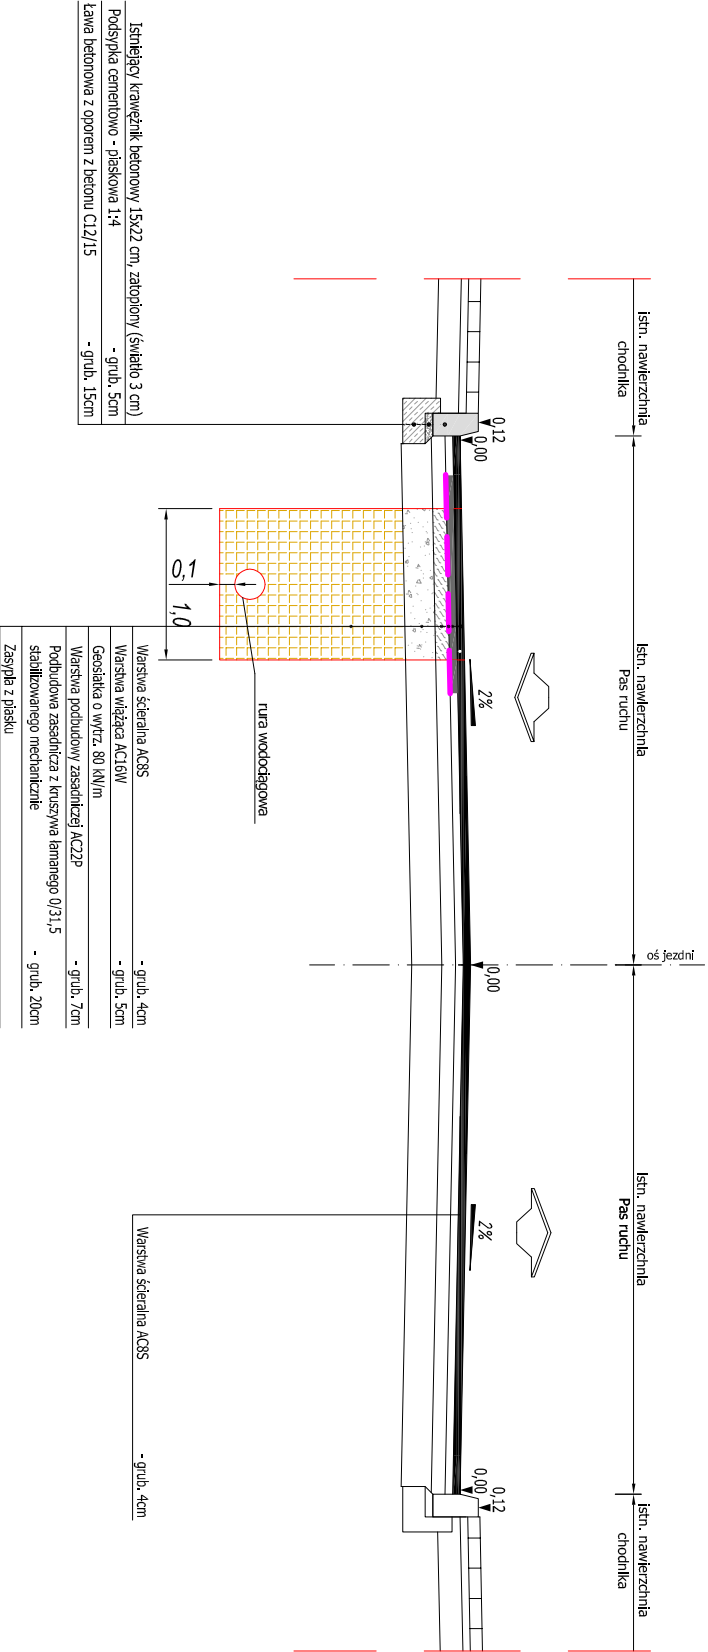

• PROJFIT •		ZAKŁAD PROJEKTOWO - USŁUGOWY	
		w Zielonej Górze	
OBIEKT "Budowa sieci wodociągowej wraz z przyłączami w ul. Braniborskiej i ul. Armii Ludowej w Zielonej Górze"			
ADRES	Zielona Góra	gm. Zielona Góra	woj. lubuskie
NAZWA RYSUNKU Projekt odtworzenia nawierzchni - przekroje normalne			
STADIUM	PBW	BRANŻA DROGOWA	SKALA 1:50
PROJEKTOWAL. UPRAWNIENIA		2017-08	RYS. NR D-2