RZUT BUDYNKU - BRANIBORSKA 22

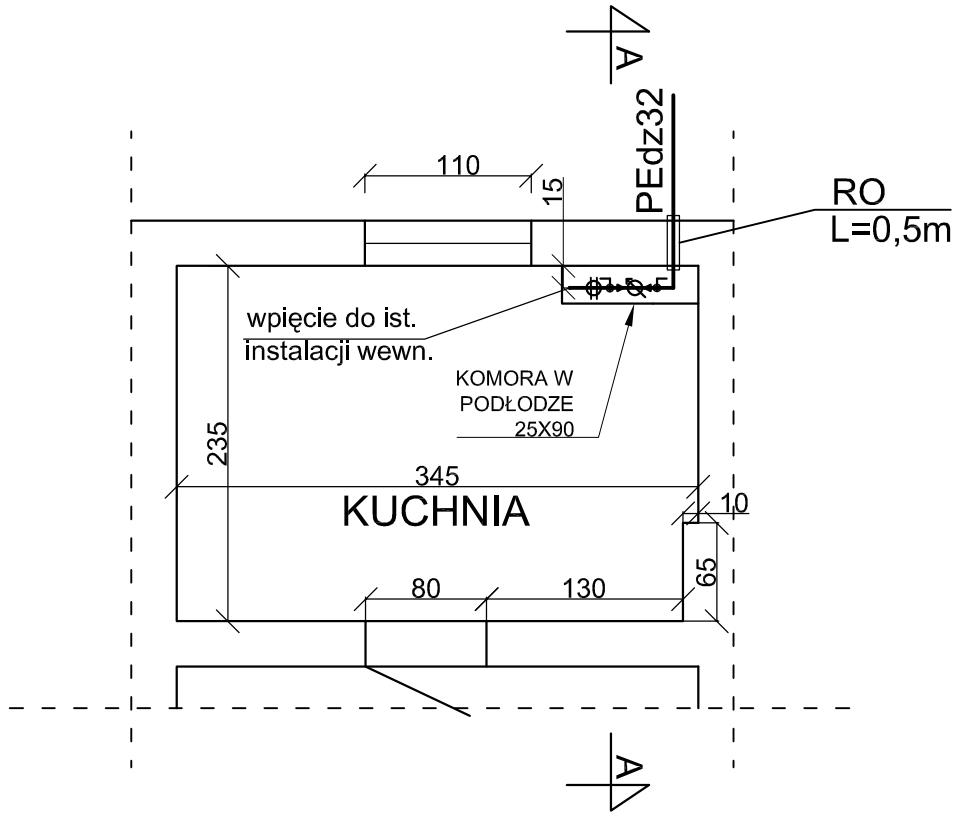

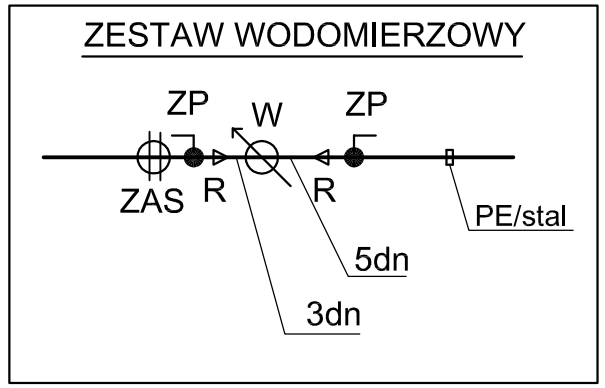

OZNACZENIA	
ZP	-zawór kulowy ∅25mm
W	-wodomierz wody zimnej - istniejący
ZAS	-zawór zwrotny antyskażeniowy ∅25mm
R	-redukcja ∅25/20mm
RO	-rura ochronna PCWdz75mm Uwaga: końce RO zabezpieczyć pianką poliuretanową

A-A

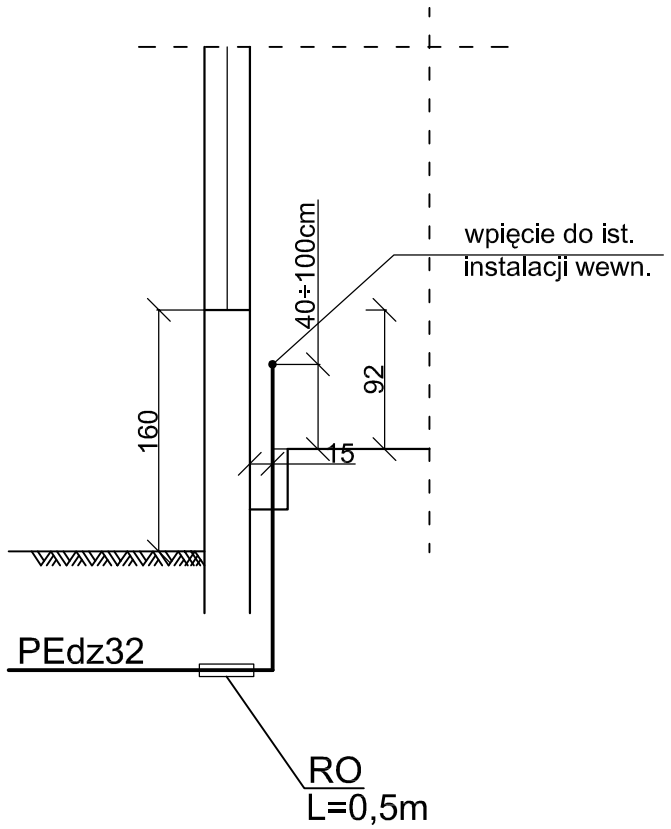

• PROJFIT•	ZAKŁAD PROJEKTOWO - USŁUGOWY w Zielonej Górze			
OBIEKT	"Budowa sieci wodociągowej wraz z przyłączami w ul. Braniborskiej i ul. Armii Ludowej w Zielonej Górze"			
ADRES	Zielona Góra woj. lubuskie			
NAZWA RYSUNKU	Pomleszczenie wodomierza ul. Braniborska 22			
STADIUM PBW		BRANŻA SANITARNA		SKALA 1:50
PROJEKTOWAŁ UPRAWNIENIA	inż. Grzegorz RUDOMINO instalacyjno-inżynieryjne 75/77/Zg	2017-05		RYS. NR 4
SPRAWDZIŁ UPRAWNIENIA	mgr inż. Zenon SZLACHETKA instalacyjno-inżynieryjne 86/87/Zg	2017-05		EGZ. NR