

### ZESTAWIENIE POMIESZCZEŃ

NR	NAZWA POMIESZCZENIA	POW.
01	PRZEDSIONEK	6,50 m <sup>2</sup>
02	MAGAZYN	5,73 m <sup>2</sup>
03	PRZYJOMOWANIE PROBEK I PRZECHOWYWANIE	12,84 m <sup>2</sup>
04	PRZYGOTOWYWANIE PROBEK	17,09 m <sup>2</sup>
05	PRACOWNIA CHEMICZNA METOD KLASYCZNYCH	36,38 m <sup>2</sup>
06	MINERALIZACJA SPALANIE SUSZENIE	18,99 m <sup>2</sup>
07	PRACOWNIA METOD INSTRUMENTALNYCH BZT 5	36,84 m <sup>2</sup>
08	POMIESZCZENIE WAG	9,78 m <sup>2</sup>
09	POMIESZCZENIE SOCJALNE	8,14 m <sup>2</sup>
10	SZATNIA	9,15 m <sup>2</sup>
11	UMYWALNIA+WC	6,60 m <sup>2</sup>
12	ZMYWALNIA	11,93 m <sup>2</sup>
13	BIURO	13,68 m <sup>2</sup>
14	KORYTARZ	17,44 m <sup>2</sup>
	<b>RAZEM</b>	<b>211,47 m<sup>2</sup></b>

	ŚCIANY ISTNIEJĄCE DO POZOSTAWIENIA
	ŚCIANY ISTNIEJĄCE DO WYBURZENIA
	ŚCIANY PROJEKTOWANE
	UTWARDZENIE POD BUTLE NA GAZY TECHN.

### RZUT TECHNOLOGICZNY

SKALA 1:100

**PRACOWNIA PROJEKTOWO-KONSTRUKCYJNA**  
65-548 Zielona Góra, ul. Augustowska 7/3

**Investycja:** PROJEKT REMONTU POMIESZCZEN  
CZĘŚCI BUDYNKU WARSZTATOWO-SOCJALNEGO NA  
POMIESZCZENIA LABORATORIUM BADAWCZEGO ZWIĘK  
Centralne Ujęcie Wody w Zielonej Górze -Zawadzle, dz. nr 1210/1

**Rodzaj opracowania:** **PROJEKT WYKONAWCZY**

**Investor:** Zielonogórskie Wodociągi i Kanalizacja Sp. z o.o.

Zielona Góra, al. Zjednoczenia 110a

Nazwa rysunku: Data i podpis:

Skala: 1:100


### RZUT TECHNOLOGICZNY

ARCHITEKTURA mgr inż. arch. IX 2018

SPRAWDZ. mgr inż. arch. Mściśław Olszowski upr. 2182/Zg RYS. NR 2/B

KONSTRUKCJA mgr inż. Hieronim Pawłowski upr. 109/80/Zg/90 NR STR

SPRAWDZAL. upr. LBS/0056/P00K/07

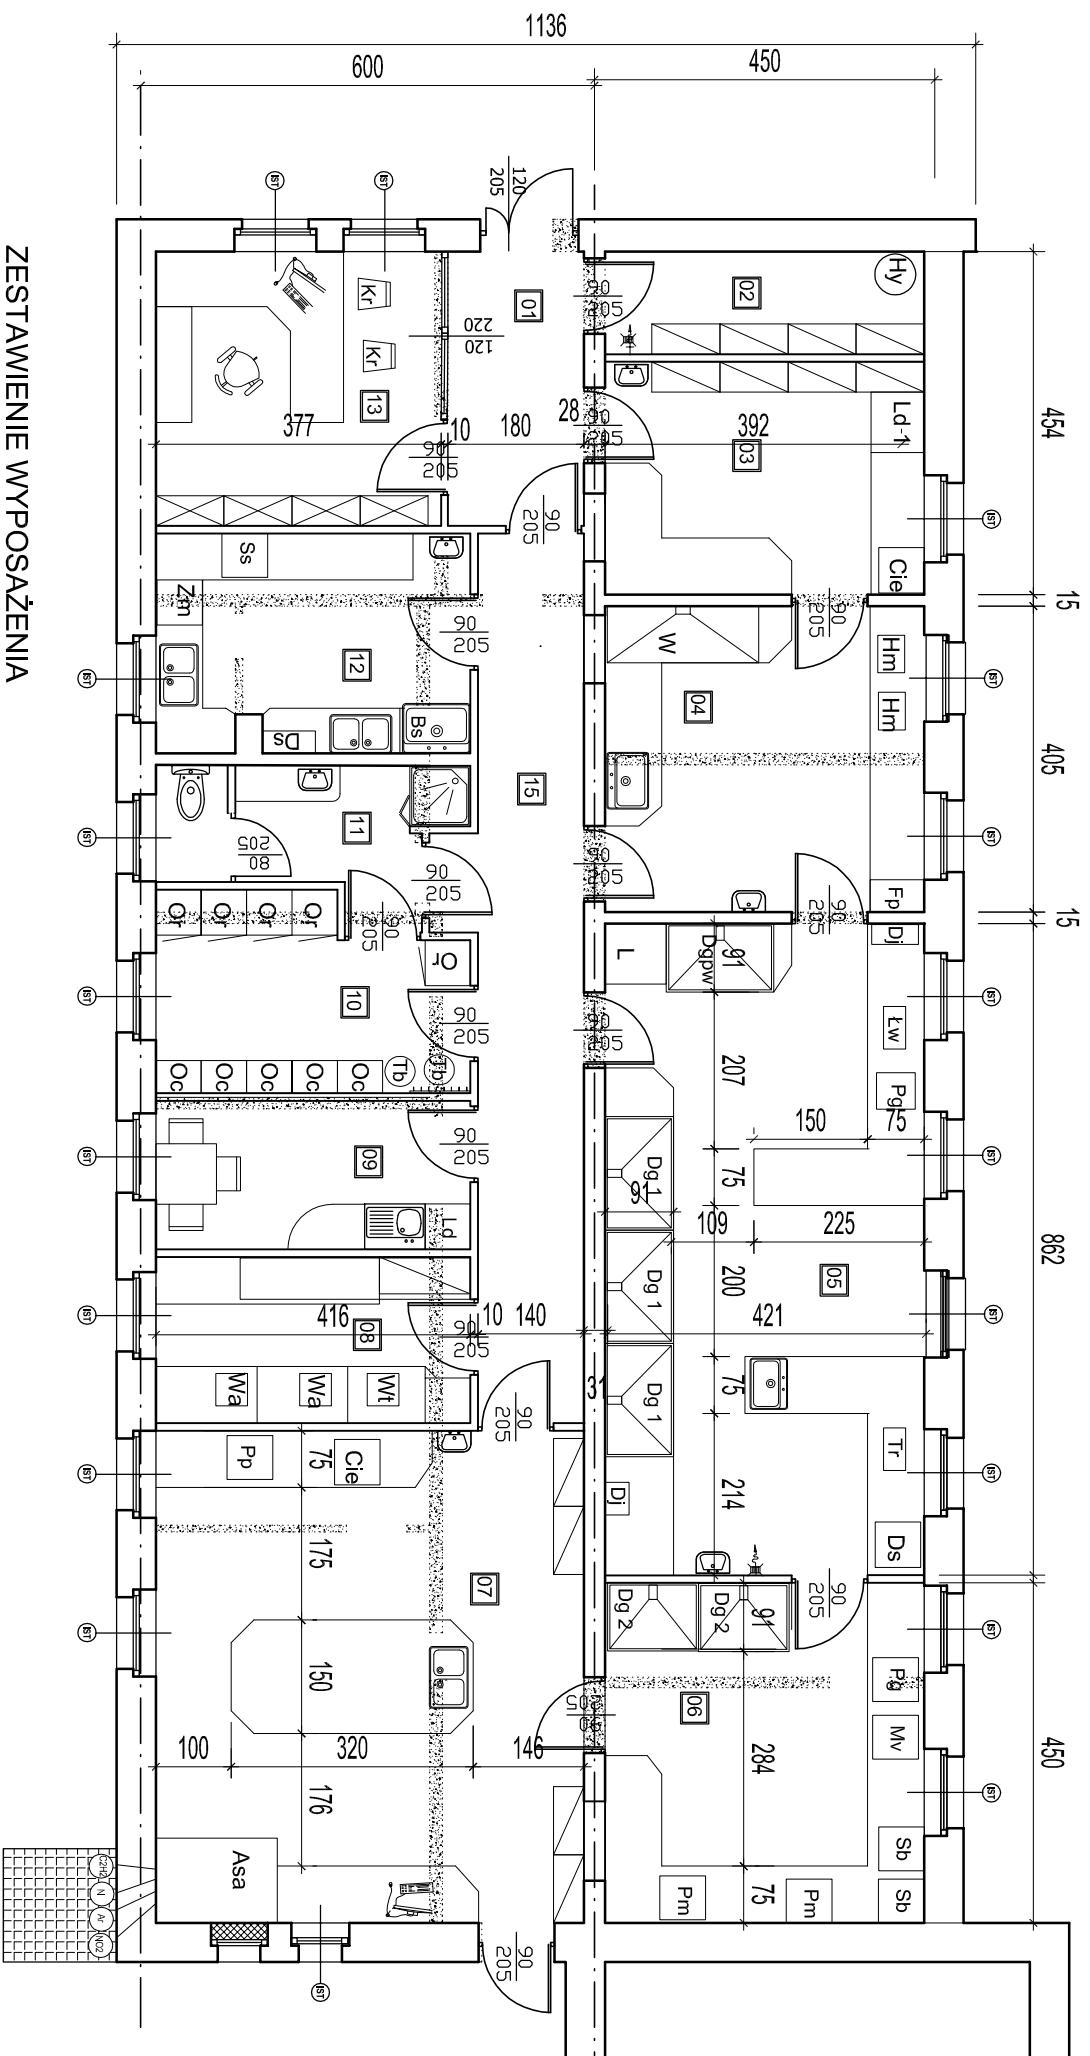

### ZESTAWIENIE WYPOSAŻENIA

Fp	FILTRACJA PRÓŻNIOWA	Dj	DEJONIZATOR	Pp	POMPA PRÓŻNIOWA
Hm	HOMOGENIZATOR	Dg	DEGESTORIUM 90X150	Wa	WAGA ANALITYCZNA
W	WYCIĄG 70X200	Dgpw	DEGESTORIUM PRZECIWWYBUCHOWE	Wt	WAGA TECHNICZNA
Cie	CIEPLARKA	Dg2	DEGESTORIUM 90X120	Or	SZAFKI NA ODZIEŻ ROB.
Ld1	ŁODÓWKA 70X810	Tr	TERMOREAKTOR	Oc	SZAFKI NA ODZIEŻ CZ.
Kr, Tb	KRZESŁO, TABORET	Lw	ŁAZNIA WODNA	Bs	BASEN
Hy	HYDROFOR		PRYSZNIC BEZPIECZ.	Zm	ZMYWARKA
	REGAL	Pm	PIEC MUFLOWY	Ss	SUSZARKA DO SZKŁA
	SZAFKA	Mm	MINERALIZATOR	Ds	DESTYLATORKA
	KRZESŁO OBR.	Sb	SUSZARKA BINDER	Mv	MIKROFALA
	KOMPUTER	ASA	SPEKTROMETR ASA		