


Investycja: PROJEKT REMONTU POMIESZCZEŃ  
CZĘŚCI BUDYNKU WARSZTATOWO-SOCJALNEGO NA  
POMIESZCZENIA LABORATORIUM BADAWCZEGO ZWIĘK  
Centralne Ujęcie Wody w Zielonej Górze -Zawadzie, dz. nr 1210/1

Rodzaj opracowania: **PROJEKT WYKONAWCZY**

Investor: Zielonogórskie Wodociągi i Kanalizacja Sp. z o.o.  
Zielona Góra, al. Zjednoczenia 110a

Nazwa rysunku:		Data i podpis:	Skala:
<b>ROZDZIELNICA RB</b>		VIII 2018	-
PROJEKTANT	inż. Krzysztof Kowala upr. 201/88/ZG		RYS. NR 2E
OPRACOWANIE	tech. Teresa Kowala		NR STR

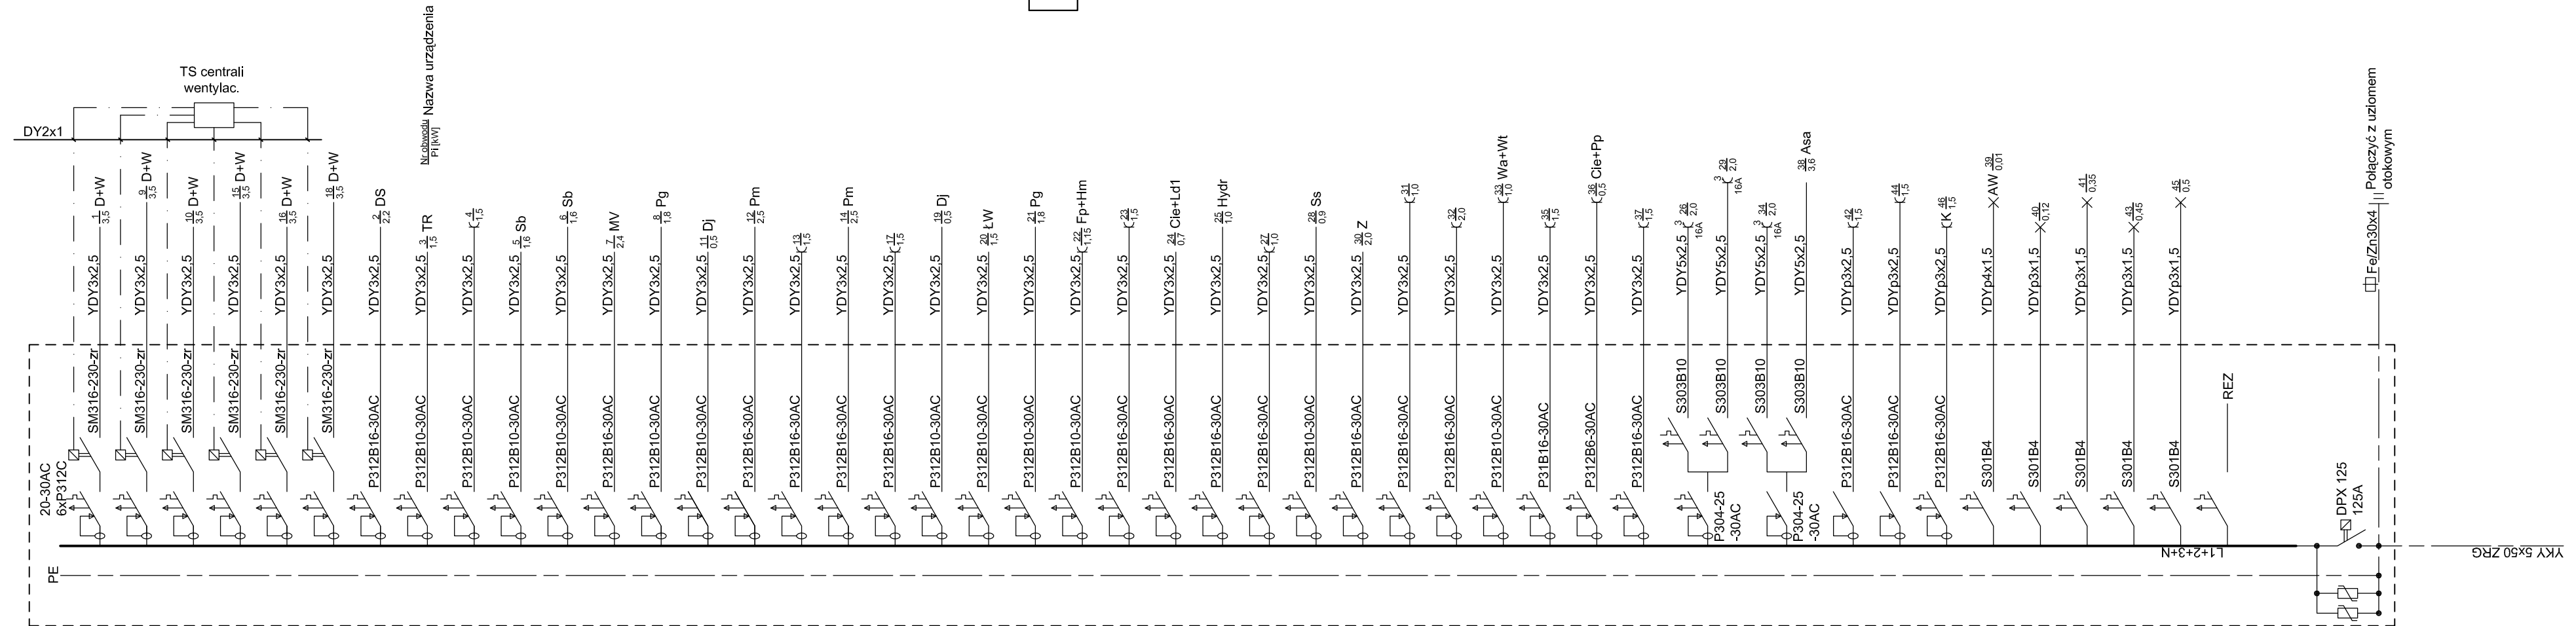

UWAGA:  
Oznaczenie D+W obwód nr 1; 9; 10; 15; 16; 18  
Degestorium + wentylator nad tym urządzeniem  
stanowią całość i powinny być załączone razem  
z pulpitu sterowniczego przy degestorium.

SAMOCZYNNIE SZYBKIE  
WYŁĄCZENIE ZASILANIA  
UKŁAD SIECI TN-S

Ochrona przed  
przebiegami  
ETITEC-WENT  
KI B I C TN-C-S