


№ obwodu Nazwa urządzenia  
P1 [kW]

RW

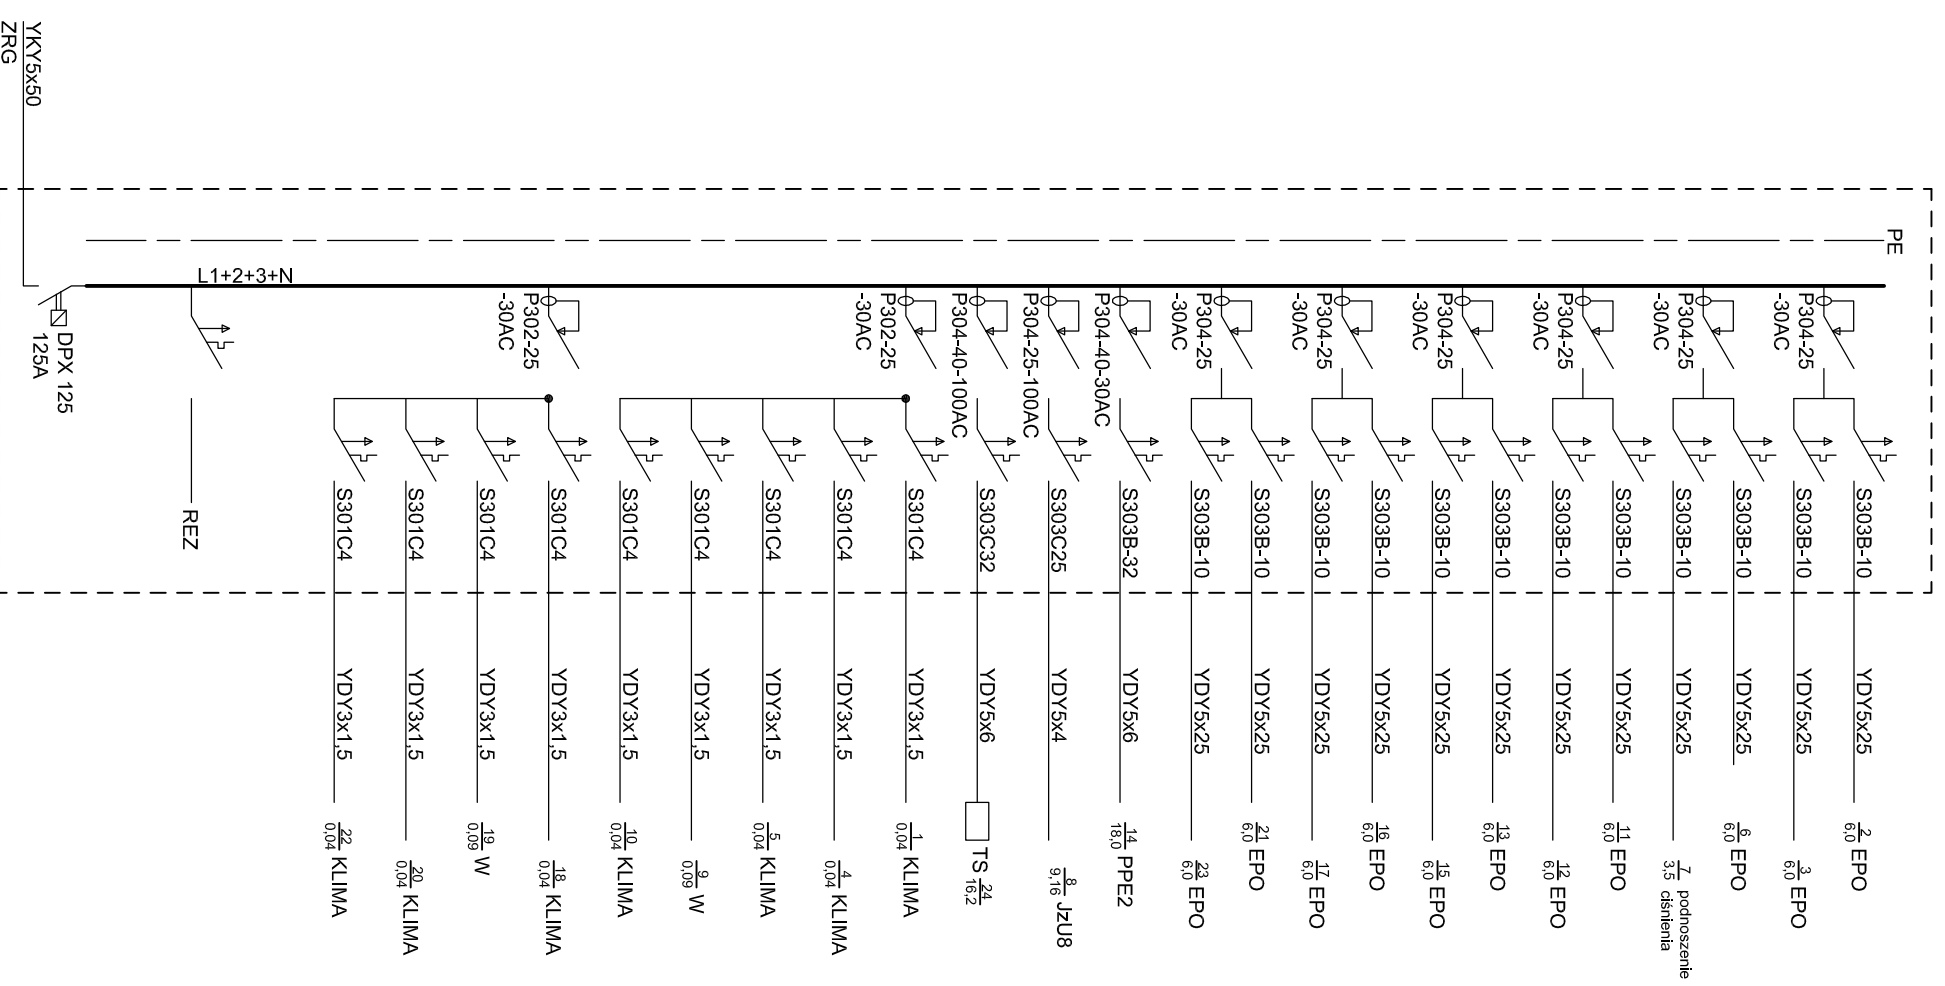

SAMOCZYNNIE SZYBKIE  
WYŁĄCZENIE ZASILANIA  
UKŁAD SIECI TN-S

PRACOWNIA PROJEKTOWO-KONSTRUKCYJNA  
65-548 Zielona Góra, ul. Augustowska 7/3

Investycja: PROJEKT REMONU POMIESZCZEN  
CZĘŚCI BUDYNKU WARSZTATOWO-SOCJALNEGO NA  
POMIESZCZENIA LABORATORIUM BADAWCZEGO ZWIĘK  
Centralne Ujęcie Wody w Zielonej Górze -Zawadzle, dz. nr 1210/1  
Rodzaj opracowania: **PROJEKT WYKONAWCZY**

Investor: Zielonogórskie Wodociągi i Kanalizacja Sp. z o.o.  
Zielona Góra, al. Zjednoczenia 110a  
Nazwa rysunku:

ROZDZIELNICA RW

PROJEKTANT: Inż. Krzysztof Kowala  
OPRACOWANIE: tech. Teresa Kowala

Data i podpis: VIII 2018  
Skala: -  
RYS. NR 3E  
NR STR