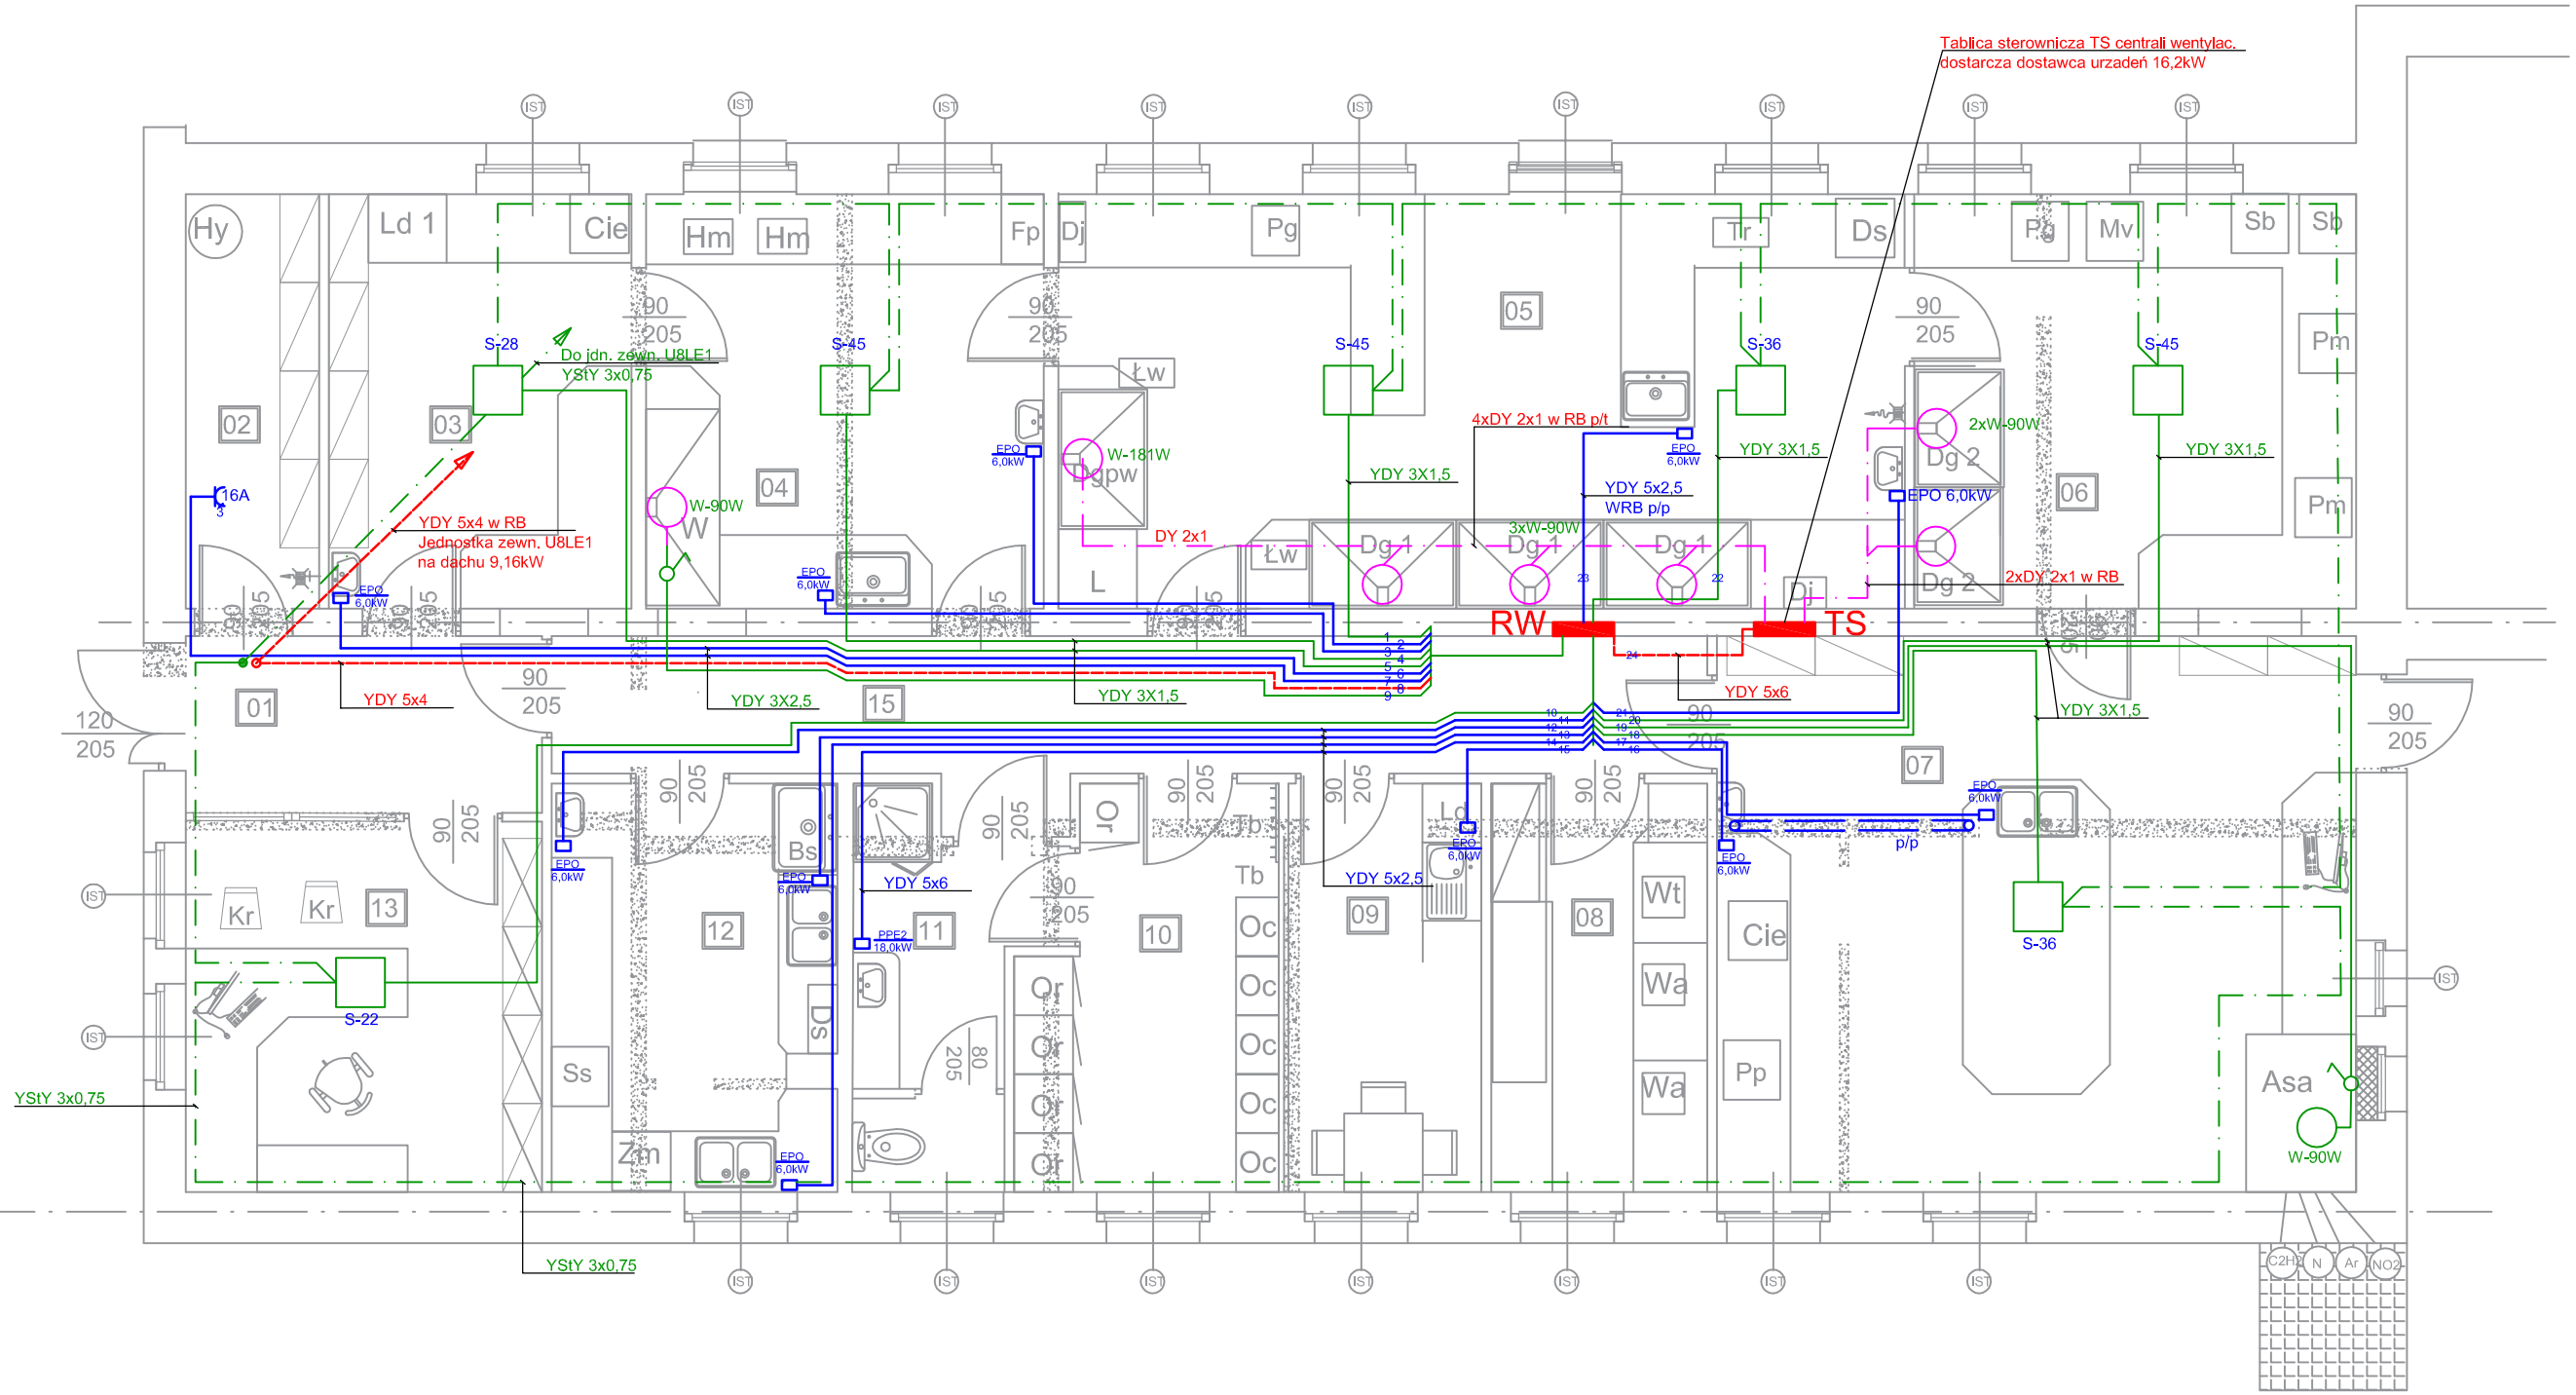

Fp	FILTRACJA PRÓŻNIOWA	Dj	DEJONIZATOR	Pp	POMPA PRÓŻNIOWA
Hm	HOMOGENIZATOR	Dg 1	DEGESTORIUM 90x150	Wa	WAGA ANALITYCZNA
W	WYCIĄG 70x200	Dgpw	DEGESTORIUM PRZECIWWYBUCHOWE	Wt	WAGA TECHNICZNA
Cie	CIEPLARKA	Dg2	DEGESTORIUM 90x120	Or	SZAFKI NA ODZIEŻ ROB.
Ld1	LODÓWKA 70x810	Tr	TERMOREAKTOR	Oc	SZAFKI NA ODZIEŻ CZ.
Kr Tb	KRZESŁO, TABORET	Łw	ŁAŹNIA WODNA	Bs	BASEN
Hy	HYDROFOR		PRYSZNIC BEZPIECZ.	Zm	ZMYWARKA
	REGAŁ	Pm	PIEC MUFLOWY	Ss	SUSZARKA DO SZKŁA
	SZAFA	Mm	MINERALIZATOR	Ds	DESTLATORKA
	KRZESŁO OBR.	Sb	SUSZRKA BINDER	Mv	MIKROFALA
	KOMPUTER	ASA	SPOEKTROMETR ASA		

SAMOCZYNNE SZYBKIE WYŁĄCZENIE ZASILANIA UKŁAD SIECI TN-S

UWAGI:
1. Przewody wg indywidualnego opisu układać p/t, jedynie na korytarzu ciągi wielokrotne przewodów układać w korytkach instalacyjnych
2. EPO - podgrzewacz wody
3. S22-45 jednostka wewnętrzna klimatyzatowa
4. W - wentylator

PRACOWNIA PROJEKTOWO-KONSTRUKCYJNA
65-548 Zielona Góra , ul. Augustowska 7/3

Inwestycja: PROJEKT REMONTU POMIESZCZEŃ CZĘŚCI BUDYNKU WARSZTATOWO-SOCJALNEGO NA POMIESZCZENIA LABORATORIUM BADAWCZEGO ZWiK Centralne Ujęcie Wody w Zielonej Górze -Zawadzie, dz. nr 1210/1

Rodzaj opracowania: **PROJEKT WYKONAWCZY**

Inwestor: **Zielonogórskie Wodociągi I Kanalizacja Sp. z o.o. Zielona Góra, al. Zjednoczenia 110a**

Nazwa rysunku:	Data i podpis:	Skala:
INSTALACJA WENTYLACJI, KLIMATYZACJI I ZASILANIA PODGRZEWANIA	VIII 2018	1:75
PROJEKTANT inż. Krzysztof Kowala upr. 201/88/ZG		RYS. NR 6E
OPRACOWANIE tech. Teresa Kowala		
		NR STR