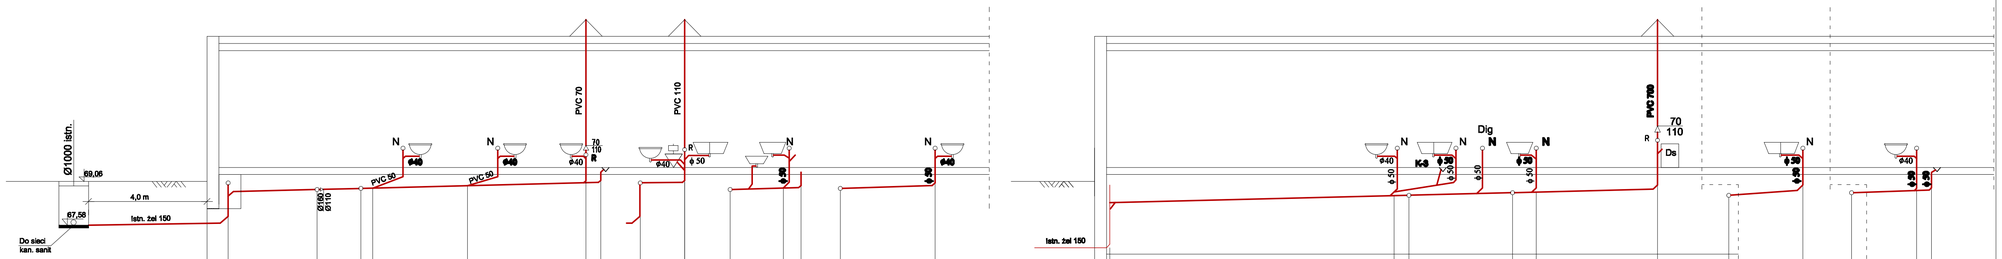
Ø1000 istn.
69,06
4,0 m
67,58
istn. zał 150
Do sieci kan. sanit
PVC 50
PVC 70
PVC 110
PVC 75
Dig
Ds
istn. zał 150

p.p.65,00 m r.p.m.

| | | |