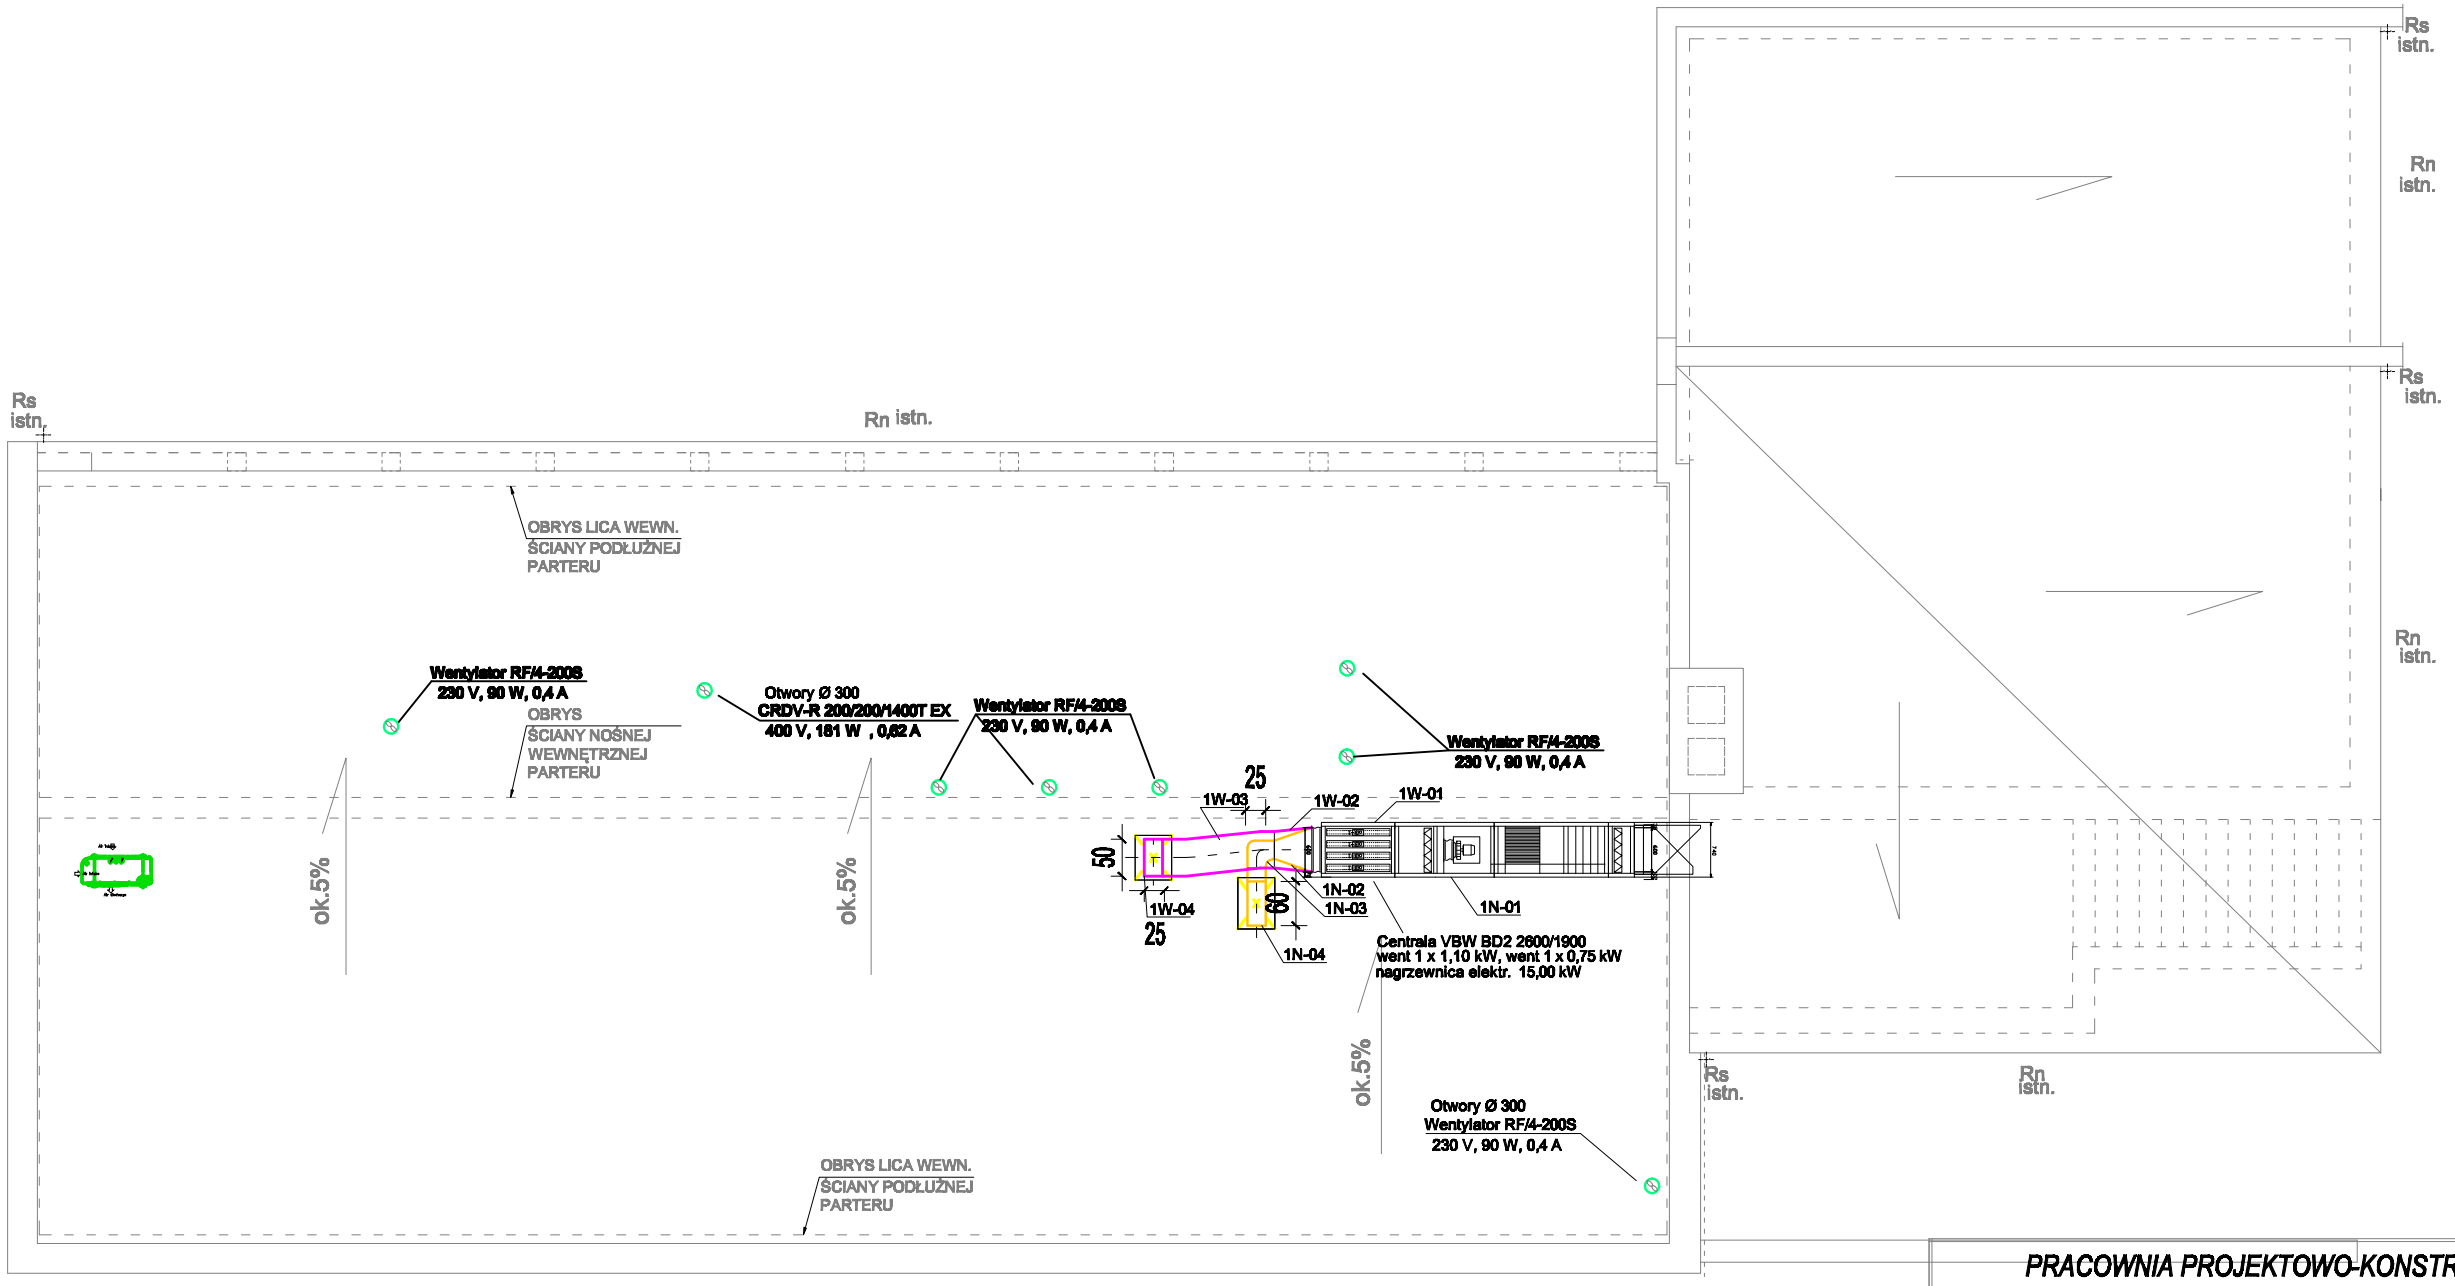

RZUT DACHU
skala 1:100

PRACOWNIA PROJEKTOWO-KONSTRUKCYJNA
65-548 Zielona Góra , ul. Augustowska 7/3

Inwestycja: REMONT I ZMIANA SPOSOBU UŻYTKOWANIA CZĘŚCI BUDYNKU WARSZTATOWO-SOCJALNEGO NA POMIESZCZENIA LABORATORIUM BADAWCZEGO ZWiK
Centralne Ujęcie Wody w Zielonej Górze -Zawadzie, dz. nr 1210/1

Rodzaj opracowania:
PROJEKT WYKONAWCZY-INST. SANITARNE

Inwestor: **Zielonogórskie Wodociągi i Kanalizacja Sp. z o.o.**
Zielona Góra, al. Zjednoczenia 110a

Nazwa rysunku:		Data i podpis:	Skala:
RZUT DACHU - inst. wentylacji		VIII 2018	1:100
ARCHITEKTURA	mgr inż. arch. Mścisław Olszowski upr 2/82/Zg		RYS. NR 8
SPRAWDZ.			
INST. SANITARNE	tech. Tadeusz Kołodziejczyk upr 83/81/ZG		NR STR
ASYSTENT	mgr inż. Monika Sidorczyk		