


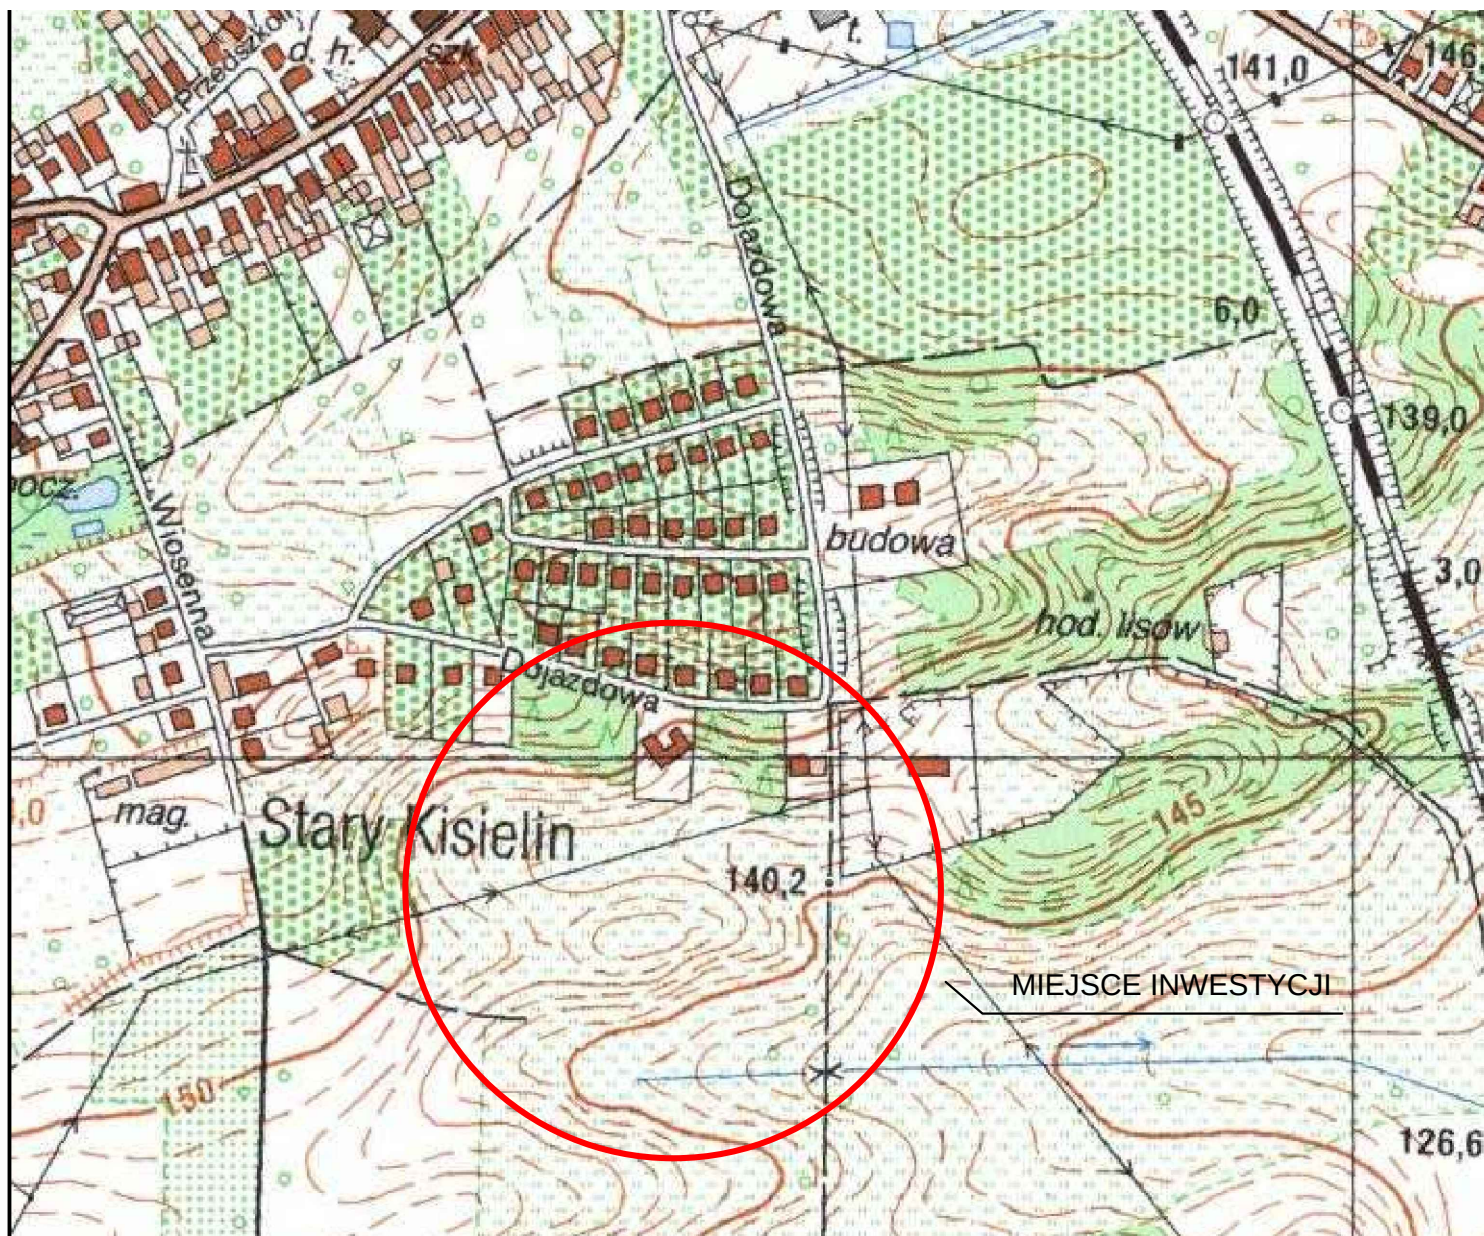

BIURO PROJEKTOWO - USŁUGOWE

"BART" BARTOSZ CHRASTEK

65-049 Zielona Góra, ul. Bankowa 4/3

tel. kom. 507158456

NIP 973-054-64-66 email: bchrastek@interia.pl

OBIEKT:

PROJEKT BUDOWY SIECI WODOCIĄGOWEJ
W UL. STARY KISIELIN - MALINOWA,
UL. STARY KISIELIN - PORZECZKOWA,
UL. STARY KISIELIN - DOJAZDOWA
W MIEJSCOWOŚCI ZIELONA GÓRA.

RYSUNEK:

PLAN ORIENTACYJNY
skala 1:10000

AUTOR:

imię i nazwisko:

uprawnienia:

data
i podpis:

nr rys.

Projektant:

mgr inż. Bartosz Chrastek

do projektowania bez ograniczeń
w specj. instalacyjnej w zakresie sieci,
instalacji i urządzeń ciepłych,
wentylacyjnych, gazowych,
wodociągowych i kanalizacyjnych
nr ewid. LBS/0023/PWOS/10

02.2017

1