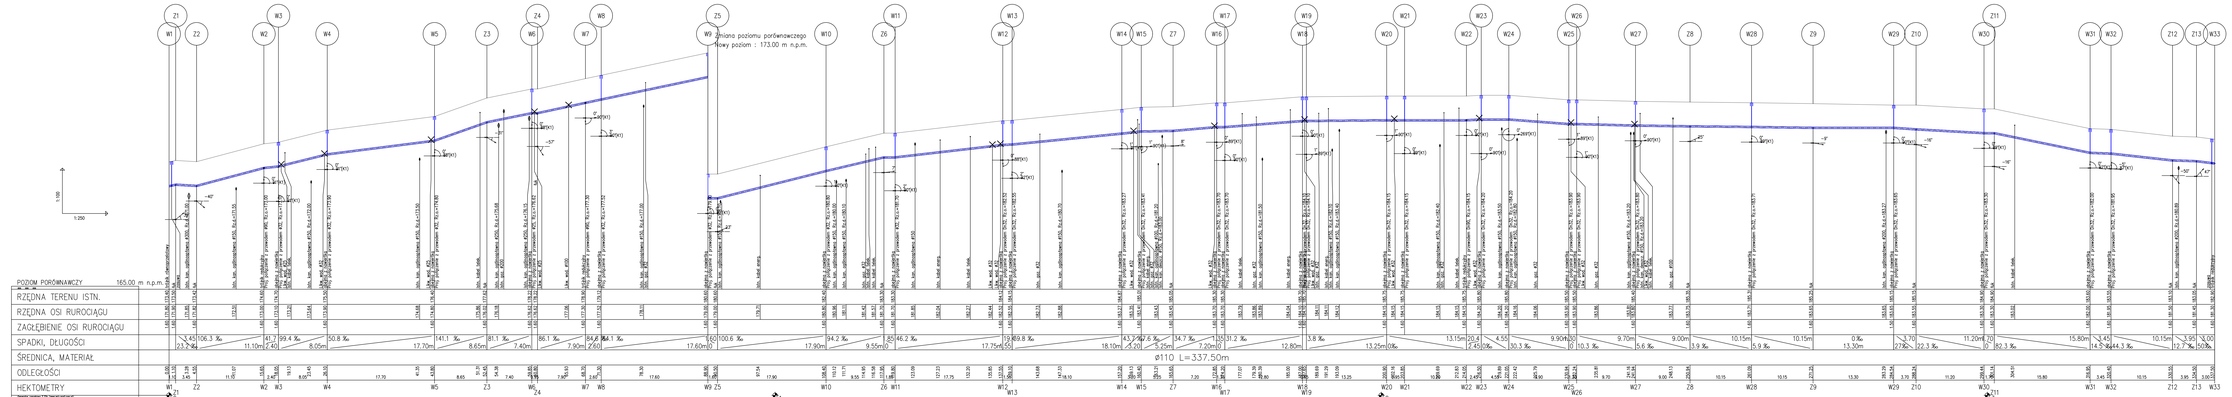

BIURO PROJEKTOWO - USŁUGOWE
"BART" BARTOSZ CHRASTEK
65-049 Zielona Góra, ul. Bankowa 4/3
tel. kom. 501139430
NIP 973-104-04-60 email: bchrastek@interia.pl

OBIEKT:	PROJEKT BUDOWY SIECI WODOCIĄGOWEJ WRAZ Z PRZYŁĄCZAMI WODOCIĄGOWYMI W UL. GÓRNA I UL. PRZECZNICA W MIEJSCOWOŚCI ZIELONA GÓRA.		
RYSUNEK:	PROFIL PODŁUŻNY SIECI WODOCIĄGOWEJ skala 1:100/250		
AUTOR:	imię i nazwisko:	uprawnienia:	data i podpis: / nr rys.
Projektant:	mgr inż. Bartosz Chrastek	- do projektowania bez ograniczeń w zakresie budownictwa ogólnego - uprawnienia budowlane do projektowania i wykonywania samodzielnych funkcji technicznych w zakresie sieci, instalacji i urządzeń cieplnych, wentylacyjnych, gazowych, wodociągowych i kanalizacyjnych w zna: LBS/0653/PROO/10	11.2018 / 3.1