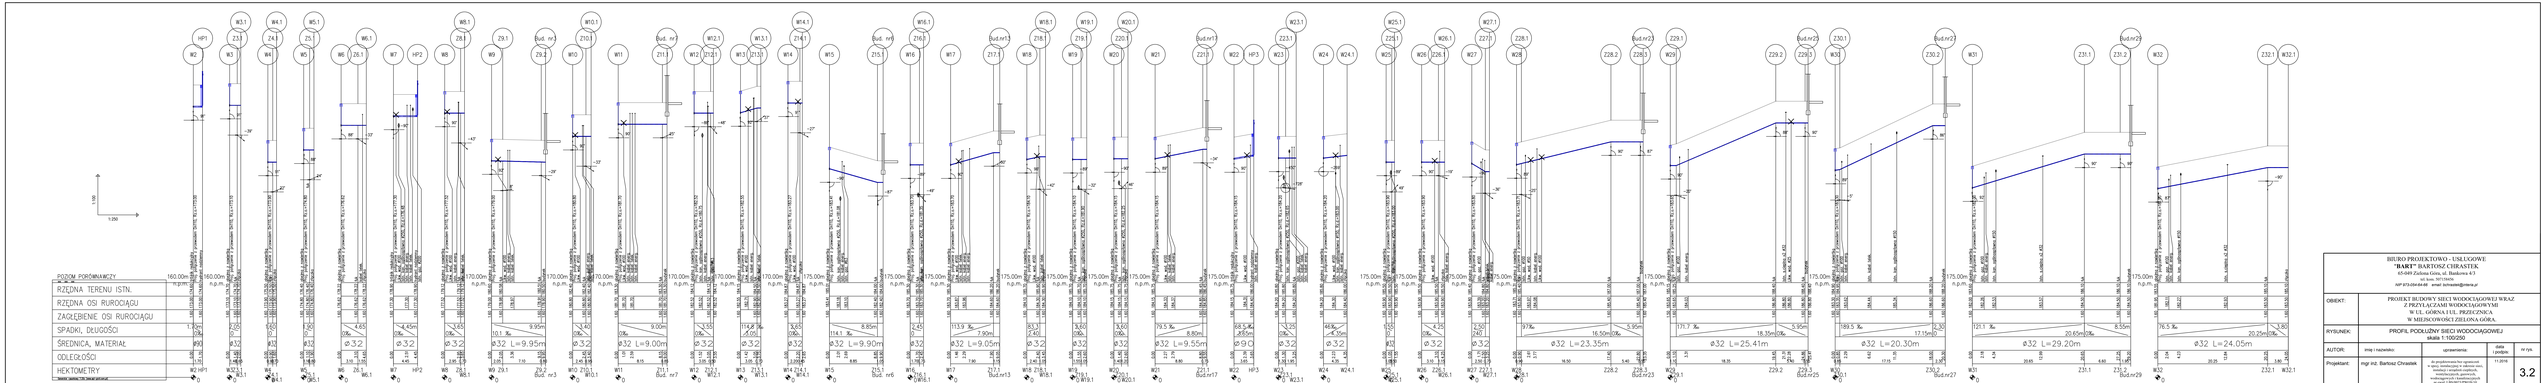

BIURO PROJEKTOWO - USŁUGOWE "BART" BARTOSZ CHRASTEK 63-640 Zielona Góra, ul. Bankowa 4/3 tel. kom. 5071560 NIP 973-104-64-69 email: bchrastek@interia.pl	
OBIEKT:	PROJEKT BUDOWY SIECI WODOCIĄGOWEJ WRAZ Z PRZYŁĄCZAMI WODOCIĄGOWYMI W UL. GÓRNA 11/1L, PRZECZNICA W MIEJSCOWOŚCI ZIELONA GÓRA.
RYSUNEK:	PROFIL PODŁUŻNY SIECI WODOCIĄGOWEJ skala 1:100/250
AUTOR:	imię i nazwisko / opracowania / data (rok)/nr. / nr rys.
Projektant: mgr inż. Bartosz Chrastek	11.2016 / 3.2

Ks. pozostawiona bez ograniczeń
Rysunek stanowi własność autora
Wszelkie związane z nim prawa, w szczególności, patentowe, autorskie, ochronne, są własnością autora
tel. kom. 5071560 E-mail: bchrastek@interia.pl