


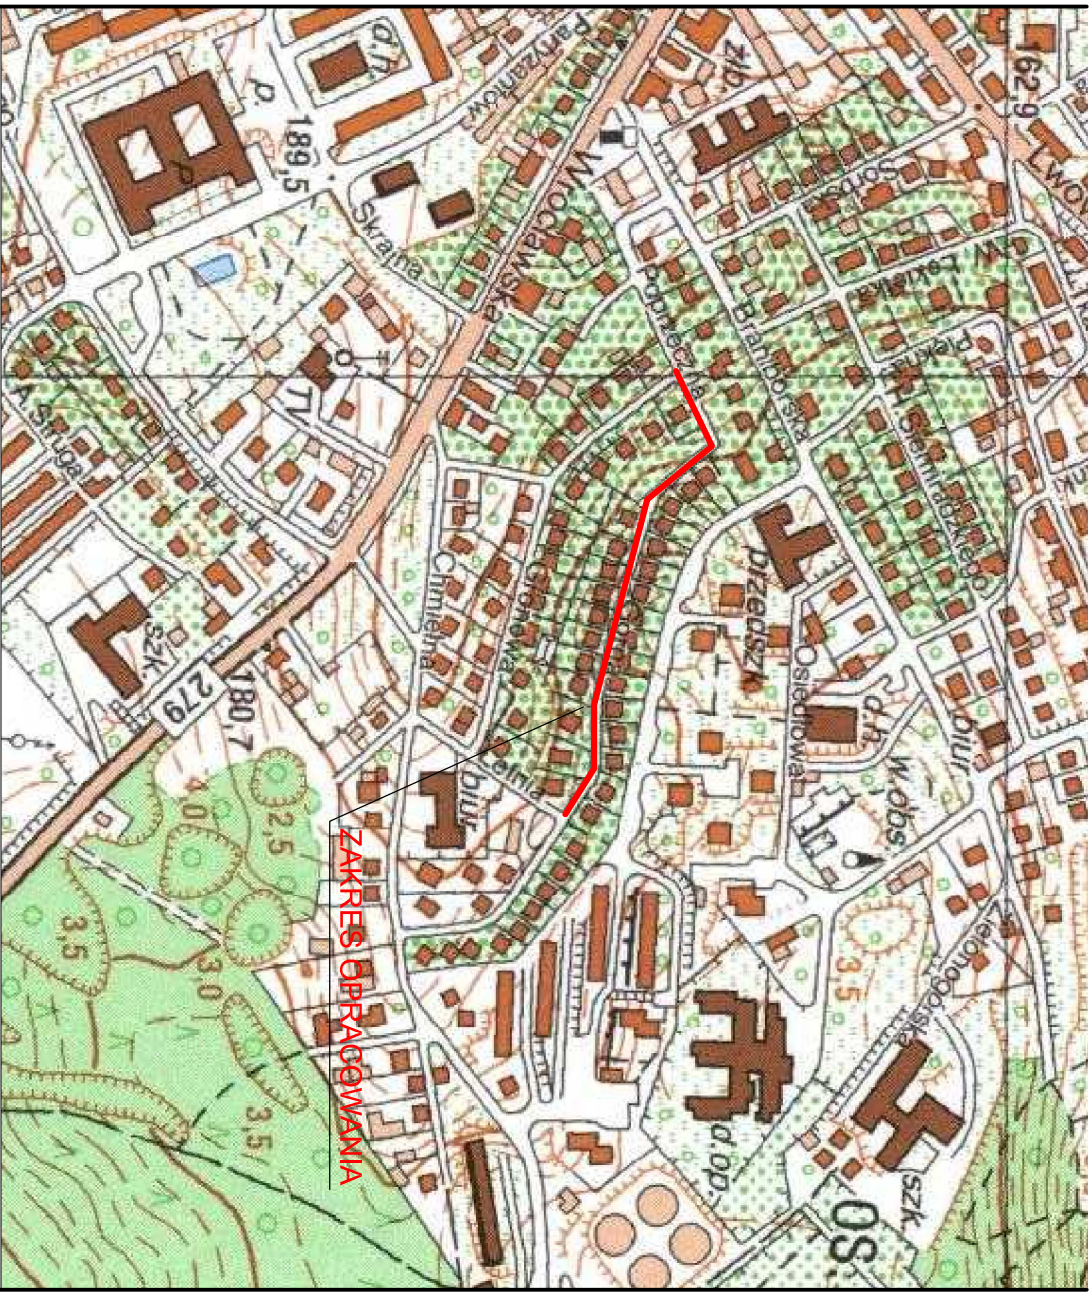

BIURO PROJEKTOWO - USŁUGOWE "BART" BARTOSZ CHRASTEK 65-049 Zielona Góra, ul. Bankowa 4/3 tel. kom. 507158456 NIP 973-054-64-66 email: bchrastek@interia.pl				
OBIEKT:	PROJEKT BUDOWY SIECI WODOCIĄGOWEJ WRAZ Z PRZYŁĄCZAMI WODOCIĄGOWYMI W UL. GÓRNA I UL. PRZECZNICA W MIEJSCOWOŚCI ZIELONA GÓRA.			
RYSUNEK:	PLAN ORIENTACYJNY skala 1:10000			
AUTOR:	imię i nazwisko:	uprawnienia:	data i podpis:	nr rys.
Projektant:	mgr inż. Bartosz Chrastek	do projektowania bez ograniczeń w specj. instalacyjnej w zakresie sieci, instalacji i urządzeń ciepłych, wentylacyjnych, gazowych, wodociągowych i kanalizacyjnych nr ewid. LBS/0023/PWOS/10	11.2016	1