


PRZEKRÓJ A-A


"Odciążenie kanału ogólnospławnego ko300
zlokalizowanego w ul. Dzikiej"

Rys. 4 Komora rozdziału

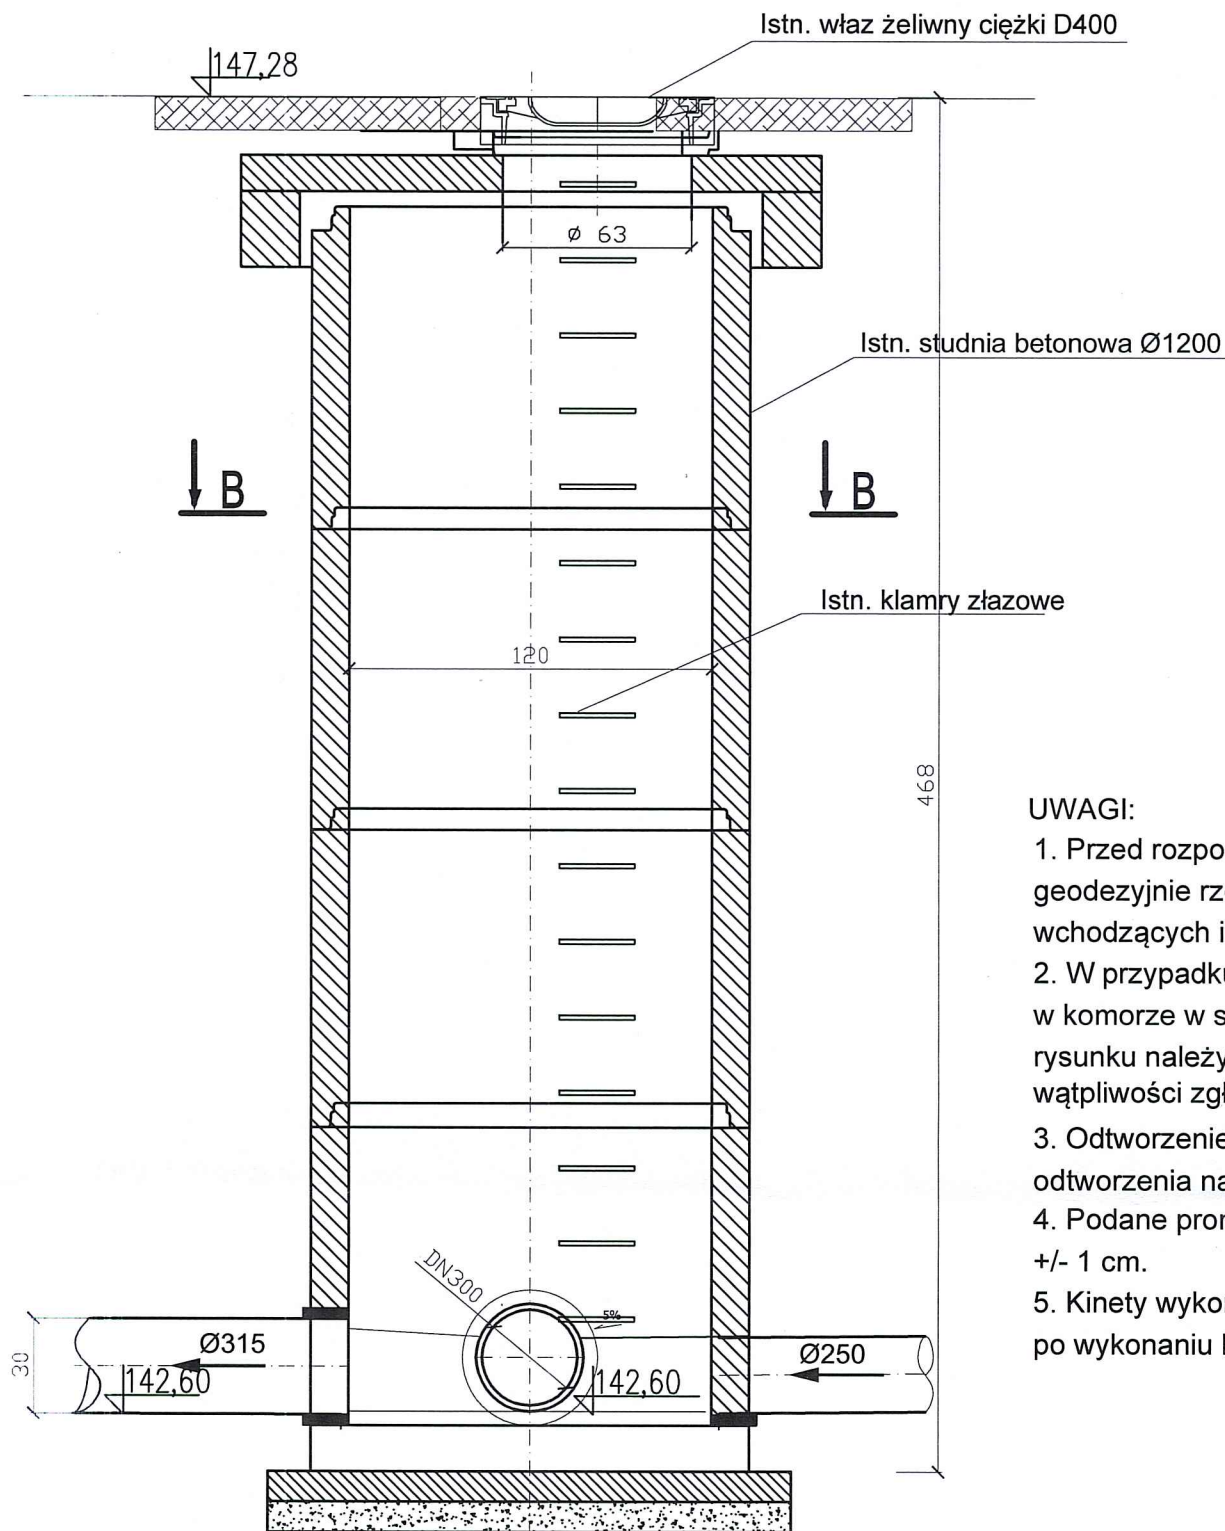

- UWAGI:
1. Przed rozpoczęciem prac budowlanych należy ustalić geodezyjnie rzeczywiste kąty, rzędne i średnice kanałów wchodzących i wychodzących ze studni.
 2. W przypadku istotnych odstępstw parametrów kanałów w komorze w stosunku do podanych na niniejszym rysunku należy odpowiednio skorygować kinety, a ewentualne wątpliwości zgłosić do projektanta.
 3. Odtworzenie nawierzchni wokół studni wg projektu odtworzenia nawierzchni.
 4. Podane promienie kinet należy wykonać z dokładnością +/- 1 cm.
 5. Kinyty wykonać ręcznie z betonu klasy nie gorszej niż B30; po wykonaniu beton wygładzić mechanicznie

PRZEKRÓJ B-B

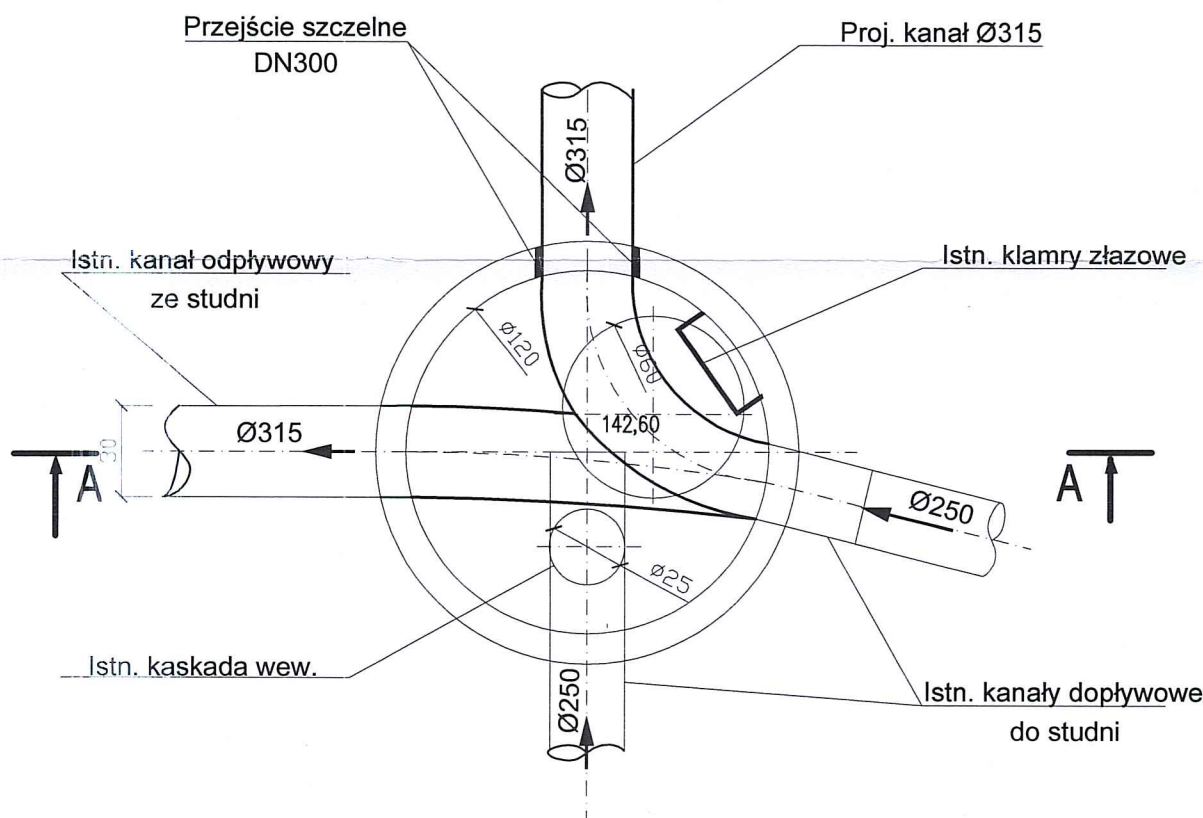

ESKO PIS s.c. ul. Sikorskiego 19, 65-454 Zielona Góra tel. (88) 451-85-86, fax (88) 451-85-85 e-mail: sekretariat@esko.org.pl		ESKO Przedsiębiorstwo Inżynierii Środowiska s.c. 	
Inwestor:		"Zielonogórskie Wodociągi i Kanalizacja" Sp. z o.o. ul. Zjednoczenia 110 A, 65-120 Zielona Góra	
Zadanie inwestycyjne:		"Odciążenie kanału ogólnospławnego ko300 zlokalizowanego w ul. Dzikiej"	
Objekt:		KANAL OGÓLNOSPŁAWNY DN300	
Adres obiektu:		działka nr 85, 102/1, 48 - obręb 19 ZIELONA GÓRA	
Stadium projektu:		PROJEKT BUDOWLANY	
Wzrost:		TECHNOLOGICZNA	
Tytuł rysunku:		KOMORA ROZDZIAŁU	
Imię i nazwisko:		Numer uprawnień:	
Projektował:		1483/ZG specjalność: instalacyjna	
Sprawdził:		162000/GW specjalność: instalacyjna	